



COMUNE DI BOLOGNA
Settore Edilizia Pubblica e Manutenzione
U.I. Programmazione Riqualificazione Sicurezza
Edilizia Scolastica e Sociale

oggetto intervento:
PALAZZO SANGUINETTI
Strada Maggiore 34 Inv. Patr.: C/987
Dati Catastali: F 89 Part 434

Codice Intervento: **3163** Tipologia Opere: edili e impiantistiche Progetto: **esecutivo**

descrizione intervento:
**RECUPERO FUNZIONALE E ADEGUAMENTO IMPIANTI
DEL PIANO INTERRATO**


firme soggetti responsabili:
PROGETTISTA ARCHITETTONICO: arch. Roberto Cioni
PROGETTISTA STRUTTURALE: ing. Rocco Poldoro
PROGETTISTA IMPIANTI: ing. Sante Mazzacane
COMPUTISTA: arch. Roberta Bianconcini
RESPONSABILE DI PROCEDIMENTO: arch. Roberto Cioni

titolo elaborato:
INQUADRAMENTO GENERALE

n° tavola	Codice Elaborato	Uff. competente	Codice Edilizio/Strada	Tip. Prog.	Tip. Doc.	ID Doc.	Progr.	Rev.	Scala
1									1:200


Directory di destinazione: smb://cobosrv5.int.comune.bologna.it/LavPubArchivio
revisione elaborato

N° Rev.	Data Rev.	Descrizione Revisione	Visto	Firma	Redazione grafica
1	ottobre 2014				Gabriella Campani

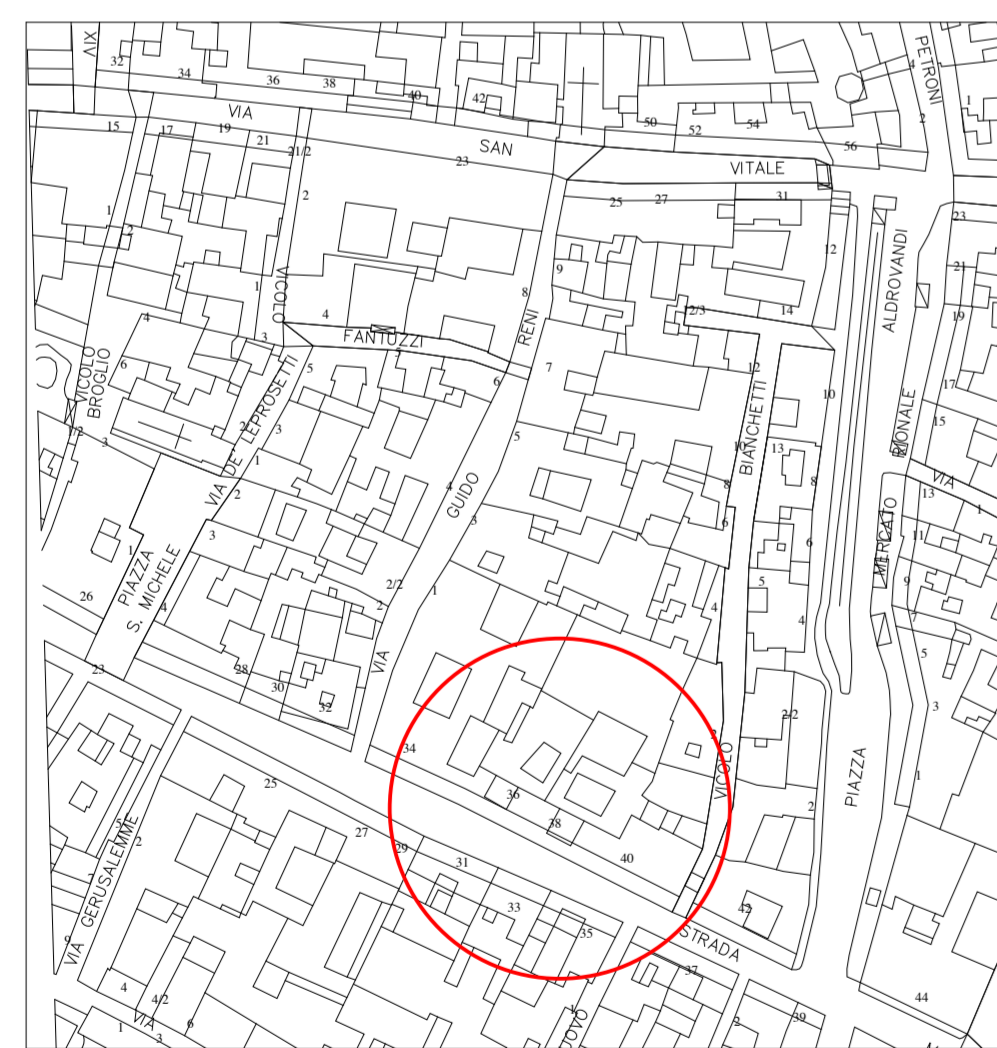


scala 1:2000

PIANTA PIANO INTERRATO

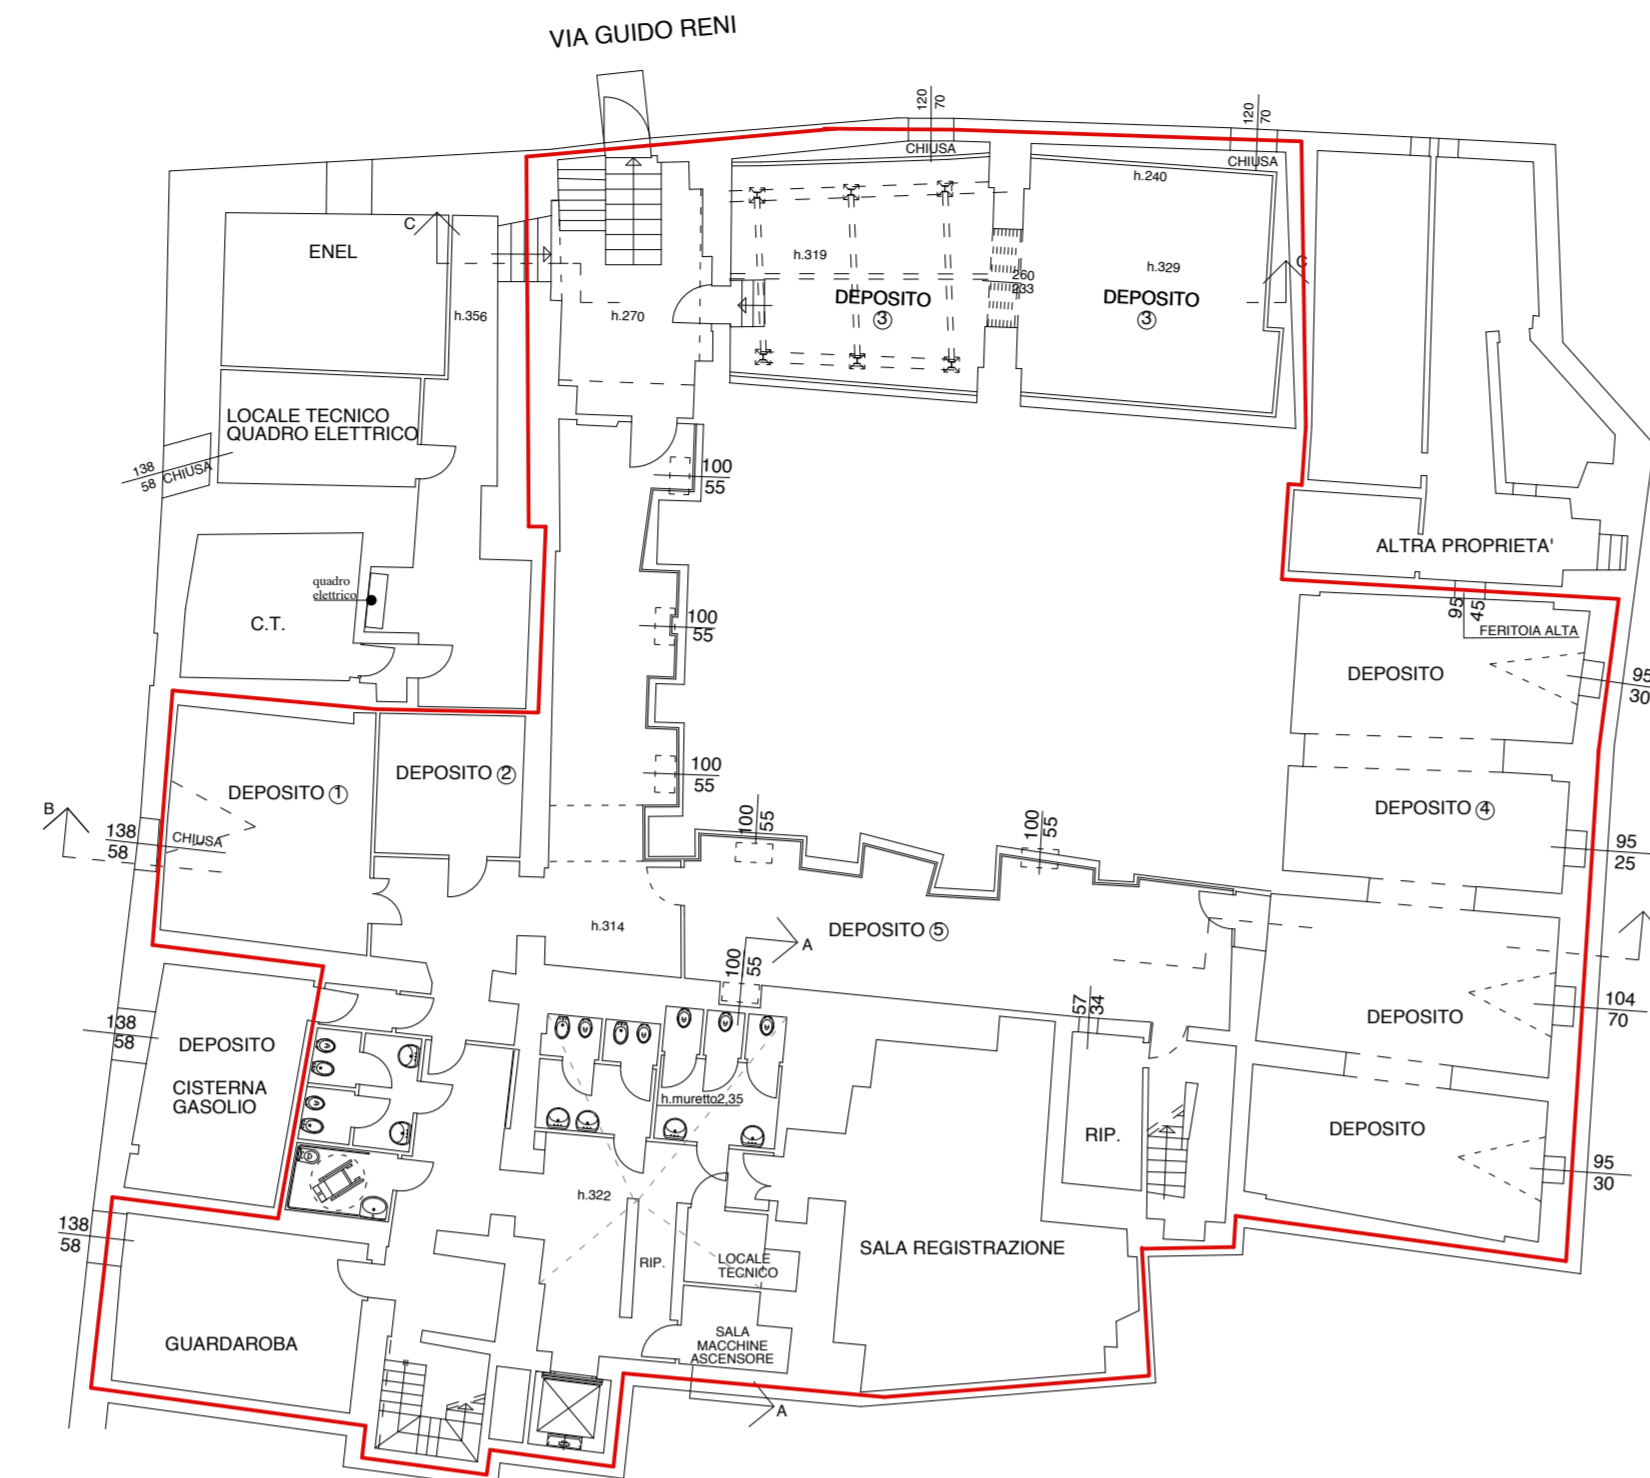


AREA D'INTERVENTI

PIANTA PIANO TERRA

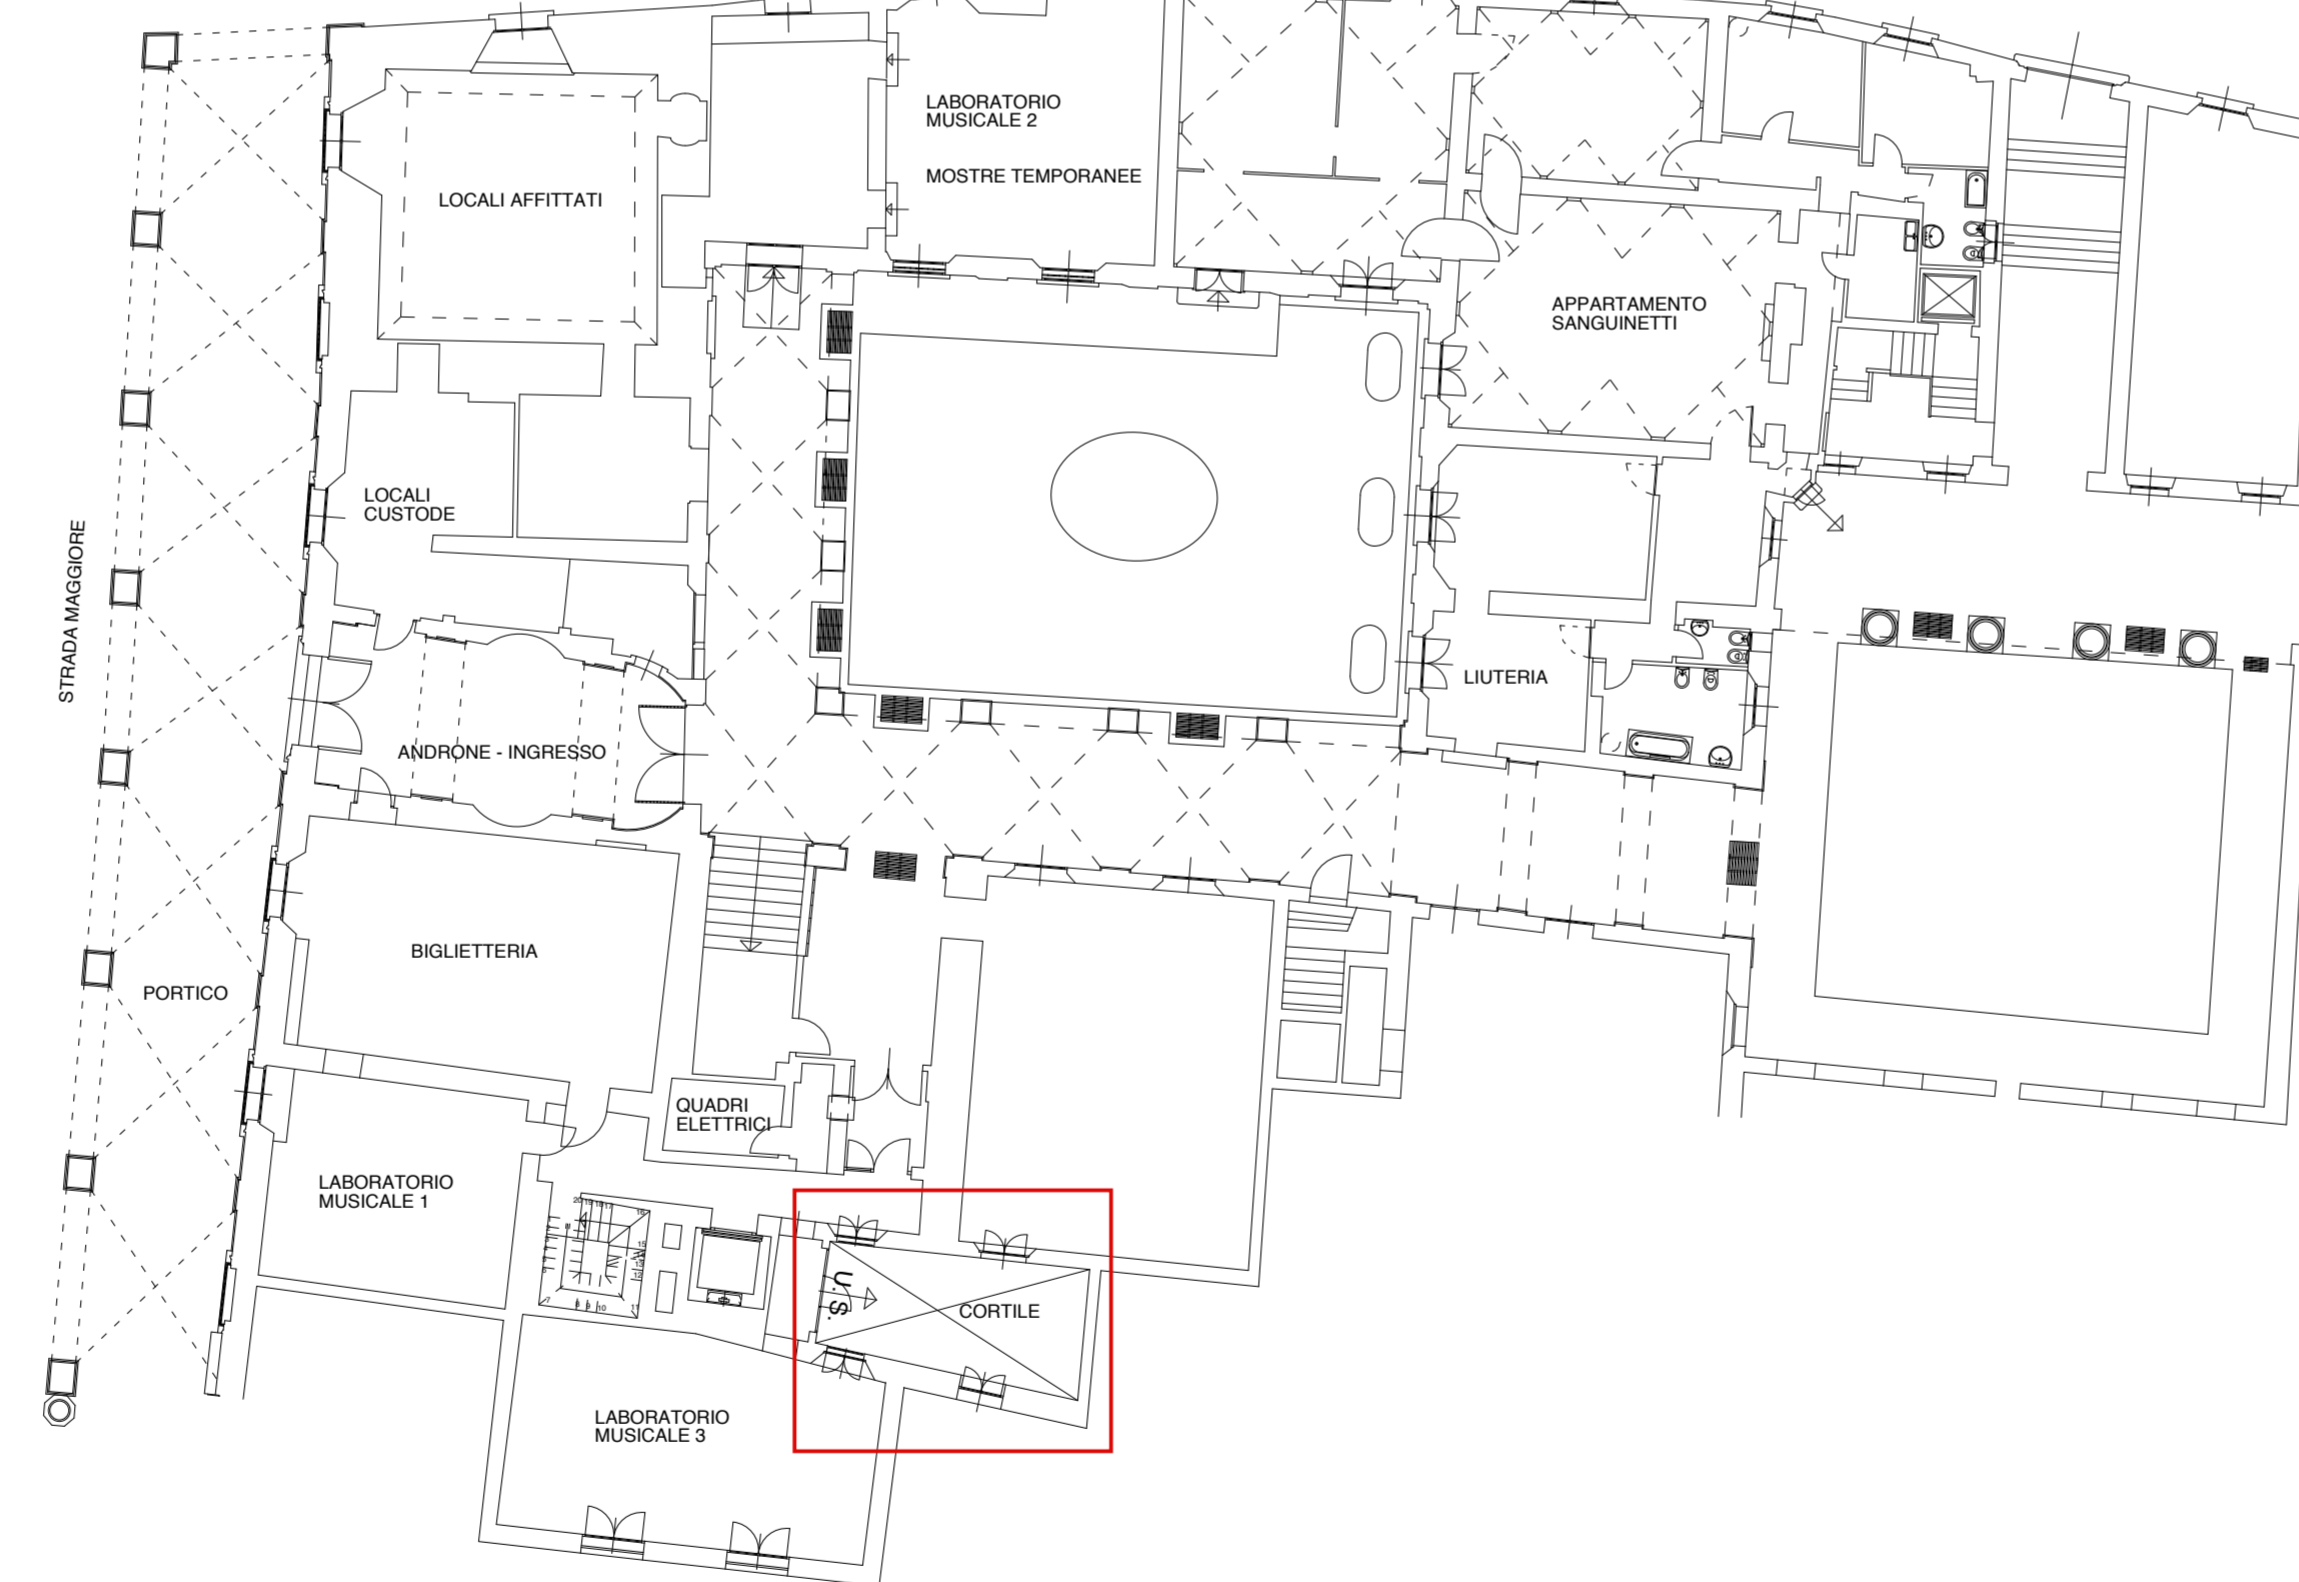

PIANTA PIANO PRIMO

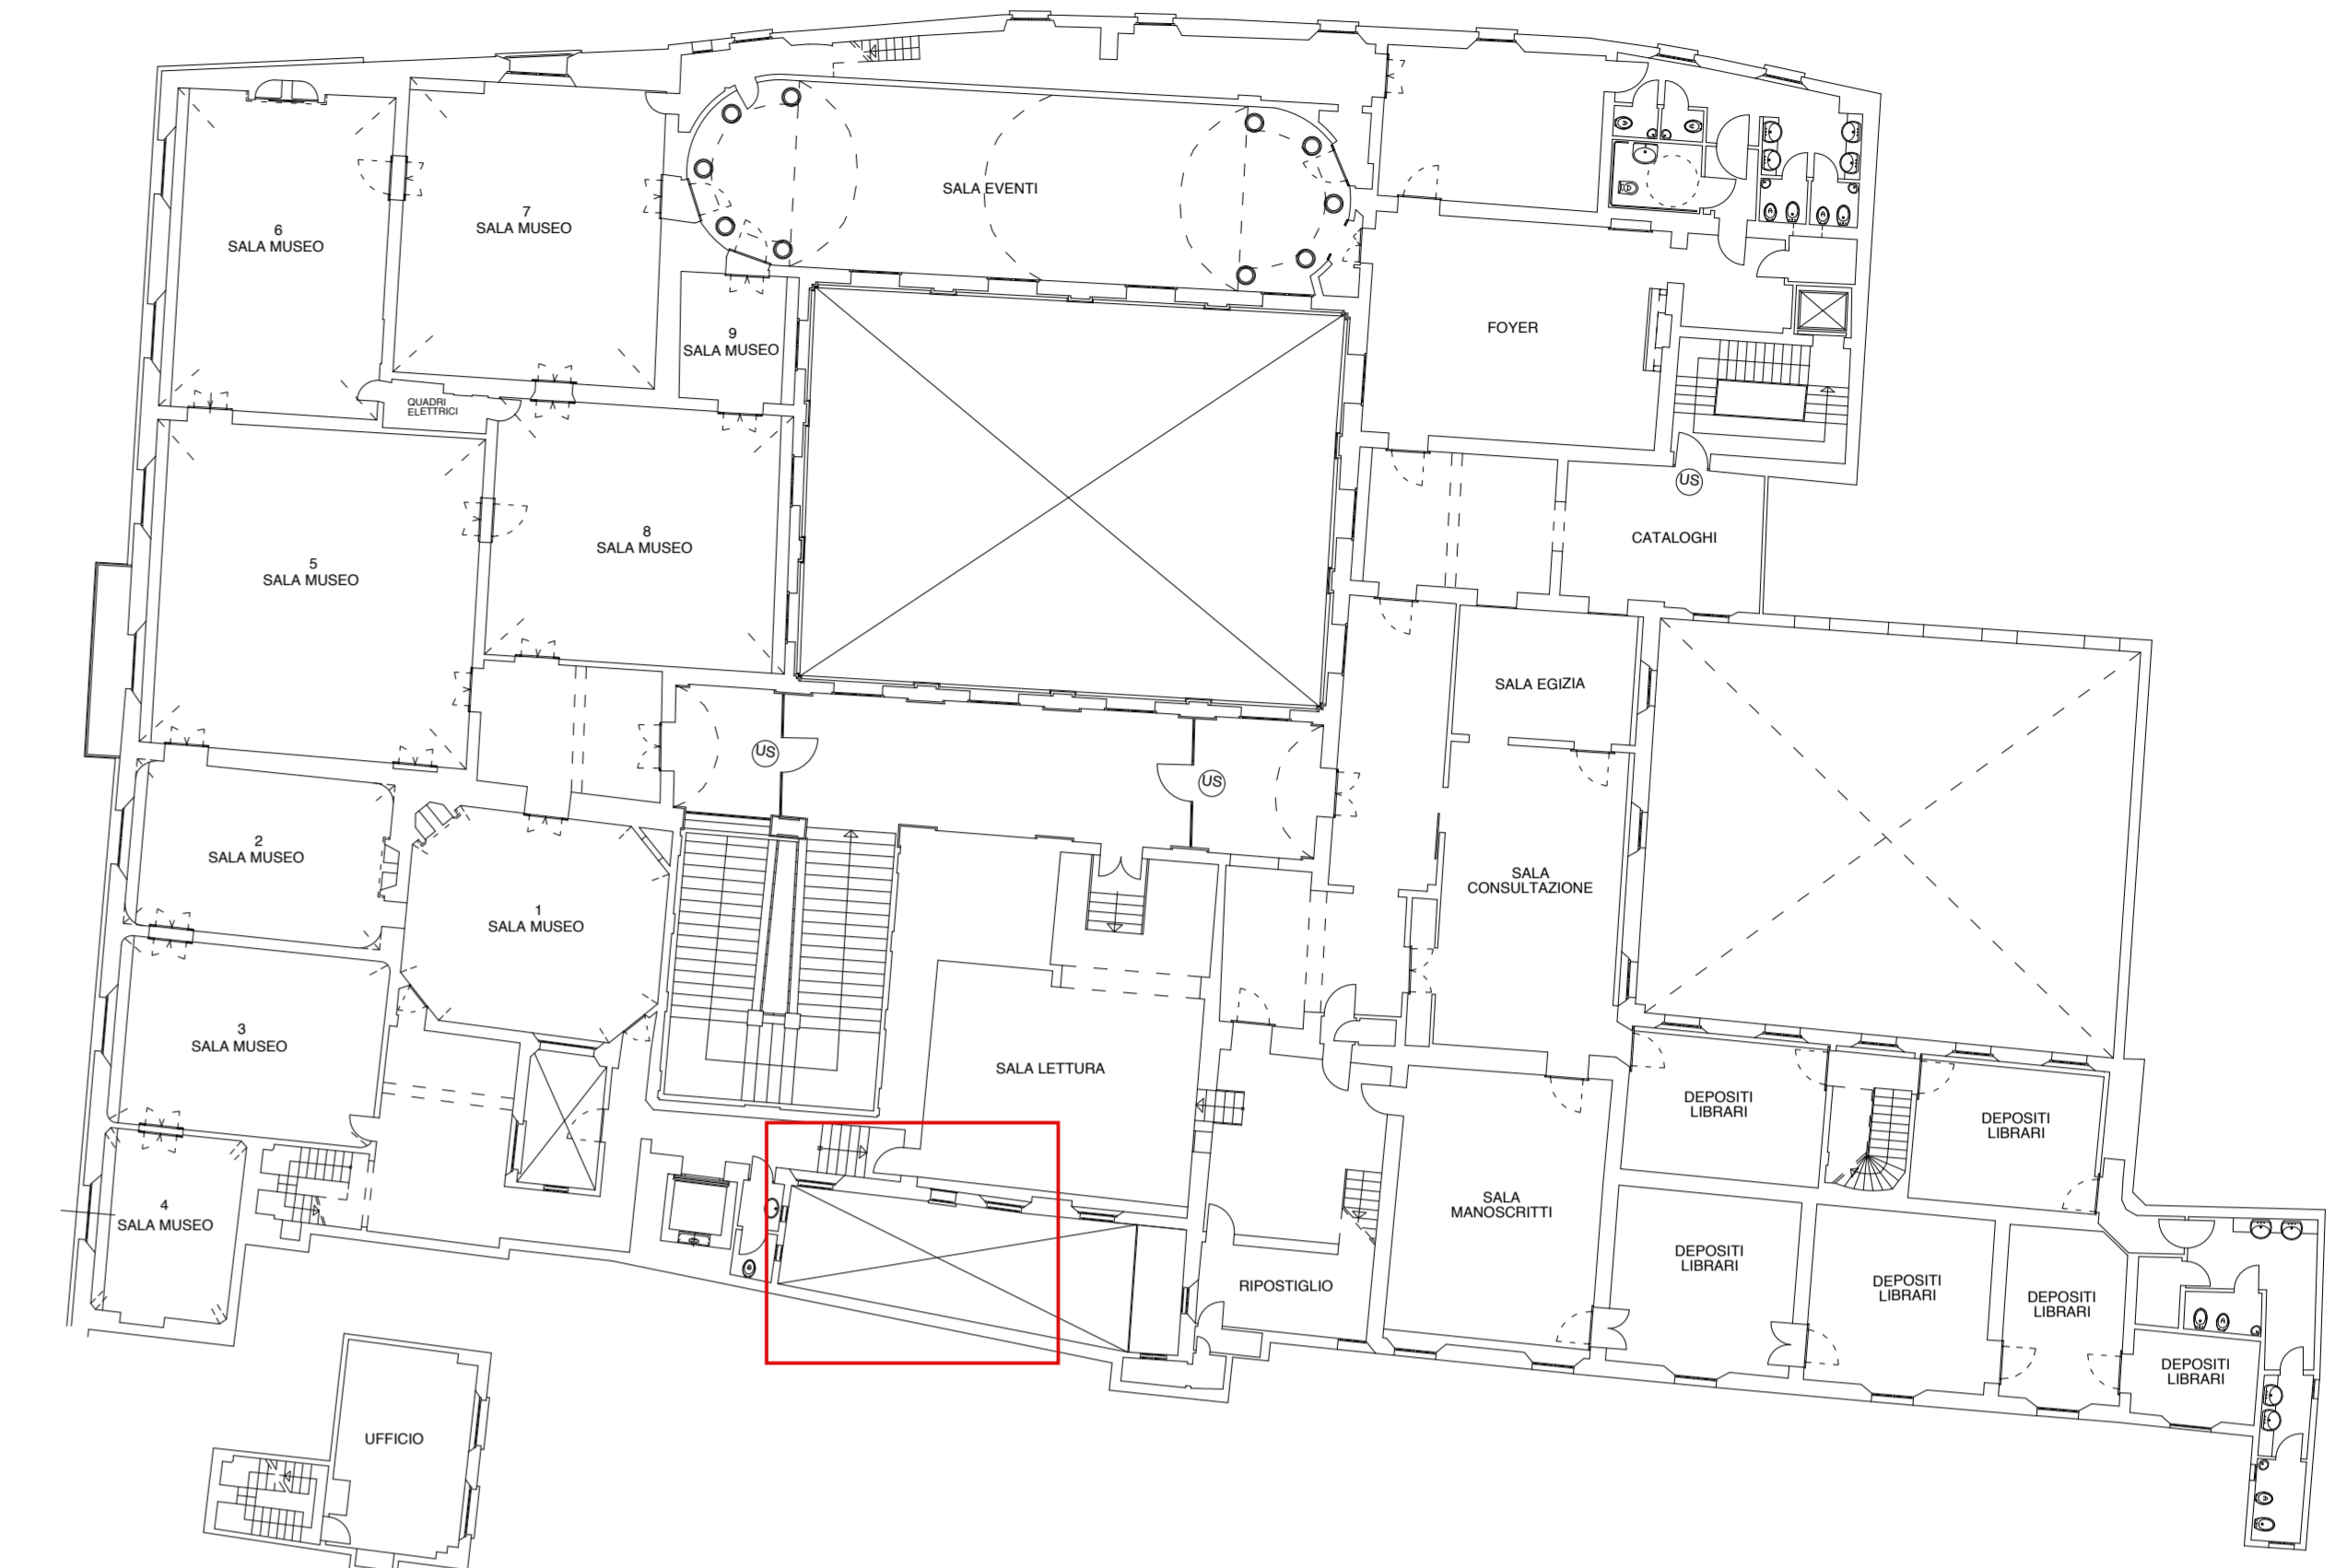

PIANTA PIANO SOTTOTETTO

