



COMUNE DI BOLOGNA
Settore Edilizia Pubblica e Manutenzione
U.I. Programmazione Riqualificazione Sicurezza
Edilizia Scolastica e Sociale

PALAZZO SANGUINETTI

Strada Maggiore 34 Inv. Patr.: C/987
Dati Catastali: F. 89 Part 434

oggetto intervento:	PALAZZO SANGUINETTI	
Codice intervento:	3163	Tipologia Opere: edili e impiantistiche
Progetto:	esecutivo	

descrizione intervento:
RECUPERO FUNZIONALE E ADEGUAMENTO IMPIANTI DEL PIANO INTERRATO

firme soggetti responsabili:


PROGETTISTA ARCHITETTONICO:	arch. Roberto Cioni
PROGETTISTA STRUTTURALE:	ing. Rocco Polidoro
PROGETTISTA IMPIANTI:	ing. Santa Mazzacane
COMPUTISTA:	arch. Roberta Bianconcini
RESPONSABILE DI PROCEDIMENTO:	arch. Roberto Cioni

titolo elaborato:
PIANTA PIANO TERRA + CAVEDIO PROSPETTI \ FOTO STATO DI FATTO

n° tavola	Codice Elaborato	Uff. competente	Codice Edificio/Strada	Tip. Prog.	Tip. Doc.	ID Doc.	Progr.	Rev.	Scala
3							03		1:100 1:50

Directory di destinazione: smb://cobosrv5.int.comune.bologna.it/LavPubArchivio

N° Rev.	Data Rev.	Descrizione Revisione	Visto	Firma	Redazione grafica
1	ottobre 2014				Gabriella Campani

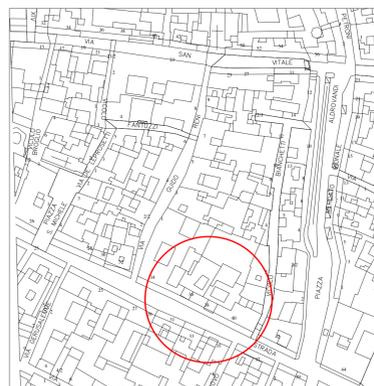

scala 1:2000

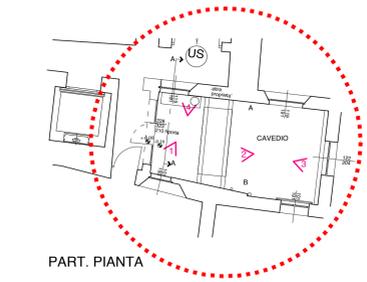
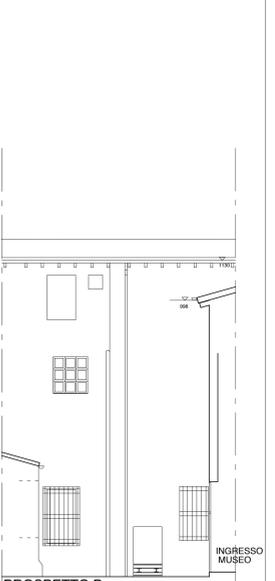
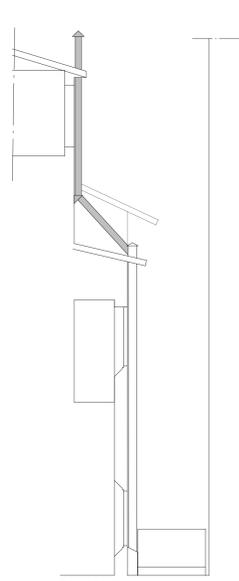
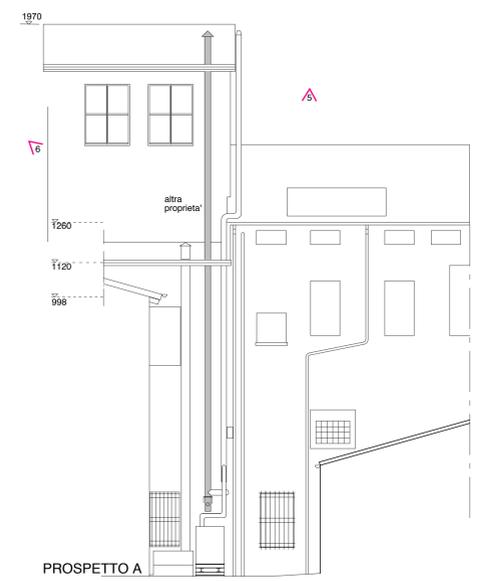
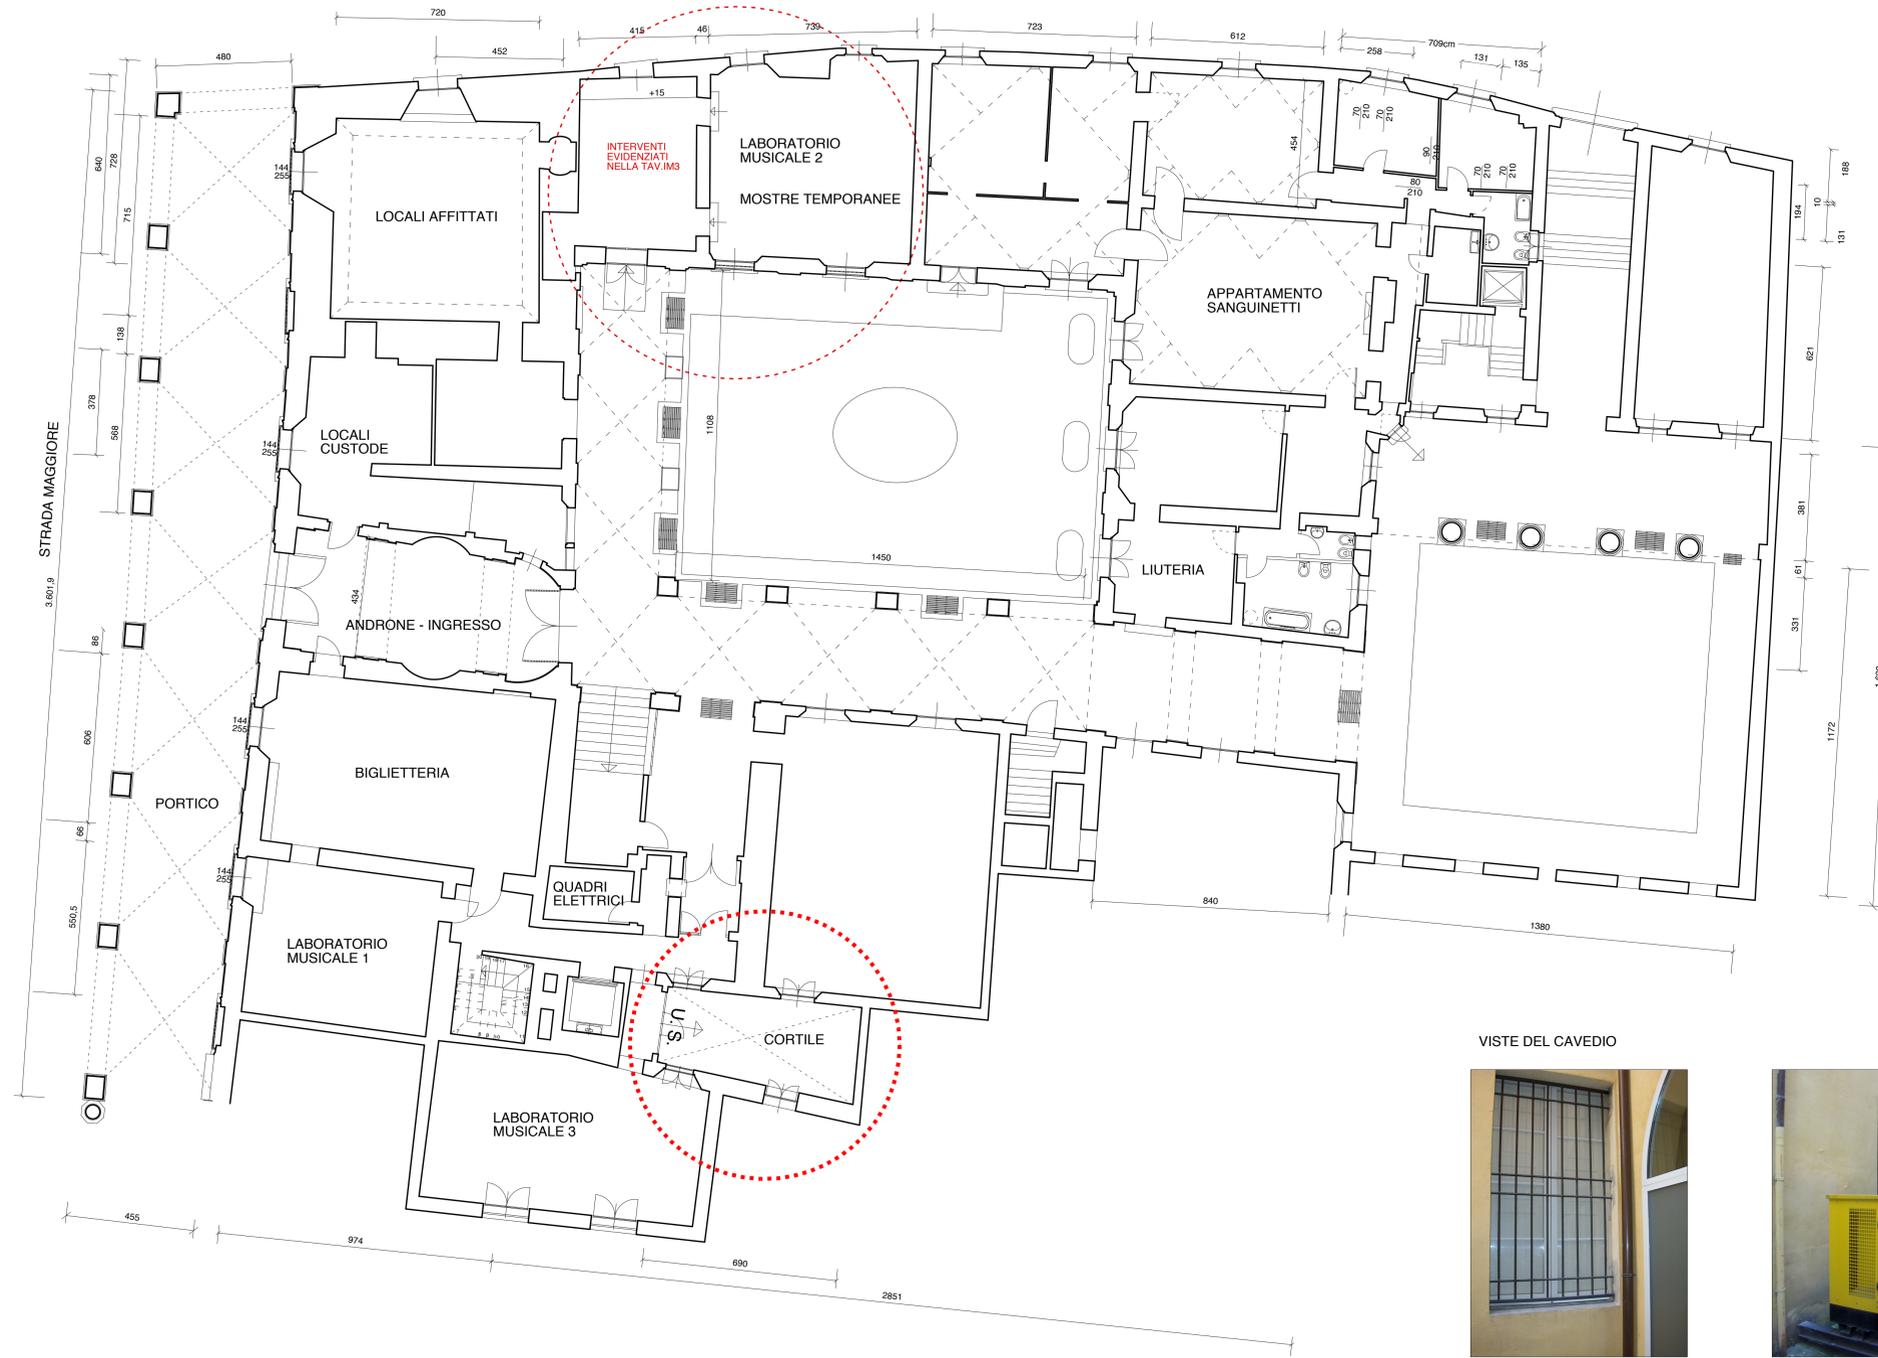


FOTO 5

VISTE DEL CAVEDIO



FOTO 1



FOTO 2



FOTO 3



FOTO 4



FOTO 6