


Progetto di architettura di studio per FELDER
1000 m² di spazio
per un piccolo teatro
Biblioteca
Laboratorio e Sala
dal 500 PCPE

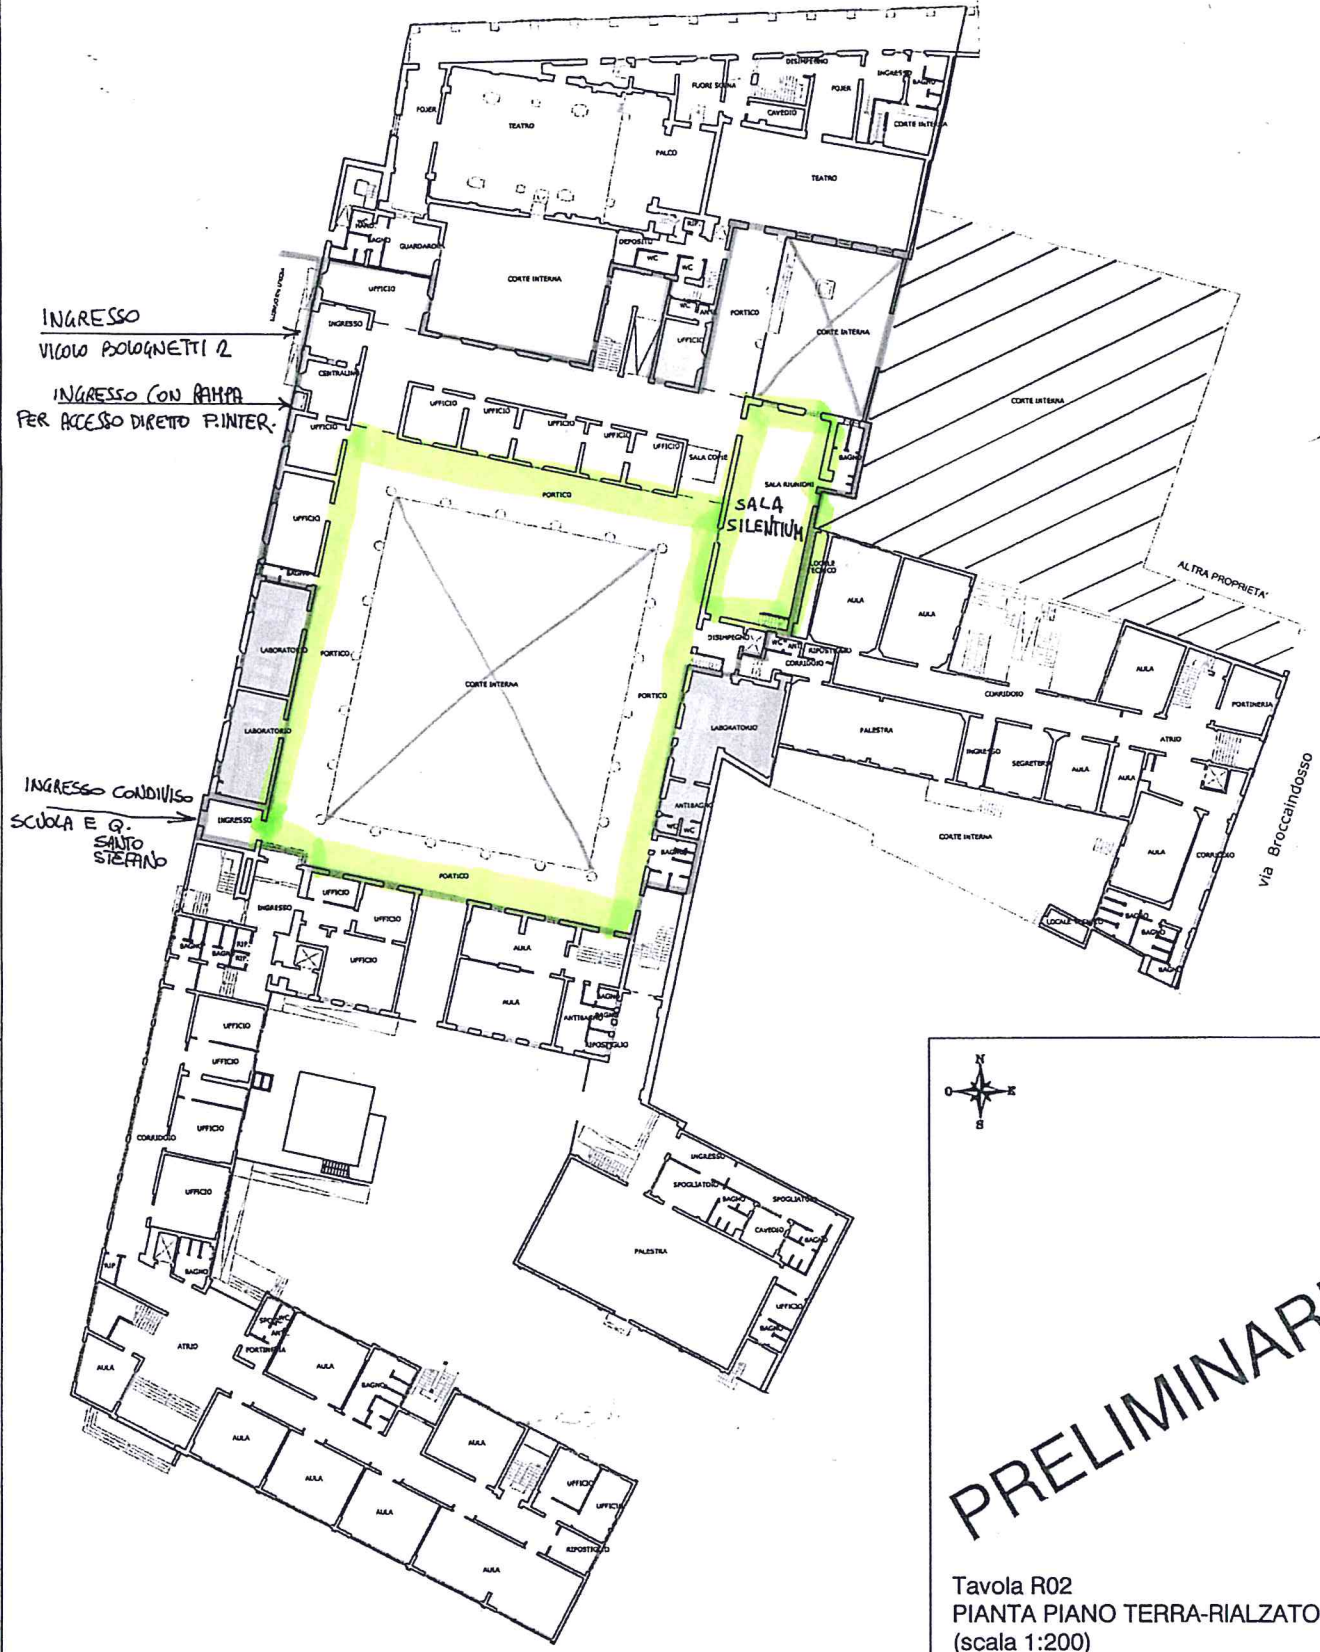

PRELIMINARE

Tavola R02
PIANTA PIANO TERRA-RIALZATO
(scala 1:200)