


PIANTA PIANO TERRA
SCALA 1:50

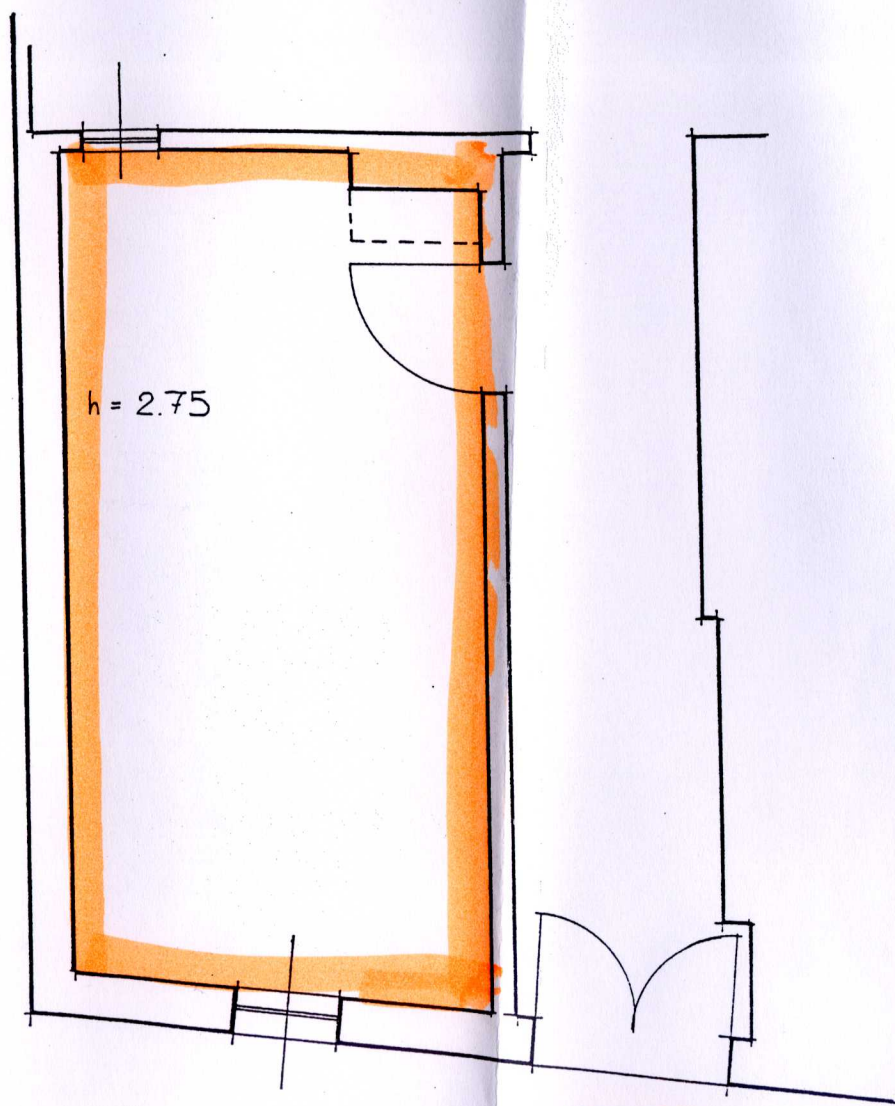

CIV. 15

VIA SAVENELLA