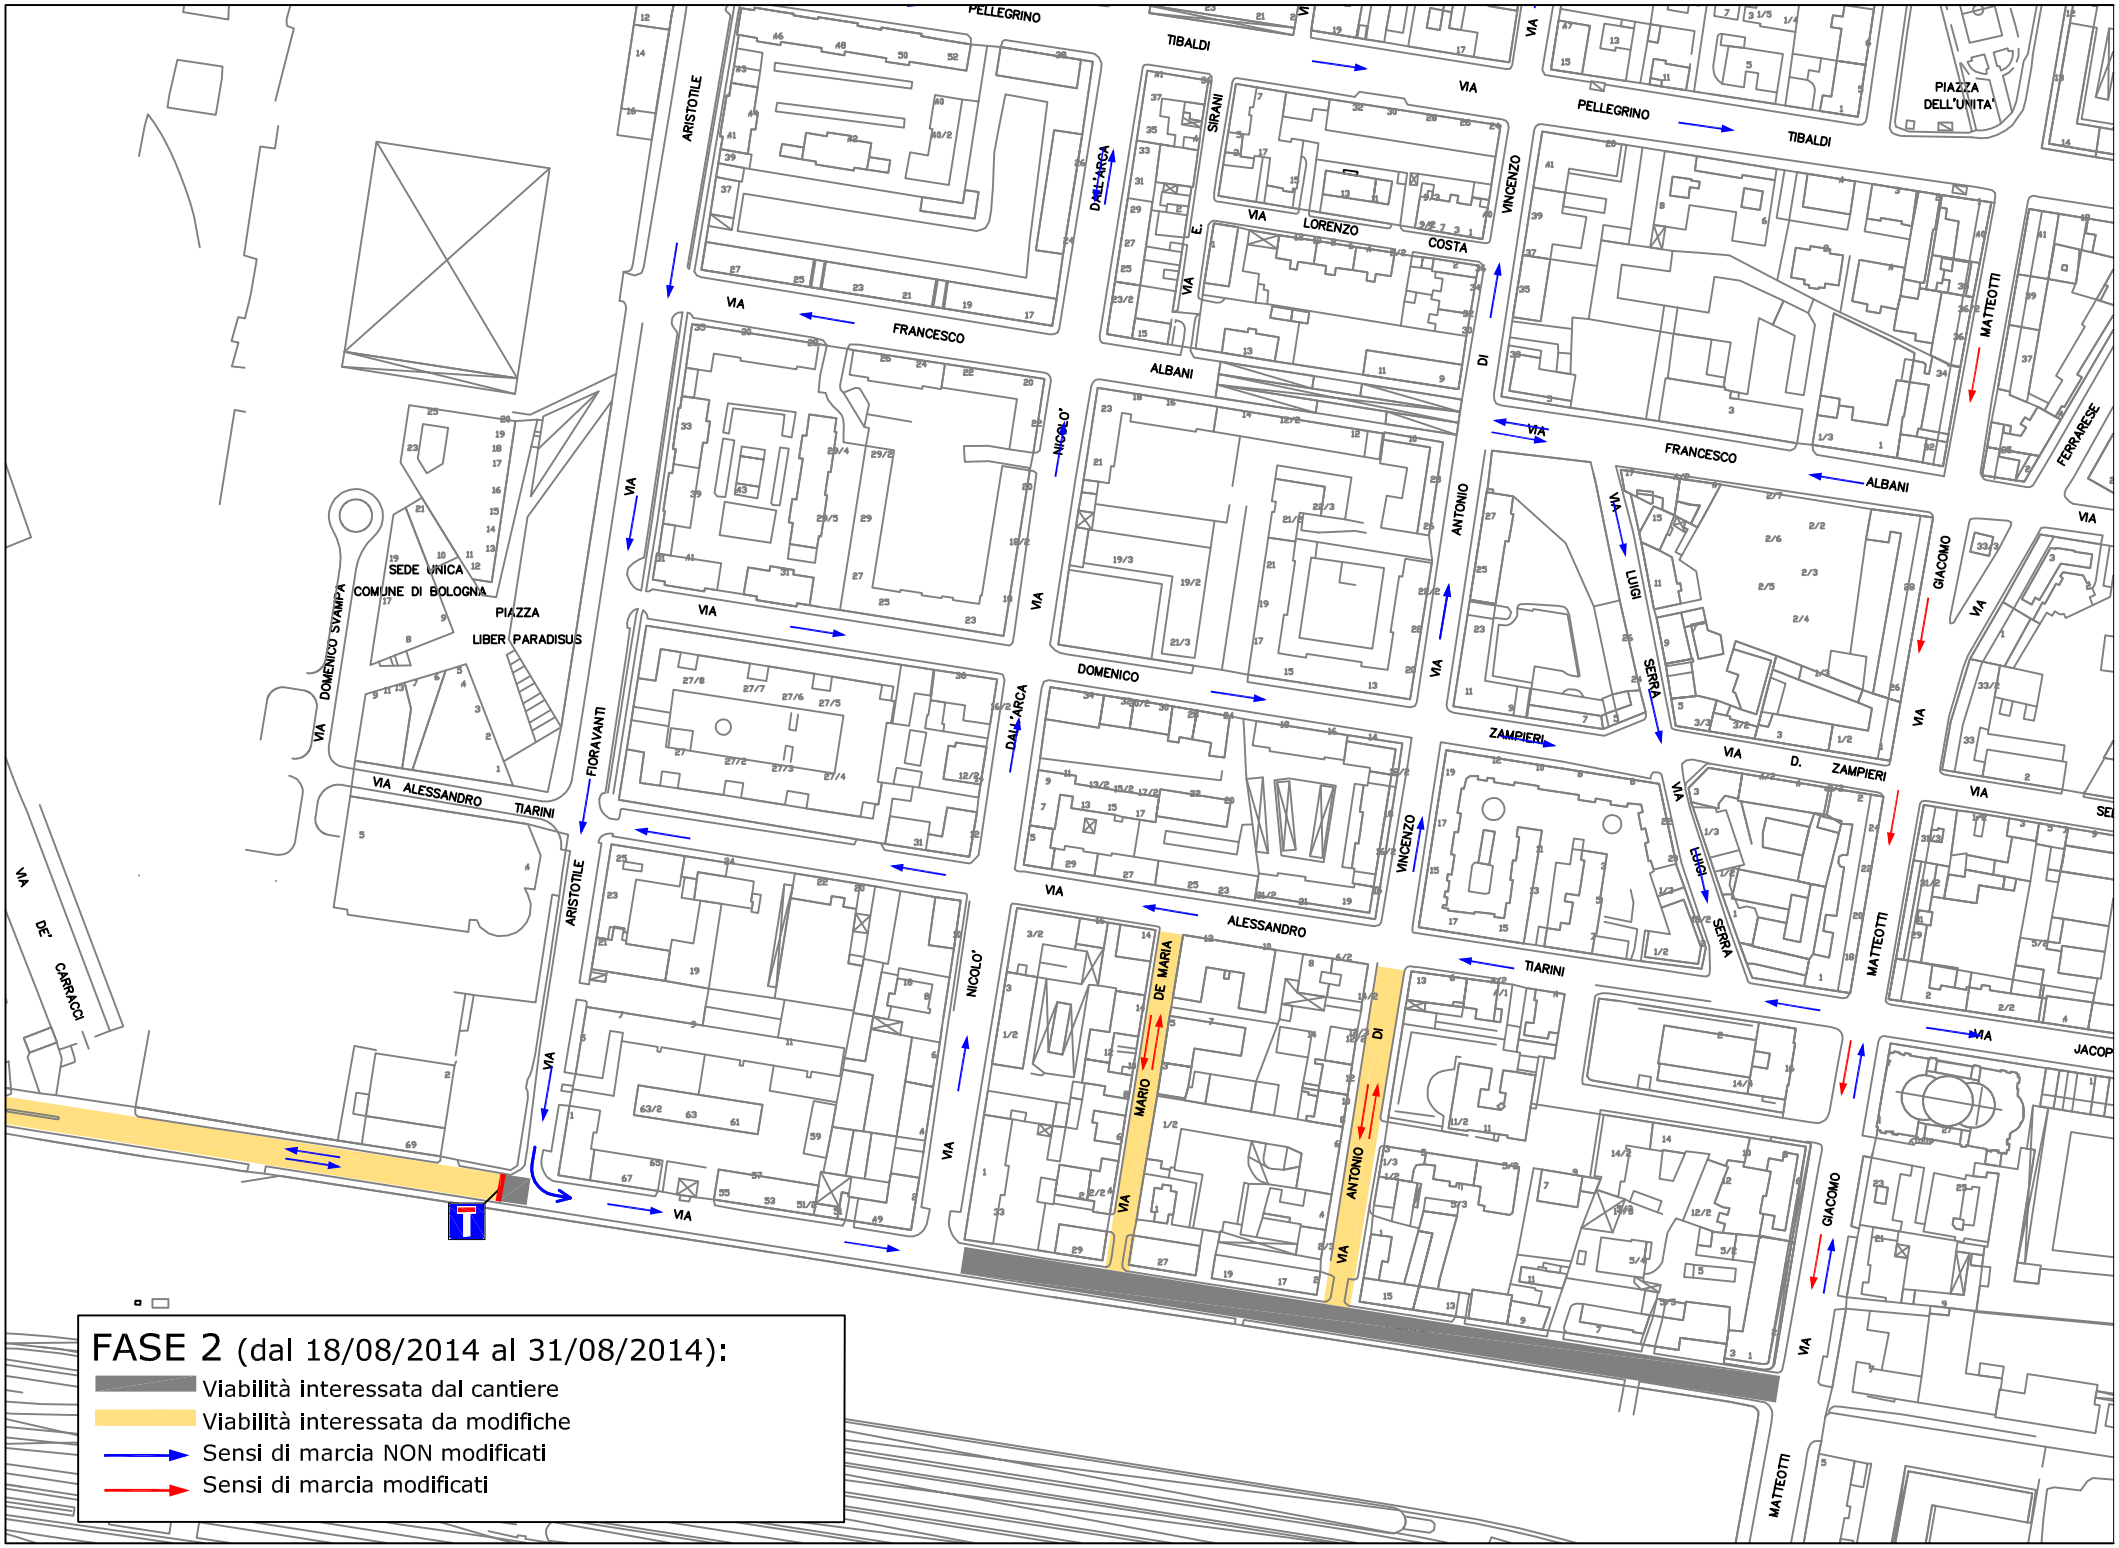
PELLEGRINO
TIBALDI
VIA
PIAZZA DELL'UNITA'
ARISTOTILE
DALL'ARCA
SIRANI
VINCENZO
LORENZO
COSTA
MATTEOTTI
FERRARESE
FRANCESCO
ALBANI
NICOLO'
ANTONIO
DI
GIACOMO
LUIGI
SERRA
ZAMPIERI
D.
DOMENICO
SEDE UNICA
COMUNE DI BOLOGNA
PIAZZA
LIBER PARADISUS
DOMENICO SYAMPA
ALESSANDRO
TIARINI
FIORAVANTI
DE' CARRACCI
MARIO
DE MARIA
JACOP
FASE 2 (dal 18/08/2014 al 31/08/2014):
Viabilità interessata dal cantiere
Viabilità interessata da modifiche
Sensi di marcia NON modificati
Sensi di marcia modificati