


CENTRALITA'
PARCO DEI PINI E
TEATRI DI VITA

- AREE VERDI
- CAMPO POZZI HERA
COMUNE DI BOLOGNA
- PERCORSO CICLABILE
DI PROGETTO
- PERCORSO CICLABILE
ESISTENTE
- STRADA
NUOVO TRATTO
- STRADA CENTRALITA'
DI PROGETTO
- FERMATA TP
ESISTENTE
- FERMATA TP
DI PROGETTO



Teatri di Vita

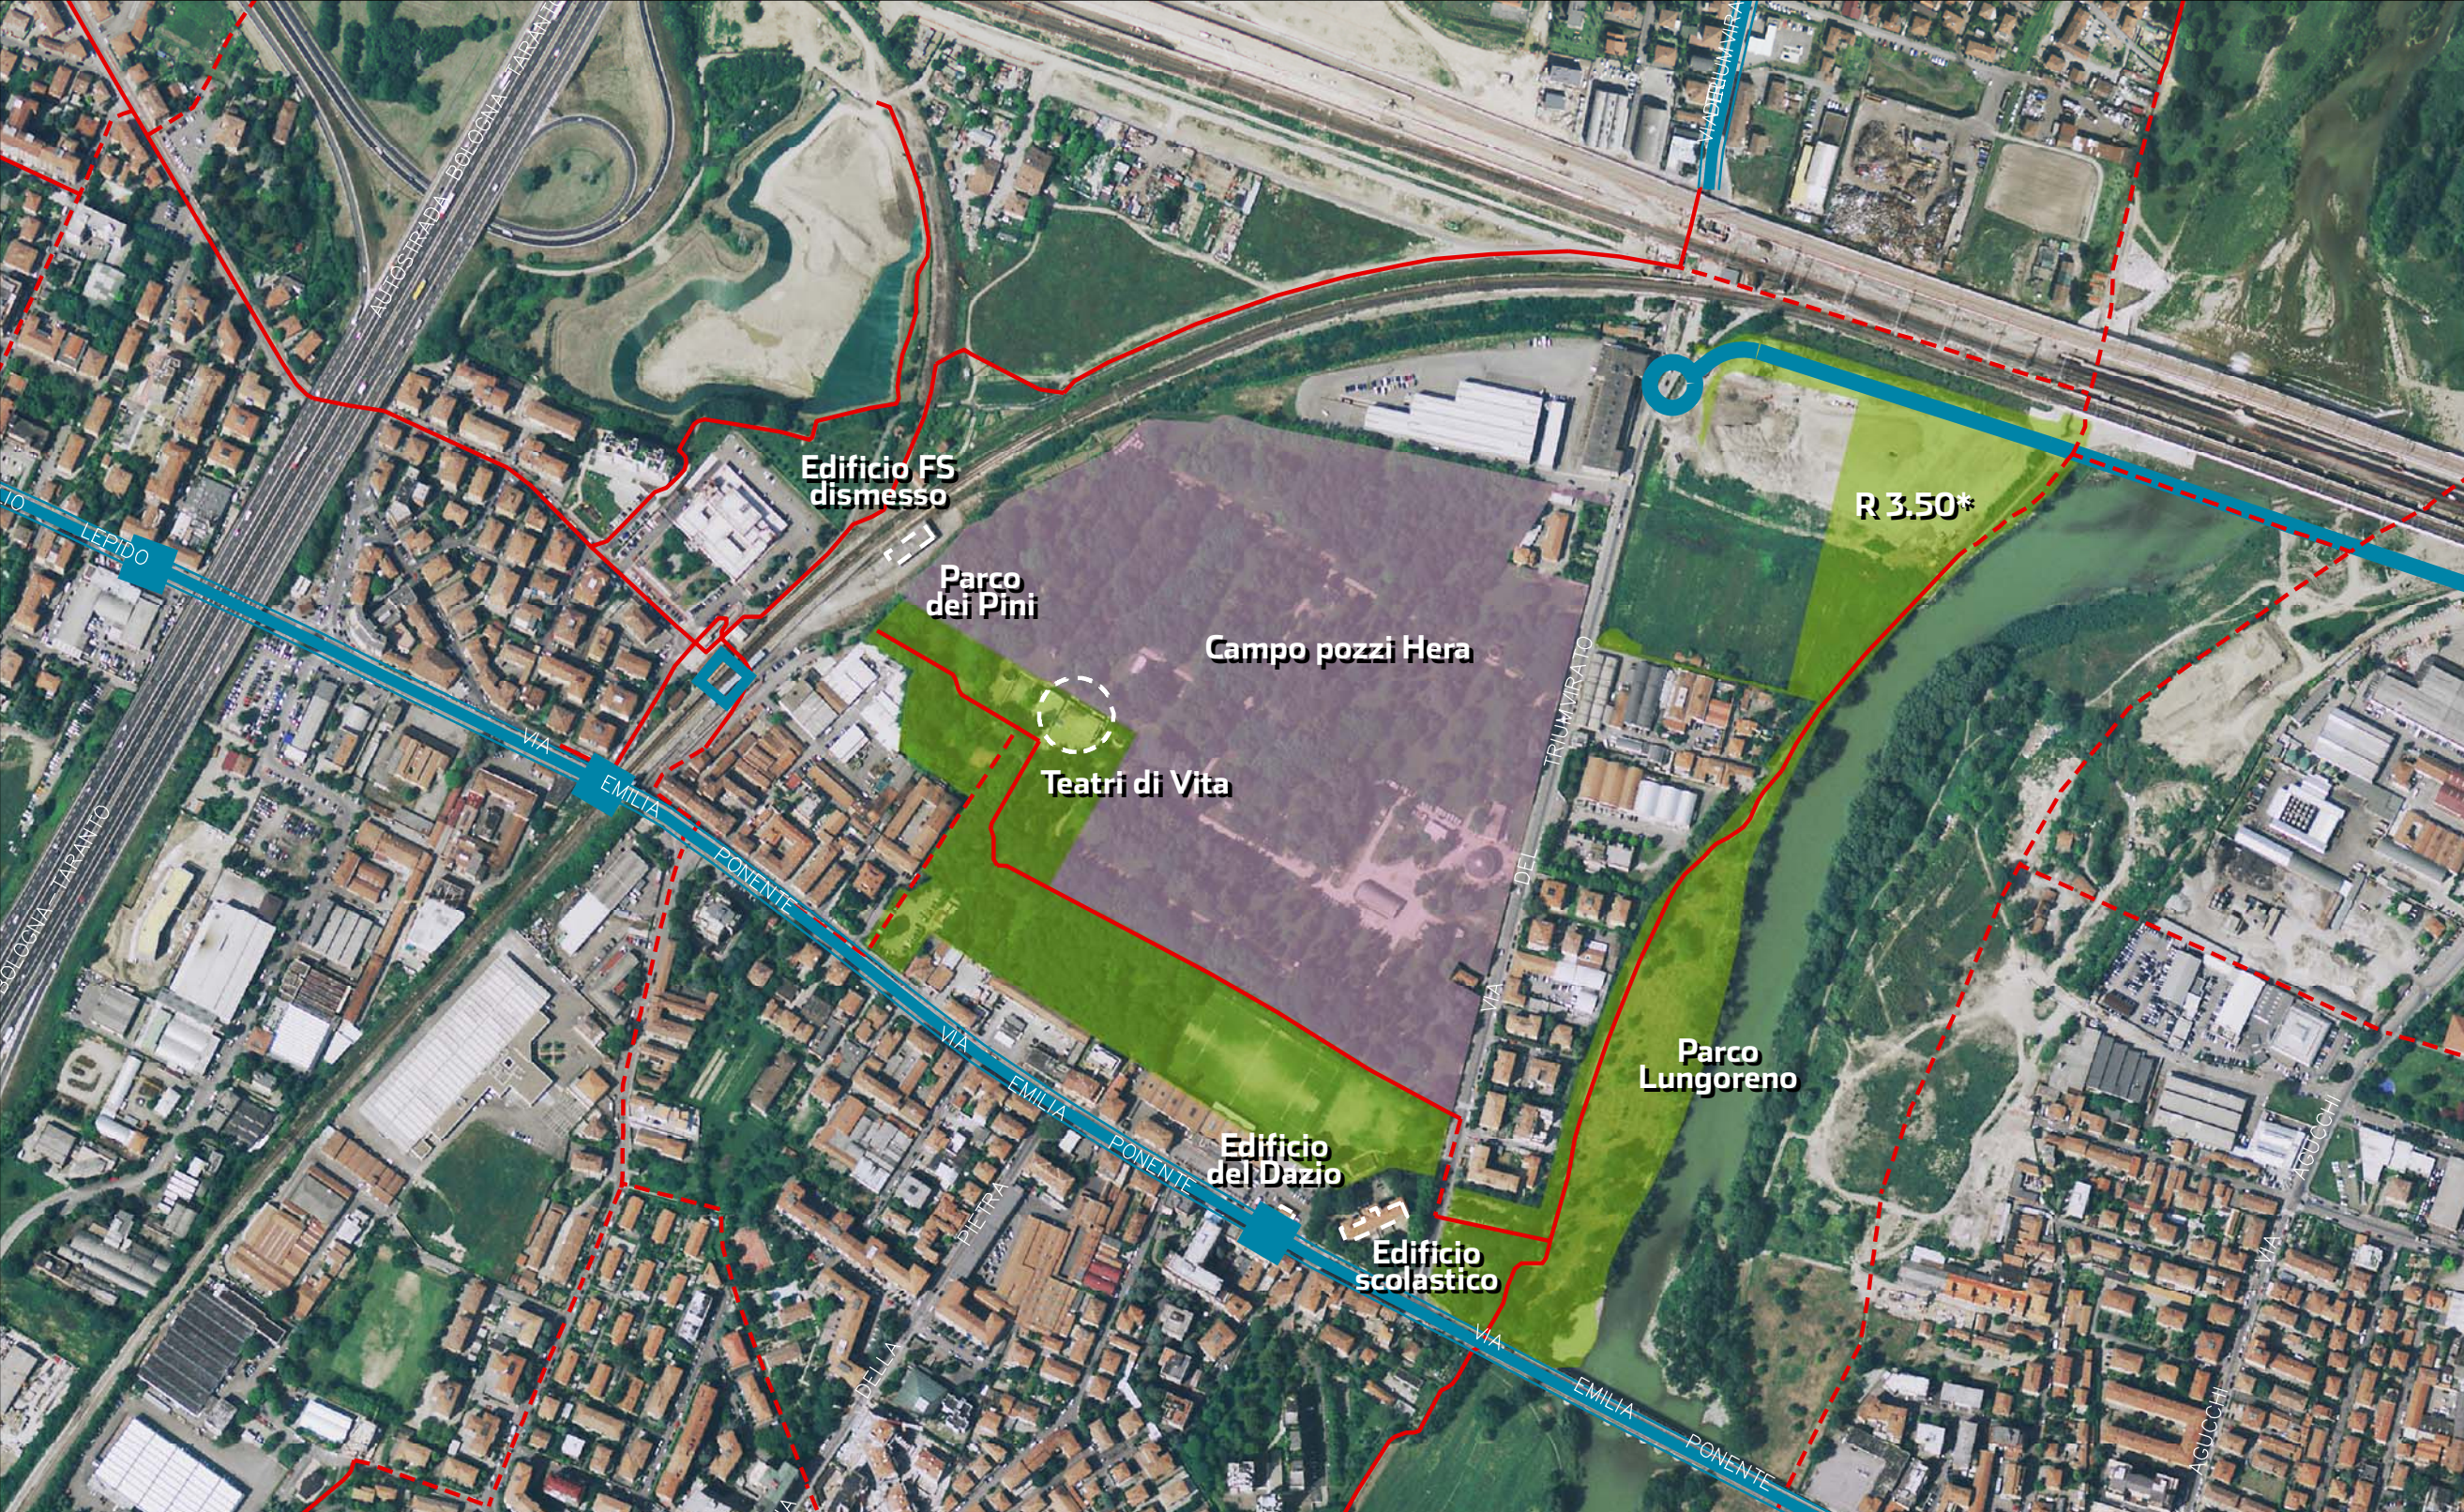

Edificio FS dismesso



Edificio del Dazio ed edificio scolastico



Parco dei Pini