COMUNE DI BOLOGNA
PROVINCIA DI BOLOGNA

PROGETTO PER LA REALIZZAZIONE DI UN CENTRO DI RACCOLTA CON ANNESSA RICICLERIA A COMPLETAMENTO DEL SERVIZIO DI RACCOLTA DIFFERENZIATA NEL COMUNE DI BOLOGNA QUARTIERE BORGO PANIGALE- VIA MARCO EMILIO LEPIDO

SPAZIO RISERVATO ALL'UFFICIO TECNICO

Proprietà: COMUNE DI BOLOGNA

Gestione: Hera

Progettista e D.L.:

Collaboratore alla progettazione:

PROGETTO ESECUTIVO

Tavola **A.2**

Descrizione Tavola: SISTEMAZIONE DI PROGETTO PIANTA

Scala: 1:100

Data:

Cod. Doc.:

Data: Ottobre 2020

PLANIMETRIA DI PROGETTO1:100

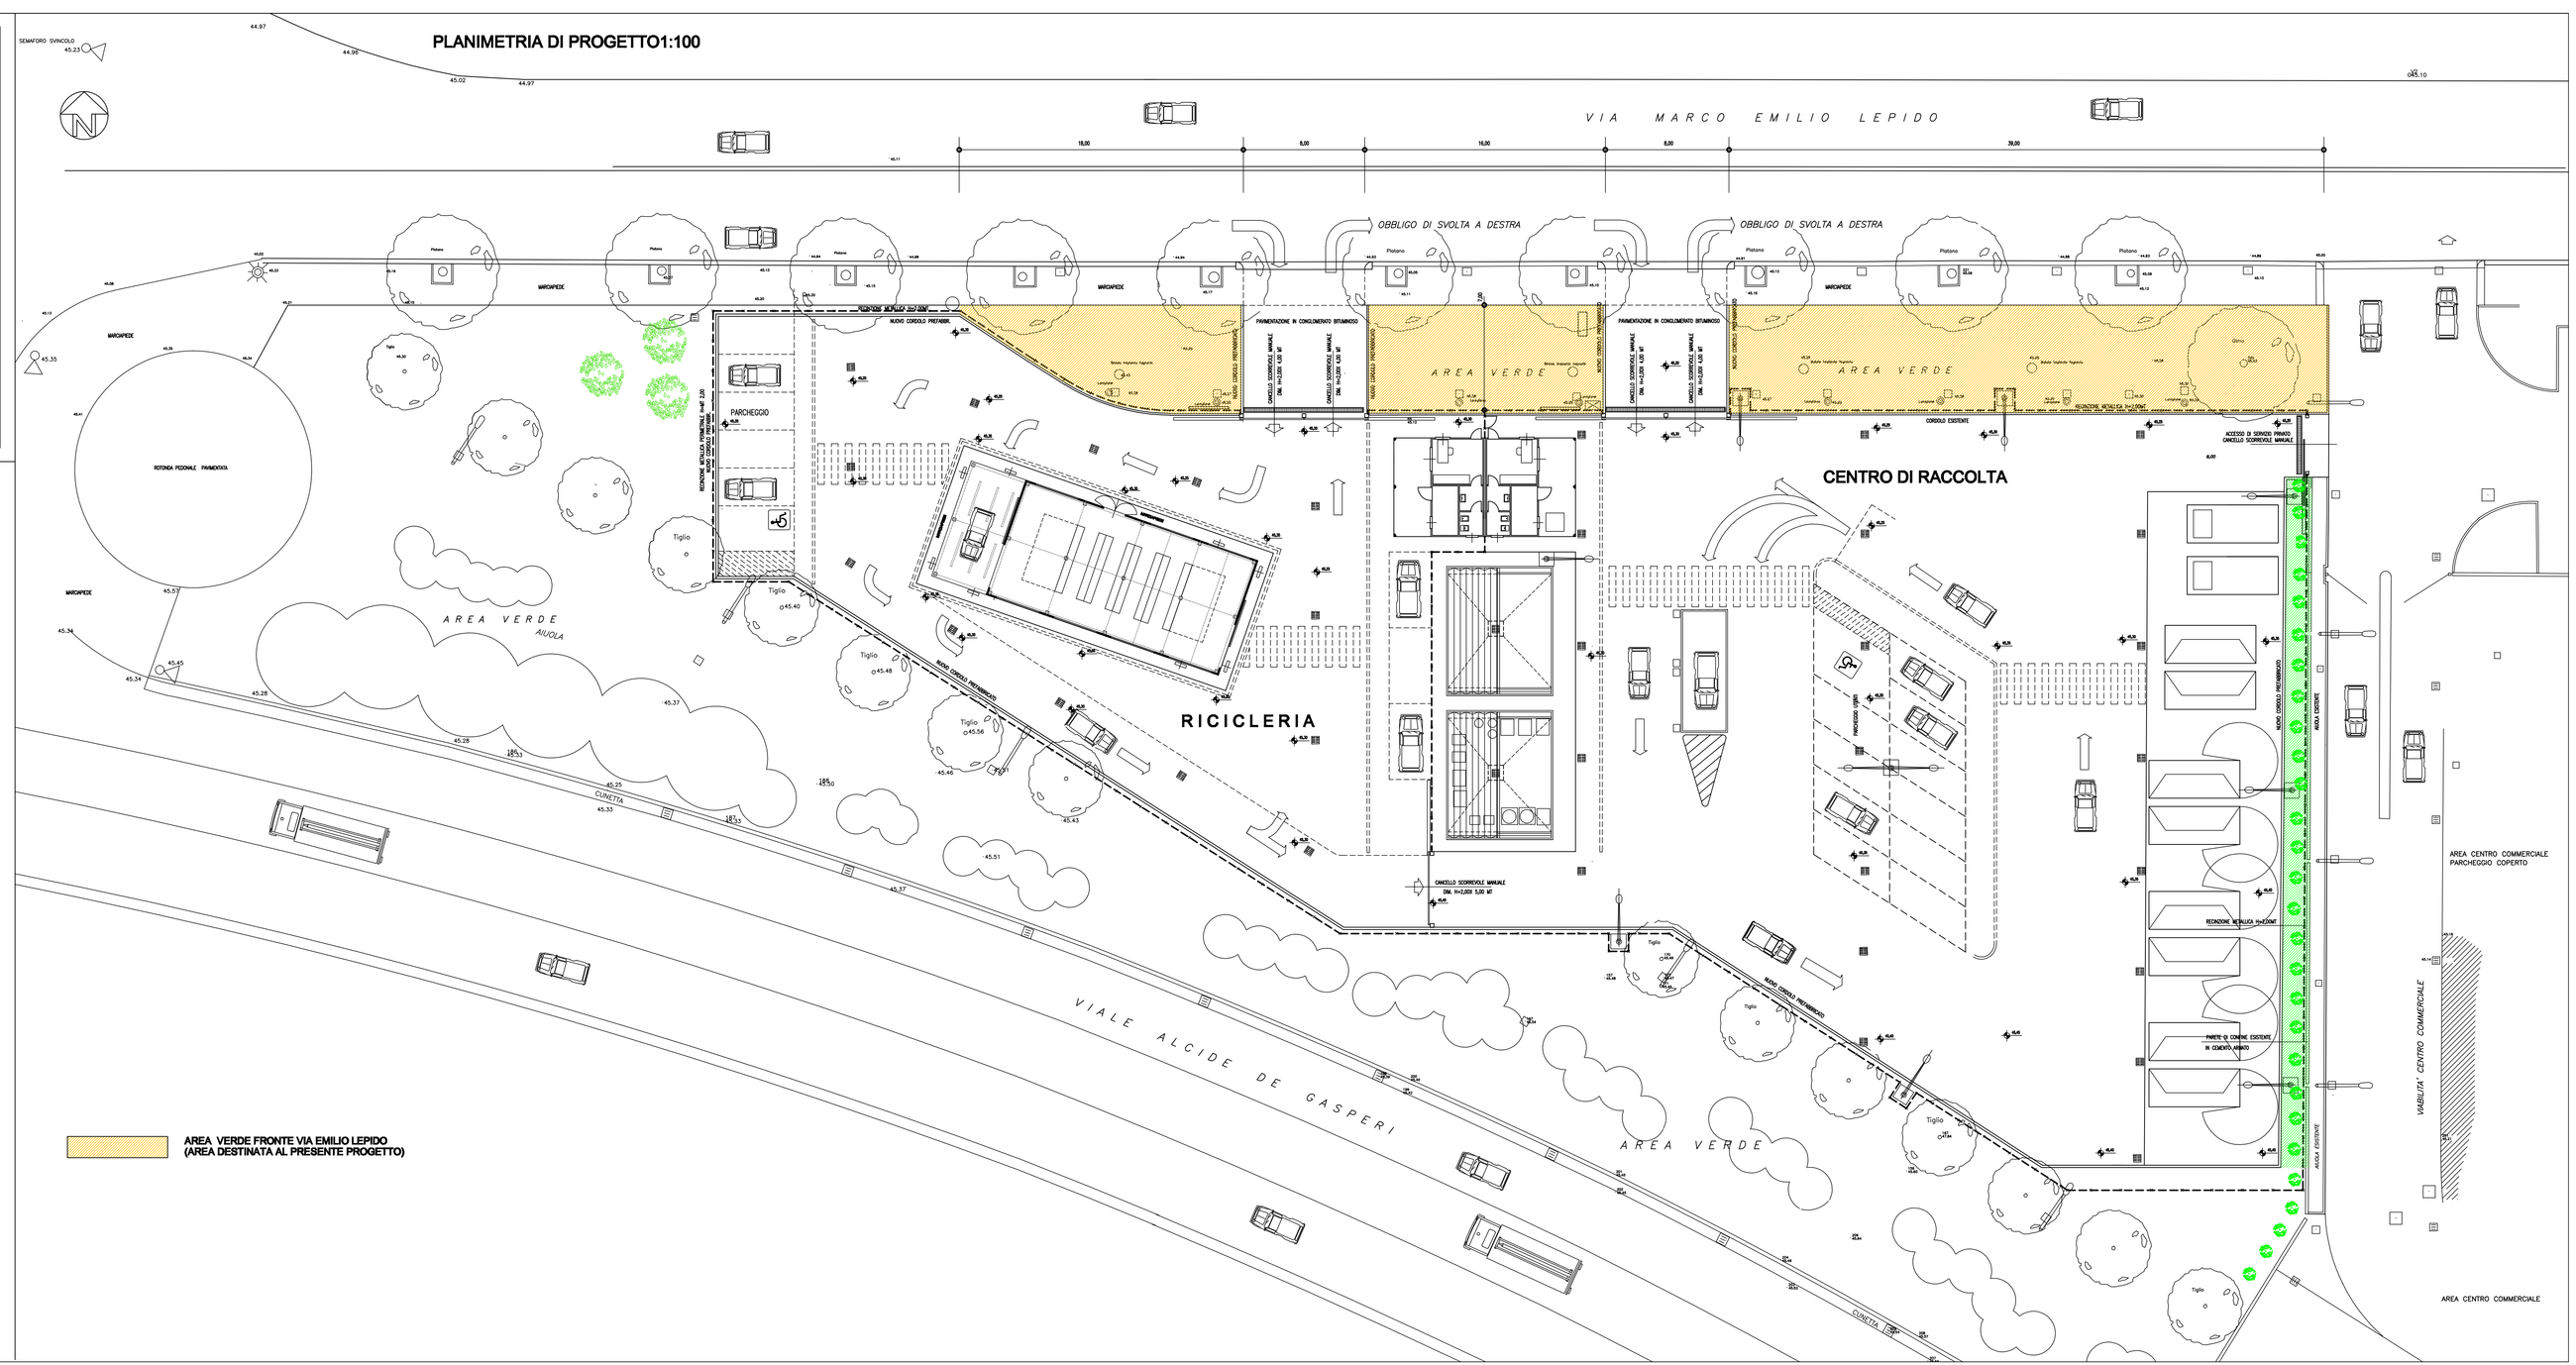

RICICLERIA

B. TIPOLOGIA DI RIFIUTO DEVOLUTO ALL'INTERNO DI DEPOSITO PREFABBRICATO mq 120,00		
N.	MATERIALE	CONTENITORE
1	MATERIALE METALLICO INGOMBRANTE, (ES. RETI, BIDONI, ETC.)	DEPOSITO A TERRA CAPOTO STRUTTURA SUPERIORE MQ 12,00
2	DISETTEZIONE IN METALLO - FERRAMENTA MISTA NON INGOMBRANTE	SCAFFALATURA ALLUSE CON 6 RIPIANI
3	DISETTEZIONE IN LEGNO (ES. SPECIOLI, MOBI, LAMPADARI ECC.)	SCAFFALATURA ALLUSE CON 6 RIPIANI
4	DISETTEZIONE IN CERAMICA PIATTI, VASI, CONTENITORI ECC.)	SCAFFALATURA ALLUSE CON 6 RIPIANI
5	CROCKERIA IN VETRO - DISETTEZIONE VASIA PER CERAMICHE	SCAFFALATURA ALLUSE CON 6 RIPIANI
6	VETRO CHIARO (ELETTRODOMESTICHI)	SCAFFALATURA ALLUSE CON 6 RIPIANI
7	LIBRI - CD MUSICALI ECC.	SCAFFALATURA ALLUSE CON 6 RIPIANI
8	DISETTEZIONE IN LEGNO MISTO (CERNIERE, SPECIOLI, CONTENITORI ECC.)	SCAFFALATURA ALLUSE CON 6 RIPIANI
9	CONTENITORI ETC MISTO DERIVANTI ALLA VOCE 15]	SCAFFALATURA ALLUSE CON 6 RIPIANI
10	MATERIALE IN LEGNO INGOMBRANTE MOBILI ECC.	DEPOSITO A TERRA CAPOTO STRUTTURA
11	ZONA COPERTA DI SCARICO	SUPERFICIE MQ 30,00

N.B. TUTTI GLI OGGETTI DOVRANNO ESSERE IN BUONO STATO DI CONSERVAZIONE ONDE EVITARE INCIDENZE DI RESTAURI/ADEGUAMENTI, NON PREVISTI NEL SERVIZIO.

CENTRO DI RACCOLTA

A. TIPOLOGIA DI RIFIUTO DEVOLUTO ALL'INTERNO DI CASCONI SU AREA SCOPERTA.		
N.	MATERIALE	CONTENITORE
1	CARTA E CARTONE	CASSONE SCORRIBILE - DA mq 20 PERMESSO DI TRASBORDO CONTENITORE CHIUSO DA TRASPORTO CONTENITORE
2	PLASTICA	CASSONE SCORRIBILE - DA mq 20 PERMESSO DI TRASBORDO CONTENITORE CHIUSO DA TRASPORTO CONTENITORE
3	INERTI DA PICCOLE DEMOLIZIONI E COSTRUZIONI	CASSONE SCORRIBILE mq 20 CON CHIUSURA SUPERIORE MOBILE
4	VETRO VOLUMINOSO	CASSONE SCORRIBILE mq 20 CON CHIUSURA SUPERIORE MOBILE
5	RIFIUTI INGOMBRANTI MISTI	CASSONE SCORRIBILE mq 20 CON CHIUSURA SUPERIORE MOBILE
6	POTATURE E SCARTI VEGETALI	CASSONE SCORRIBILE mq 20 CON CHIUSURA SUPERIORE MOBILE
7	PNEUMATICI USATI	CASSONE SCORRIBILE mq 20 CON CHIUSURA SUPERIORE MOBILE
8	RIFIUTI METALLICI	CASSONE SCORRIBILE mq 20 CON CHIUSURA SUPERIORE MOBILE
9	LEGNAME	CASSONE SCORRIBILE mq 20 CON CHIUSURA SUPERIORE MOBILE
B. TIPOLOGIA DI RIFIUTO DEVOLUTO SOTTO COPERTURA MOBILE "SCOPE-COPE" DI mq 108,00		
10	R.A.E.E. FREDDERI E CONDIZIONATORI	PACCHE DEDICATO
11	R.A.E.E. MONITOR E TELEVISORI	CONTENITORE DELL'AREA DEDICATA
12	R.A.E.E. APPARECCHIATURE ELETTRONICHE	CONTENITORE DELL'AREA DEDICATA
13	R.A.E.E. PICCOLI BIANCHI (LAVATRICI, LAVASTOVIGLIE)	PACCHE DEDICATO
14	R.A.E.E. TUBI FLUORESCENTI	CONTENITORE SPECIFICO
C. TIPOLOGIA DI RIFIUTO DEVOLUTO SOTTO COPERTURA MOBILE "SCOPE-COPE" DI mq 108,00		
15	ACCUMULATORI AL PIOMBO	CONTENITORE SPECIFICO PER ACCUMULATORI AL PIOMBO
16	OLIO MINERALE ESAUSTO	CONTENITORE SPECIFICO PER OLI ESAUSTI
17	OLIO VEGETALE ESAUSTO	CONTENITORE SPECIFICO PER OLI ESAUSTI
18	FILTRI OLII MINERALI	CONTENITORE SPECIFICO
19	VERNICI, CARTUCCE, ECC.- ETICHETTATI	CONTENITORE SPECIFICO
20	ABSORBENTI	CONTENITORE SPECIFICO
21	CONTENITORI VUOTI ETICHETTATI T/F/C	CONTENITORE DELL'AREA DEDICATA
22	PILE	CONTENITORE SPECIFICO
23	ACIDI E ALCALINI CONTENUTI IN BOTTIGLIE ETICHETTATI (ACIDO FORMICO, SOLVENTI, ACIDO ACETICO)	ARMADIO METALLICO PER PORTACIDI
24	LATTINE E SIMILI	CONTENITORE SPECIFICO
25	ESTINTORI A POLVERE	CONTENITORE DELL'AREA
26	ARTI CAVI	CONTENITORE SPECIFICO
27	BIOCIDI	
28	PCB/ INTERNAVA	

N.B. LE TIPOLOGIE DEI MATERIALI DAL PUNTO 15 AL 28 ANDRANNO LOCATI SOTTO TETTOIA. TUTTI I RIFIUTI ANDRANNO CONFERITI ALL'INTERNO DI CONTENITORI CHIUSI