



PROSPETTO




SEZIONE

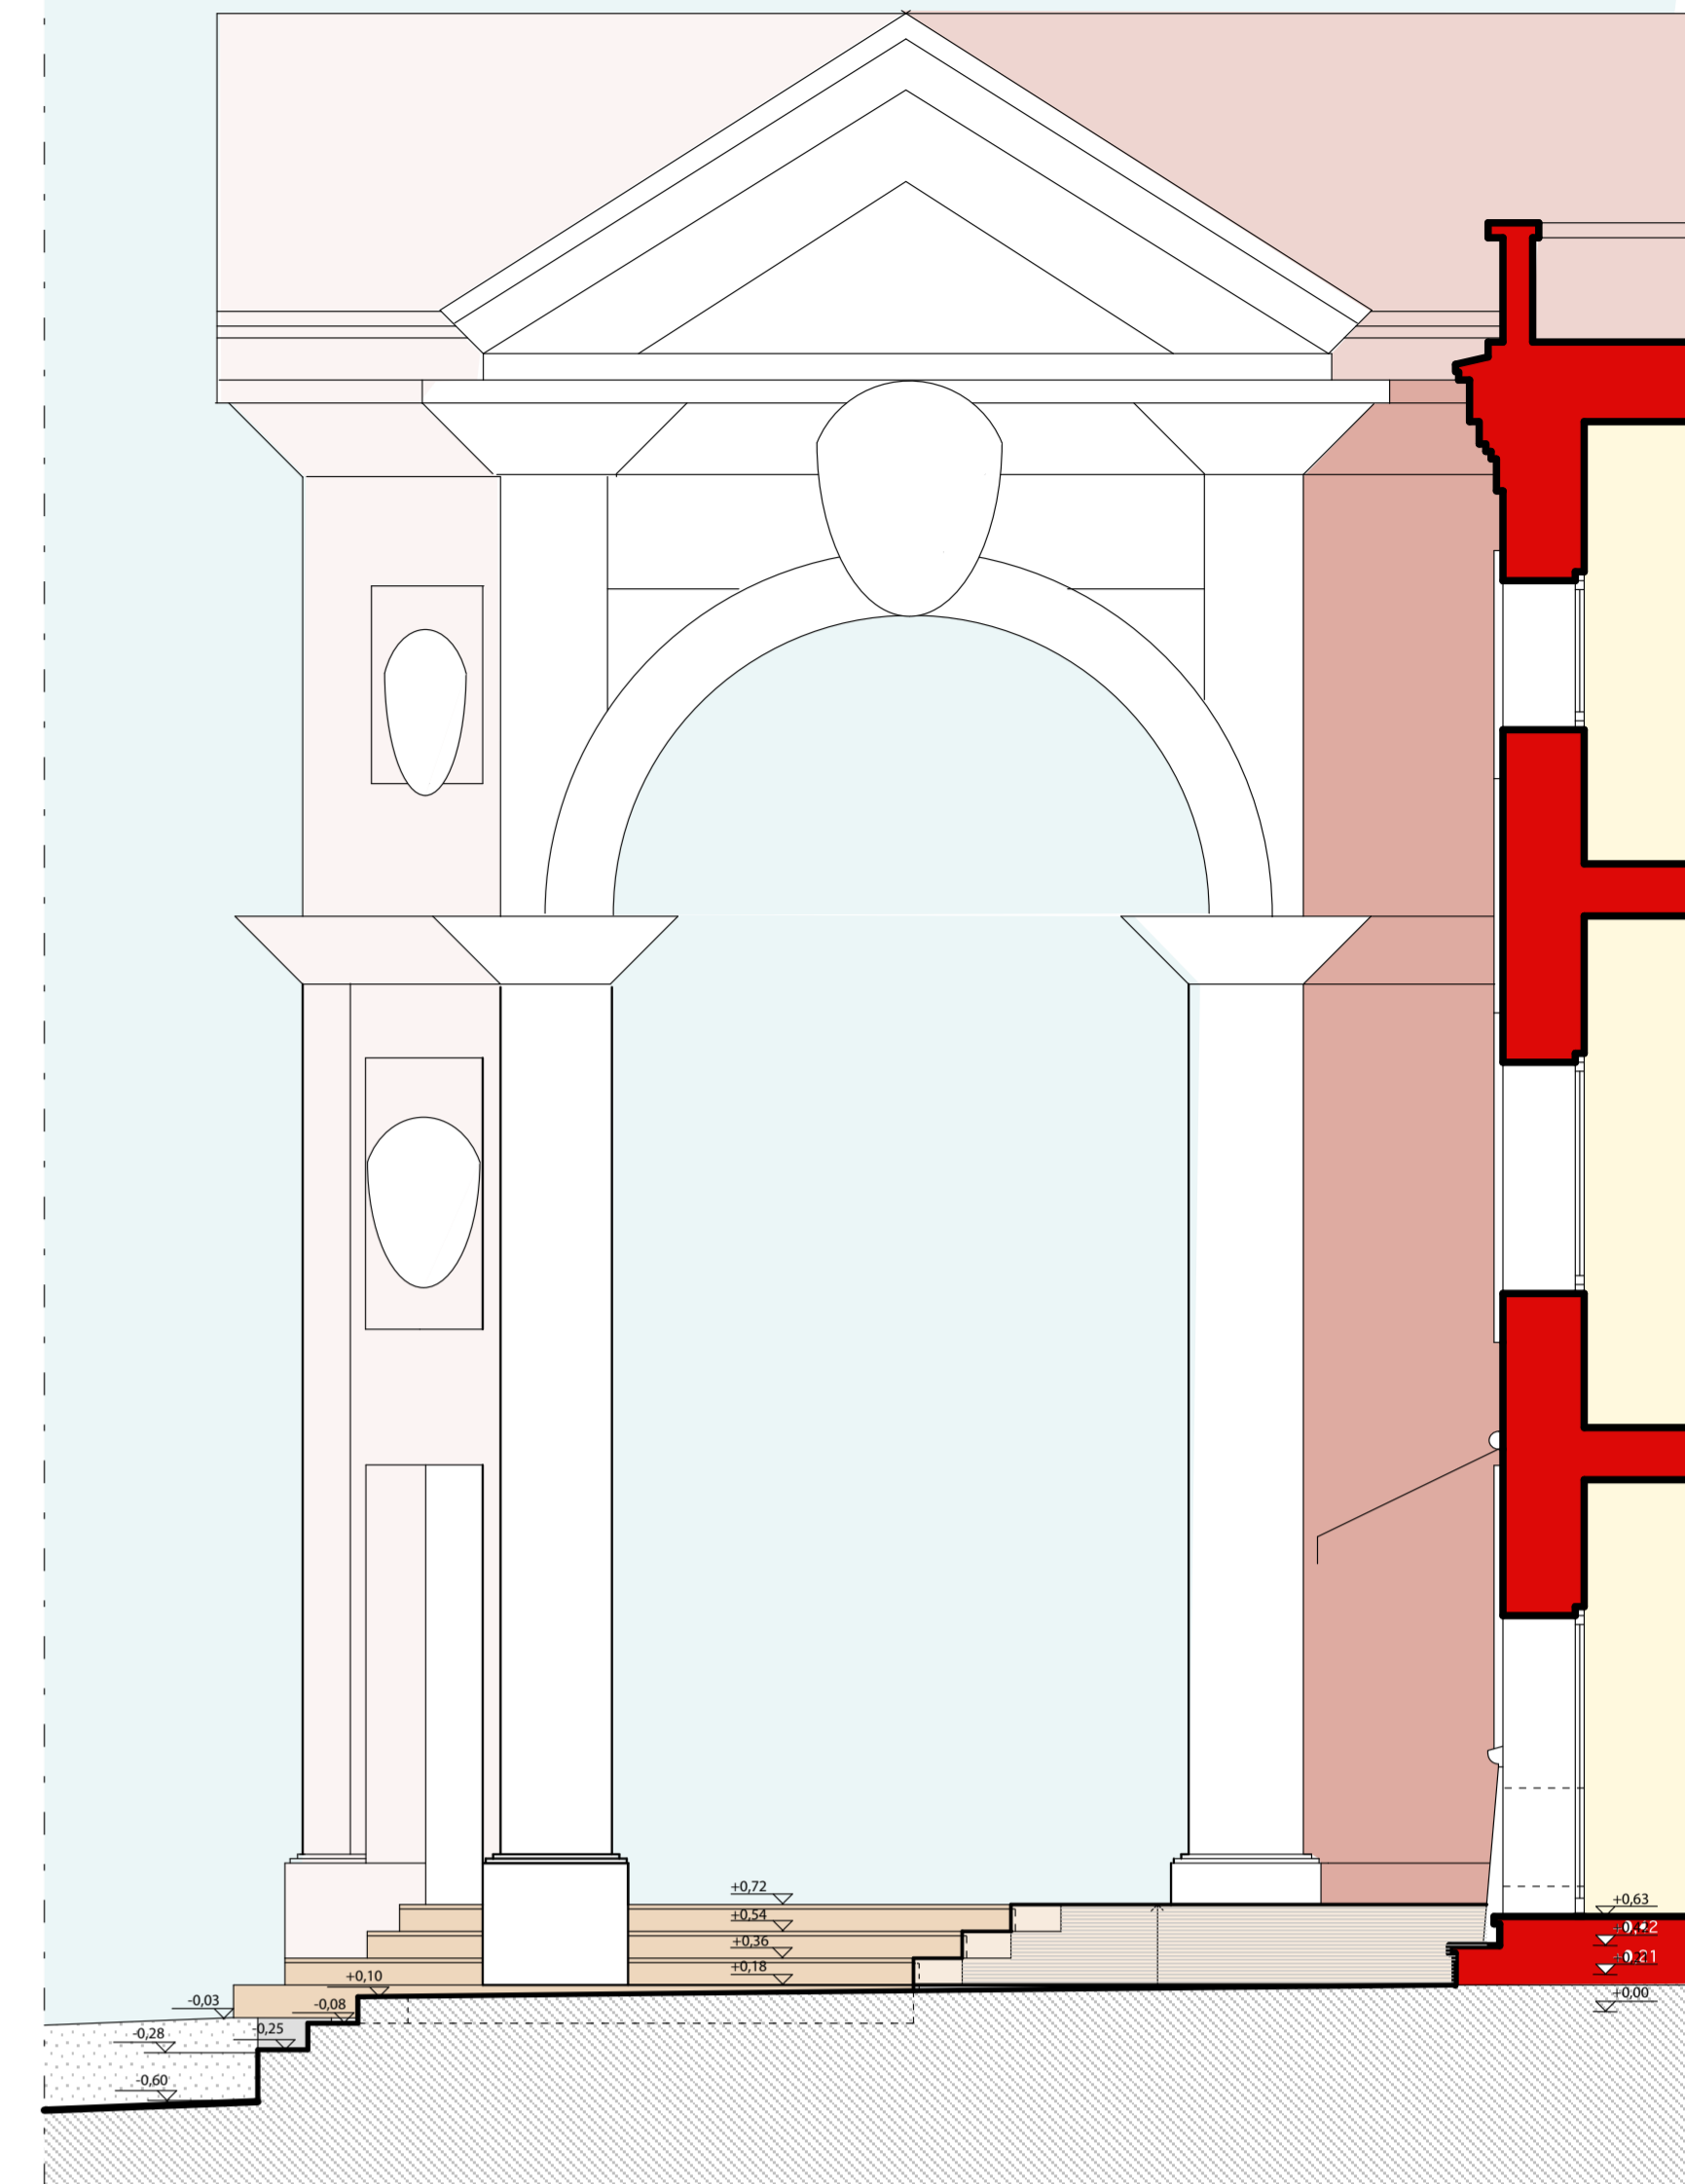



PIANTA

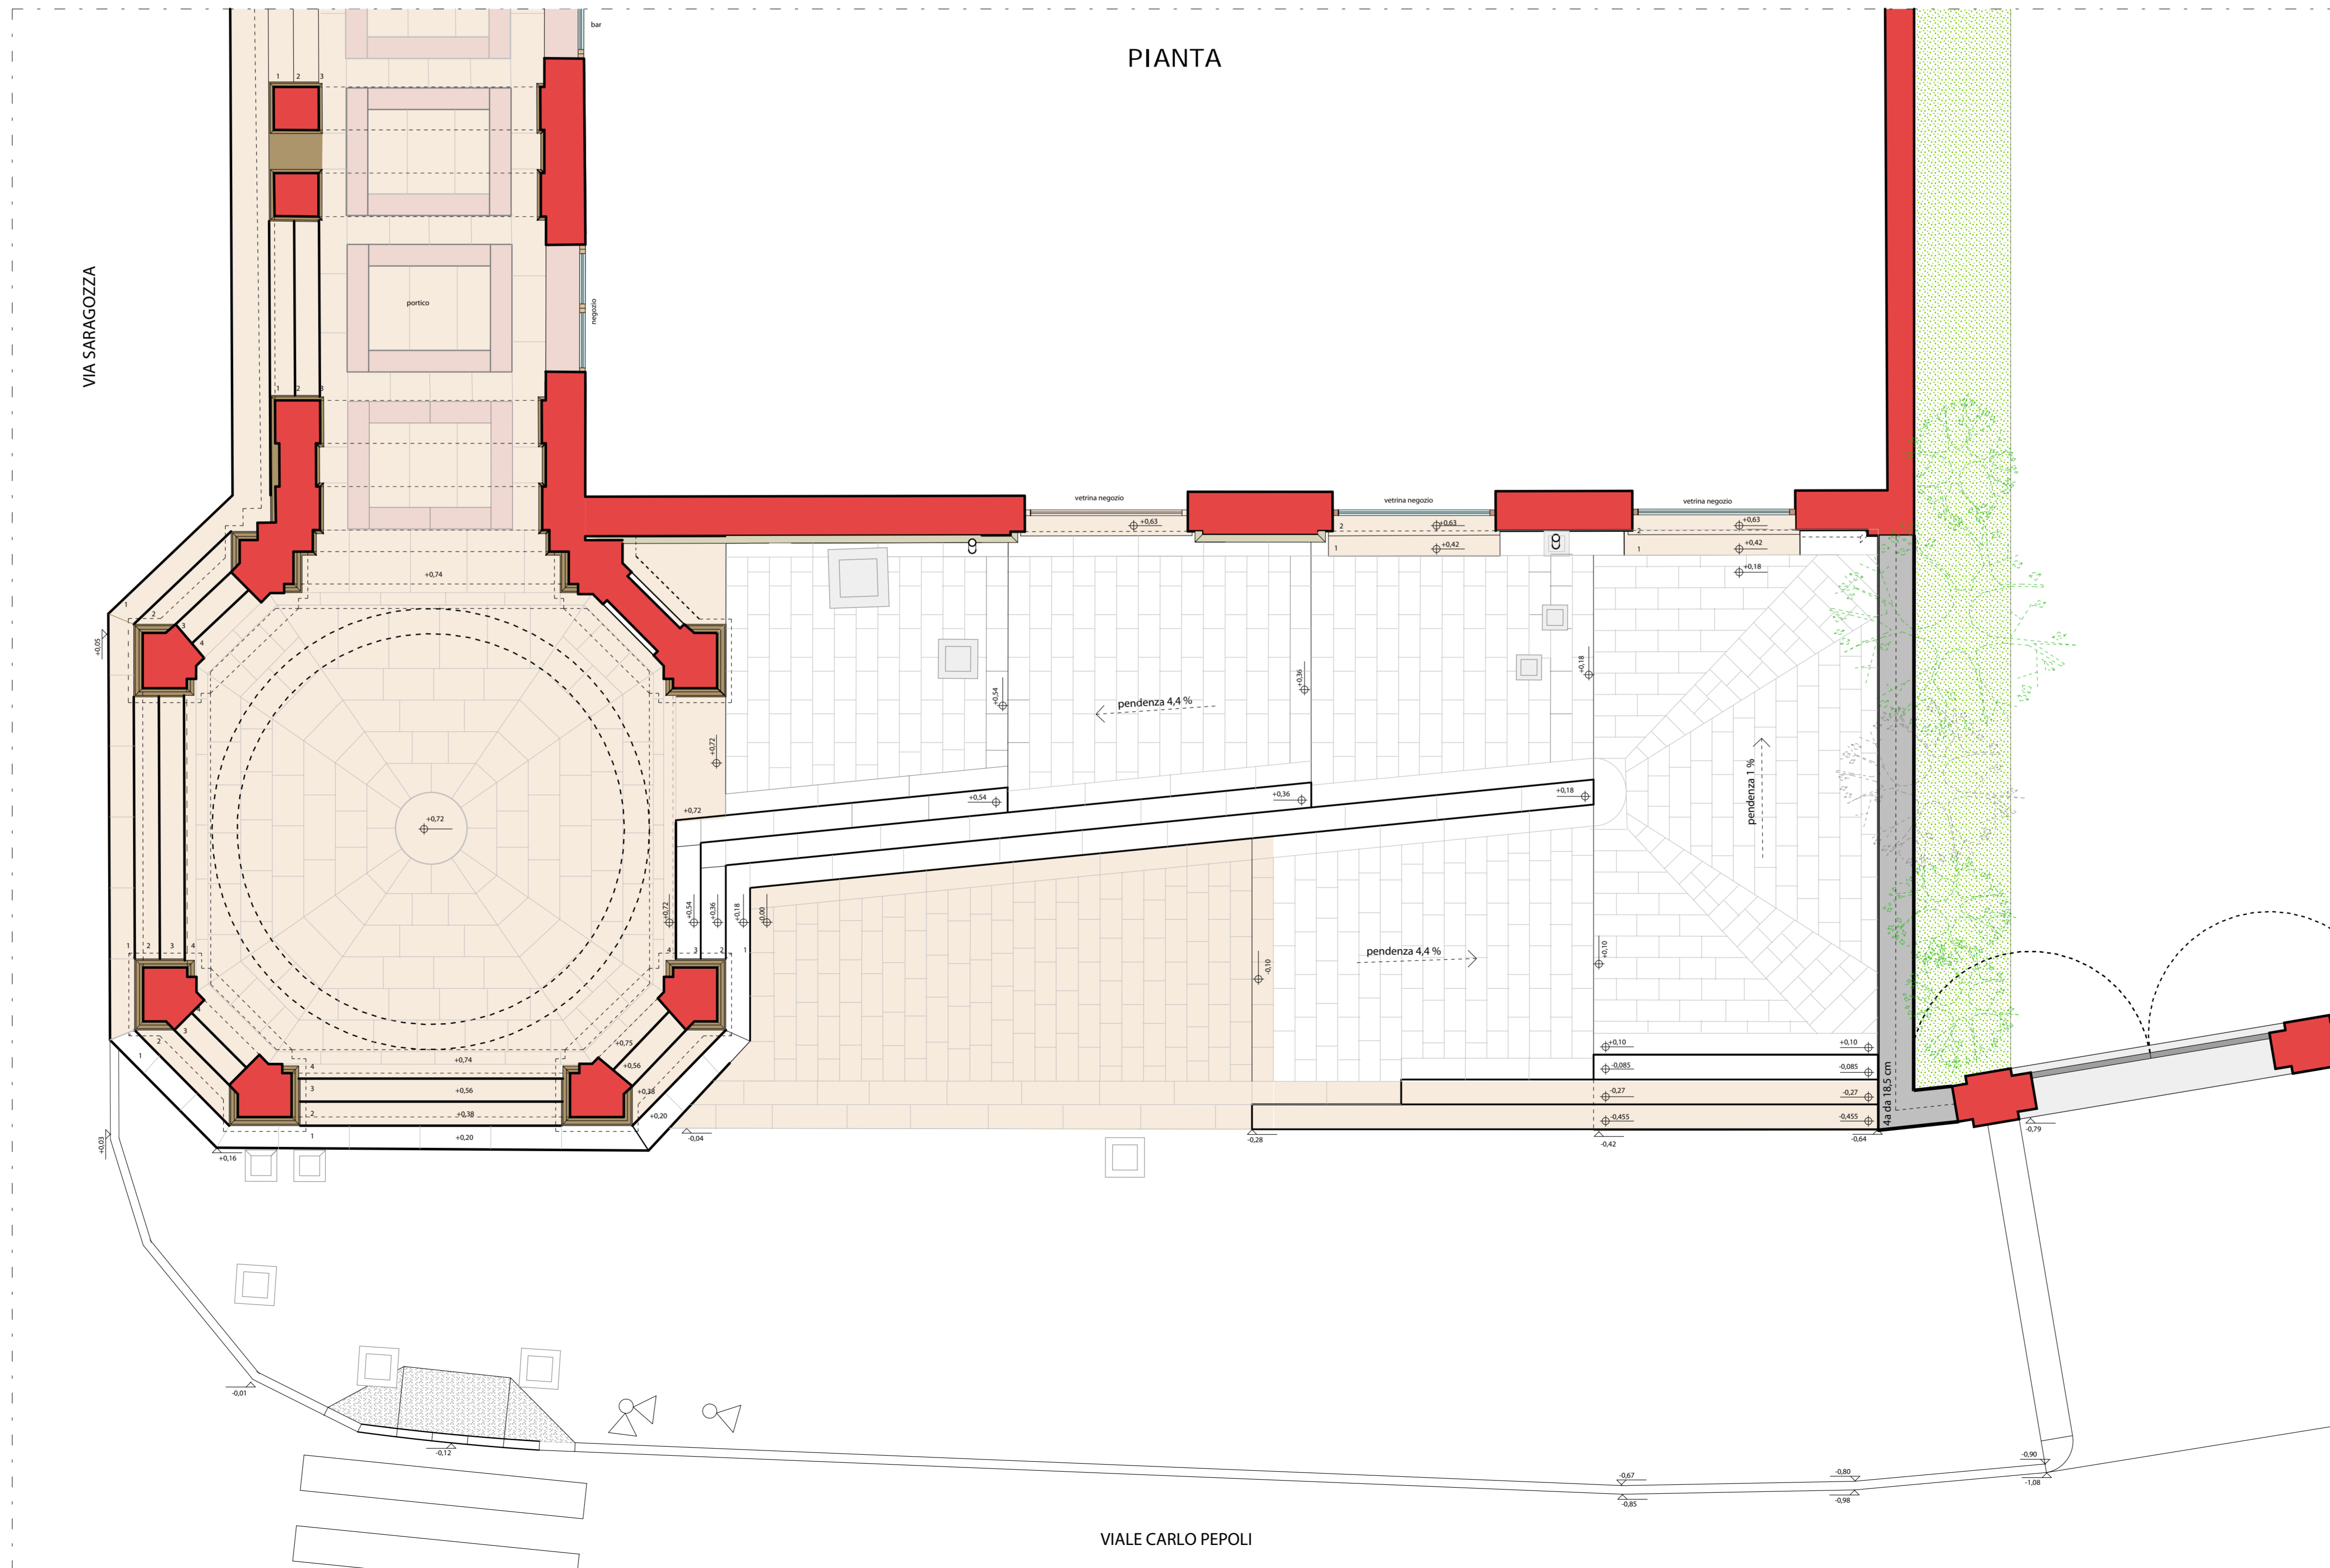

SEZIONE TIPO  
PARTICOLARE DELLA PAVIMENTAZIONE IN MASSELI DI GRANITO  
SCALA 1:10

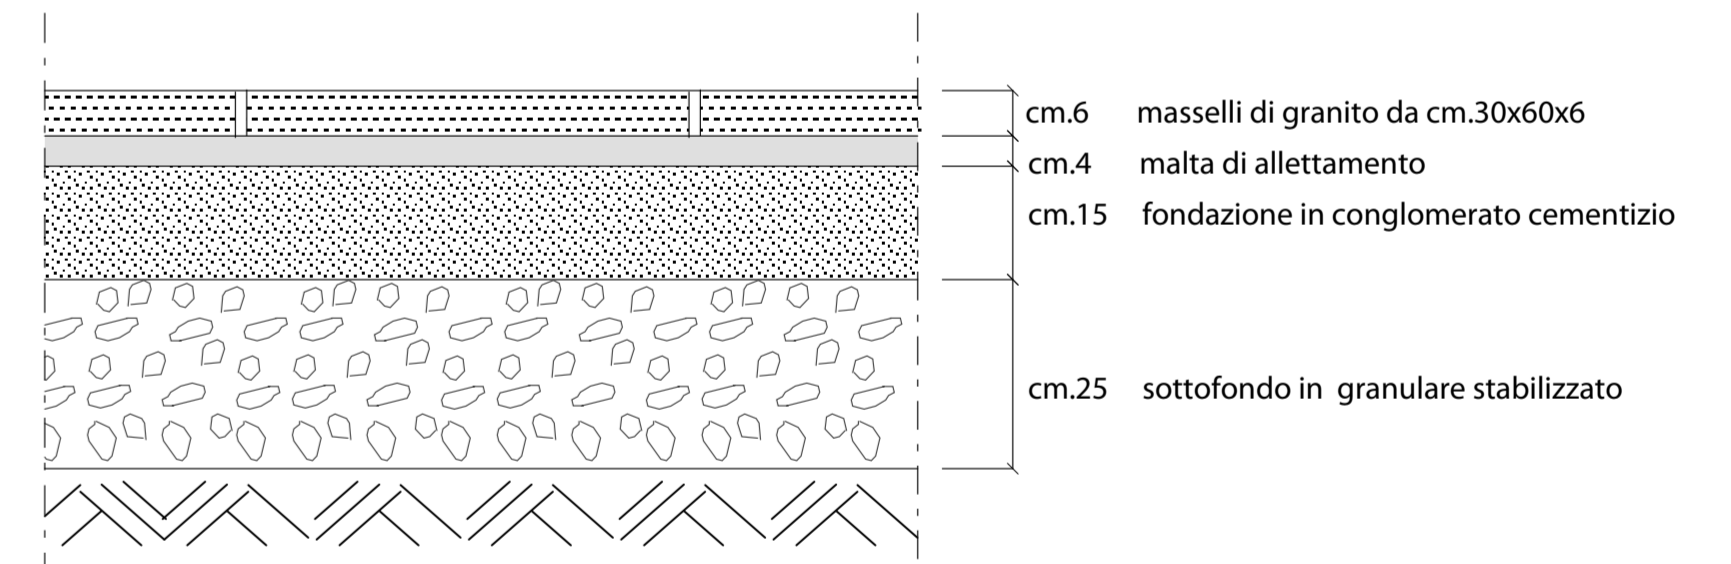

LEGENDA MATERIALI

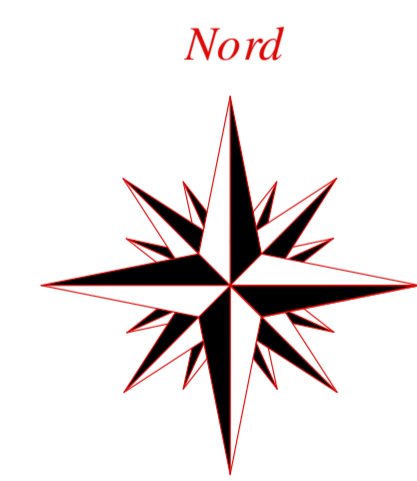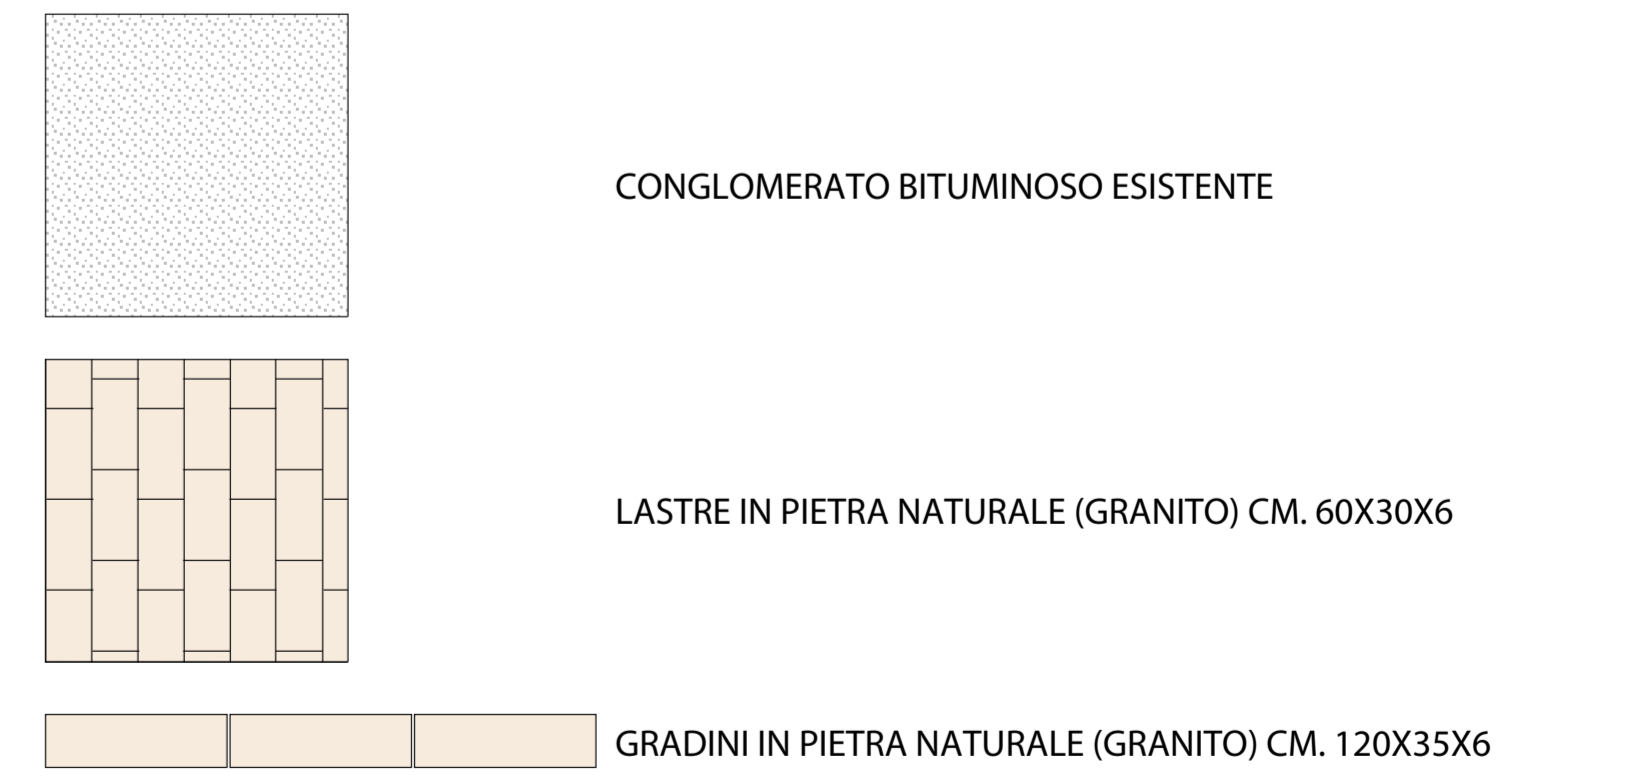

AREA OGGETTO DI INTERVENTO

