ACCESSO VIA DELLE BORRE
scala 1:50

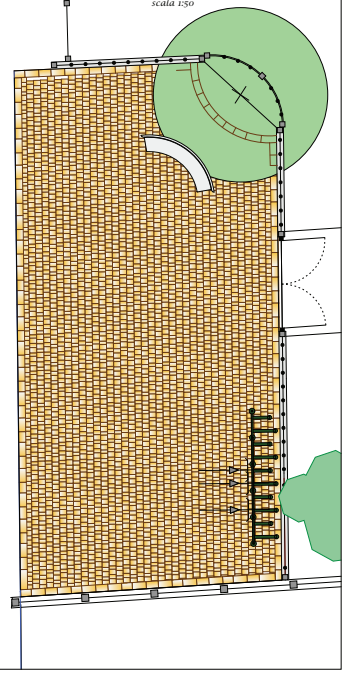

GIOCHI BIMBI
scala 1:20

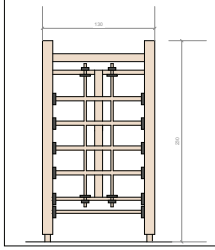

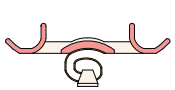

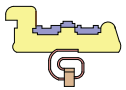

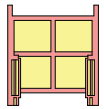

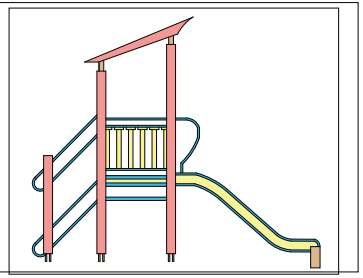

SEDUTE
scala 1:20

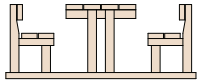

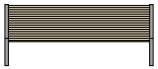

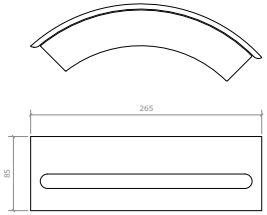

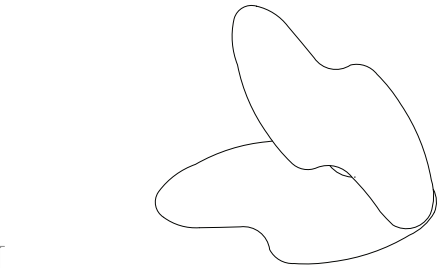

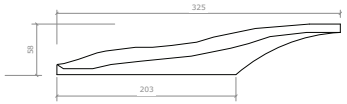

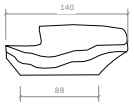

COMUNE DI BOLOGNA
QUARTIERE NAVILE
Settore Lavori Pubblici

NUOVO PARCO PUBBLICO
BERTALIA BORRE ZANARDI

PARTICOLARI DEL PROGETTO

ACCESSO VIA ZANARDI
scala 1:50

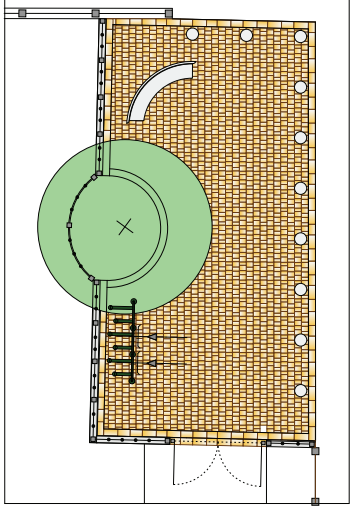

ELEMENTI D'ILLUMINAZIONE
con pannelli fotovoltaici
scala 1:20

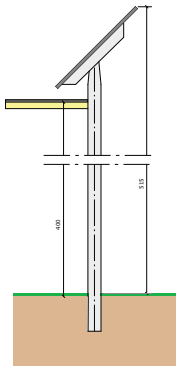

ELEMENTI D'ILLUMINAZIONE
con pannelli fotovoltaici
scala 1:20

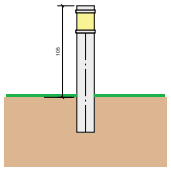

PARTICOLARE PERCORSI IN CALCESTRE
scala 1:20

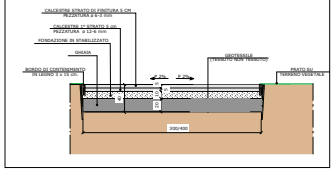

PARTICOLARE PAVIMENTAZIONE PIAZZETTE ESTERNE
SCALA 1:20

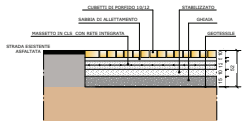

PARAPETTO IN LEGNO
scala 1:20

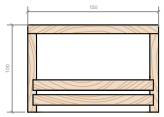
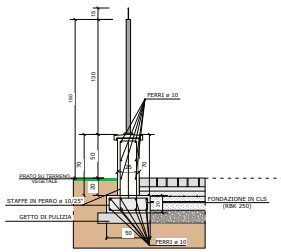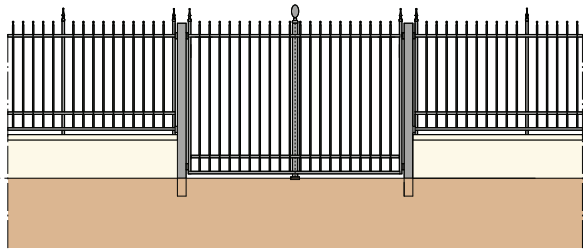
RECINZIONE METALLICA SU MURETTO E CANCELLATA
scala 1:20