



COMUNE DI BOLOGNA
Settore Edilizia Pubblica e Manutenzione
U.I. Programmazione Riquilibrata Sicurezza
Edilizia Scolastica e Sociale

oggetto intervento:
PALAZZO SANGUINETTI
Strada Maggiore 34 Inv. Patr.: C/987
Dati Catastali: F. 89 Part 434

Codice Intervento: **3163** Tipologia Opere: edili e impiantistiche Progetto: **esecutivo**

descrizione intervento:
**RECUPERO FUNZIONALE E ADEGUAMENTO IMPIANTI
DEL PIANO INTERRATO**

firme soggetti responsabili:

PROGETTISTA ARCHITETTONICO:	arch. Roberto Cioni
PROGETTISTA STRUTTURALE:	ing. Rocco Polidoro
PROGETTISTA IMPIANTI:	ing. Sante Mazzacane
COMPUTISTA:	arch. Roberta Bianconcini
RESPONSABILE DI PROCEDIMENTO:	arch. Roberto Cioni

titolo elaborato:
**PIANTA PIANO INTERRATO
STATO DI FATTO**

n° tavola	Codice Elaborato	URI complete	Codice Edificio/Strada	Tip. Prog.	Tip. Doc.	ID Doc.	Prog.	Rev.	Scale
2									1:100



Directory di destinazione: smb://cobosrv5.int.comune.bologna.it/LavPubArchivio

N° Rev.	Data Rev.	Descrizione Revisione	Visto	Firma	Redazione grafica
1	ottobre 2014				Gabriella Campani


- Aree non oggetto d'intervento
- Altra proprieta'
- Proprieta' condominiali

Caldia KW 377 con bruciatore
ad aria soffiata
CPI valido fino al 30/01/2015


Serbatoio gasolio mc.25
CPI valido al 30/01/2015

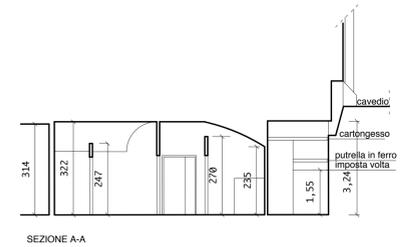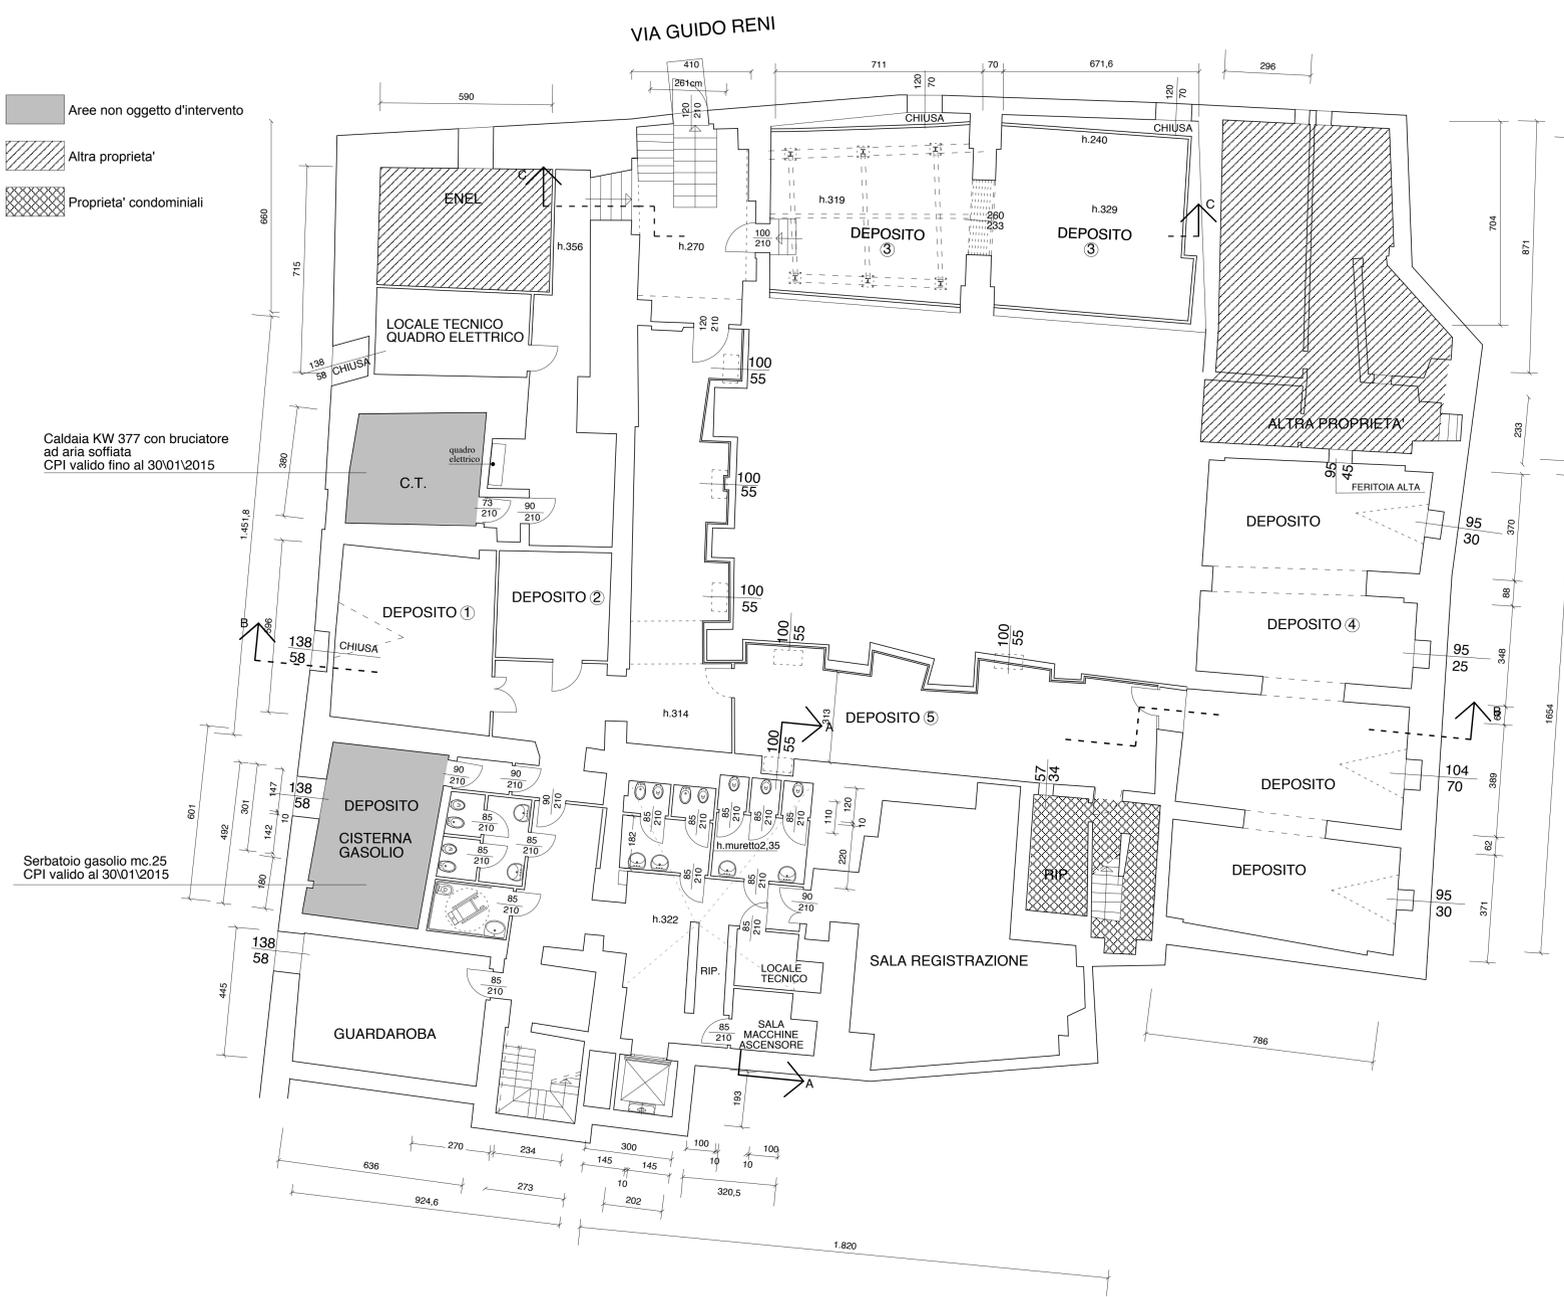

SEZIONE A-A

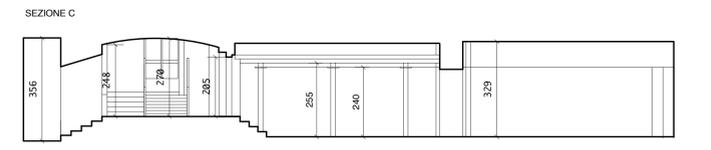

SEZIONE C

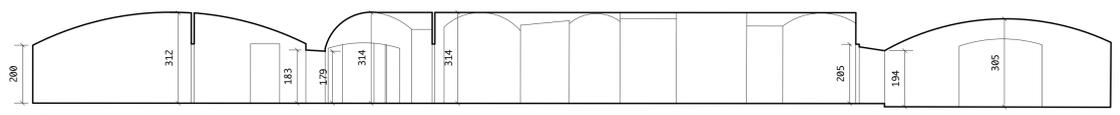

SEZIONE B-B