



COMUNE DI BOLOGNA
Settore Edilizia Pubblica e Manutenzione
U.I. Edilizia Pubblica Storico Monumentale

oggetto intervento:
**TEATRO S.LEONARDO
con annesso ex studentato**
via: S.Vitale n° 63-67/a-67-69, Inv. Patr.:
angolo Vicolo Bolognetti
Dati Catastali: Codice A944 - Foglio 204 - Mappali 64, A, 66

Codice intervento: **4203** Tipologia Opere: **OG2** Progetto: **Esecutivo**

descrizione intervento:
**RIFUNZIONALIZZAZIONE DEL
COMPLESSO EDILIZIO
(ADEGUAMENTO NORMATIVO)**

firme soggetti responsabili:
PROGETTISTI
Architettonico: Dott. arch. Arturo Todaro
Strutturale: ing. Giovanni Manfredini
Impianti elettrici: p.i. Davide Capuzzi
Impianti idrotermosan.: p.i. Paolo Bombonato
Computo metrico: geom. Alberto Frascaroli
coordinatore della sicurezza: geom. Giuseppe Sorice
PRATICA ANTINCENDIO: Ing. Fabio Andreon
RESPONSABILE DI PROCEDIMENTO: Arch. Manuela Faustini Fustini

titolo elaborato:
PROGETTO/INTERVENTI:SEZIONI

n° tavola	Codice Elaborato	Ufficio competente	Codice Edifici/Strada	Tip. Prop.	Tip. Doc.	ID Doc.	Prog.	Rev.	scala:
7			E	C	ELG	A03 P	01	0	1:100

Directory di destinazione: smb://cobosrv5.int.comune.bologna.it/LavPubArchivio
revisione elaborato


N° Rev.	Data Rev.	Descrizione Revisione	Visto	Firma	Redazione grafica
4	Novembre 2012				Campani Gabriella
3	Ottobre 2012				Campani Gabriella
2	Settembre 2012				Grandini Elena
1	Giugno 2012				Mingazzini Brunella




SEZIONE A-A




STRALCIO SEZIONE C-C

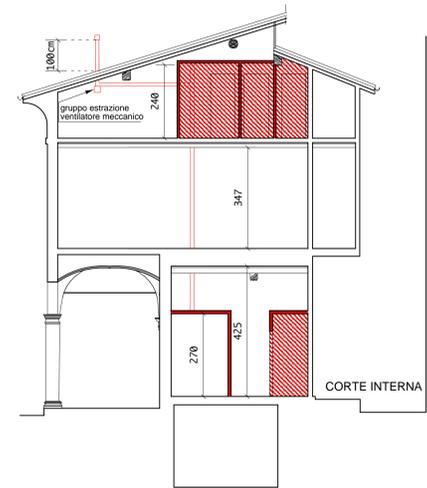

STRALCIO SEZIONE D-D

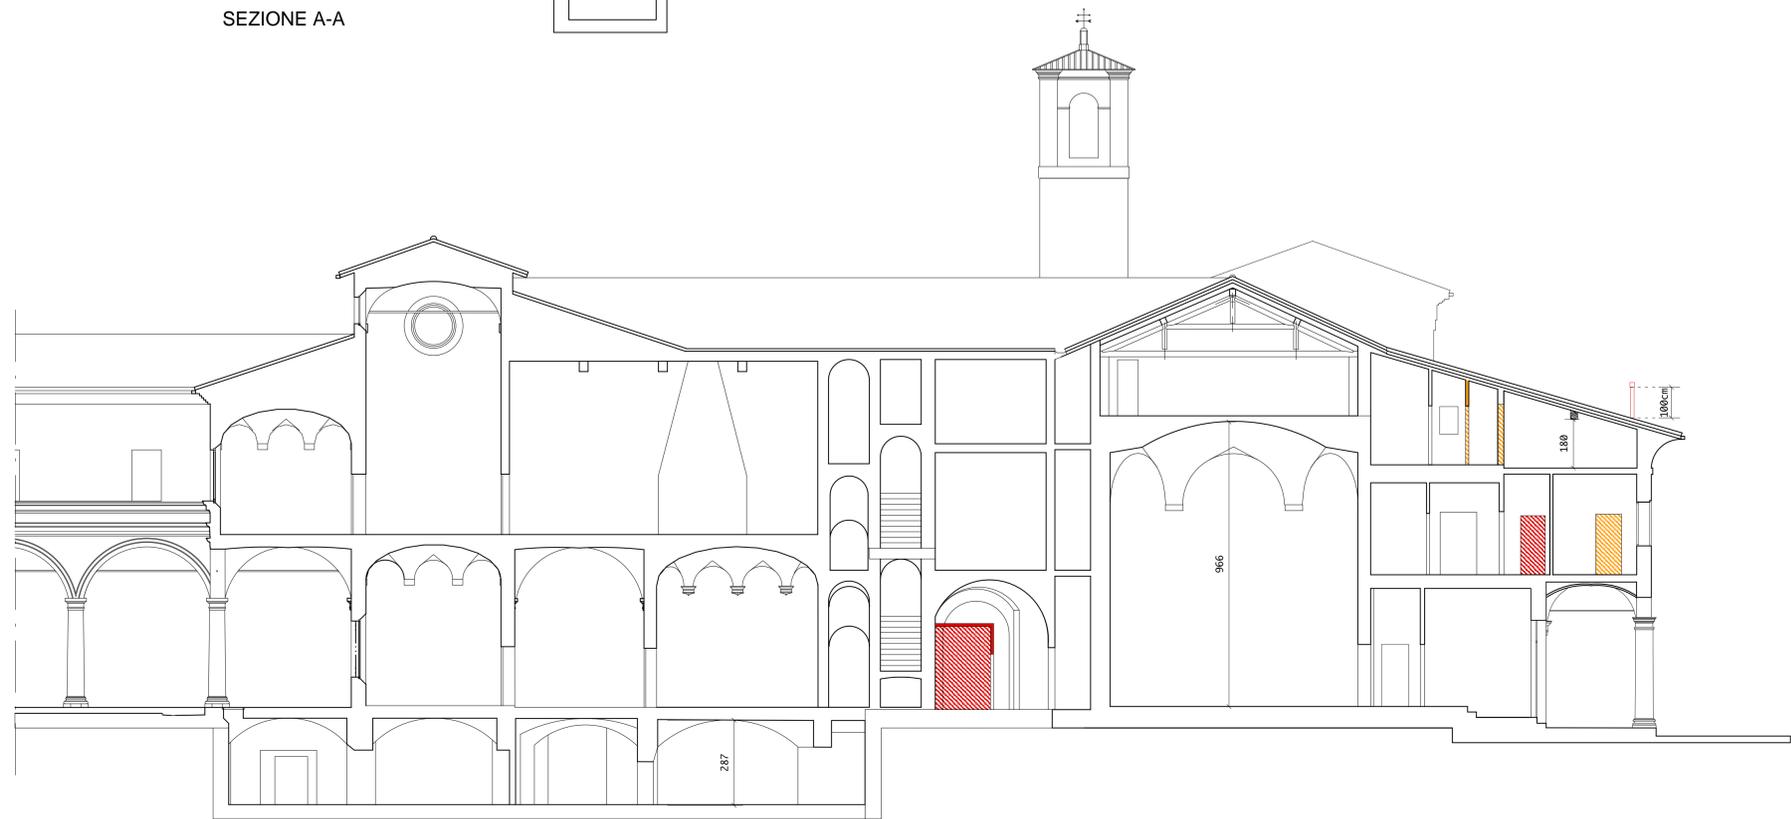


SEZIONE B-B

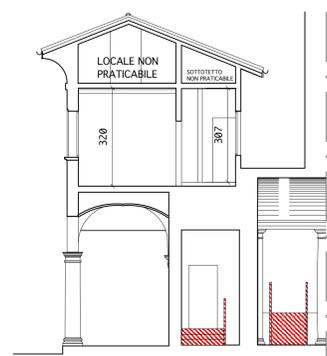


STRALCIO SEZIONE E-E

■ COSTRUZIONI ■ DEMOLIZIONI

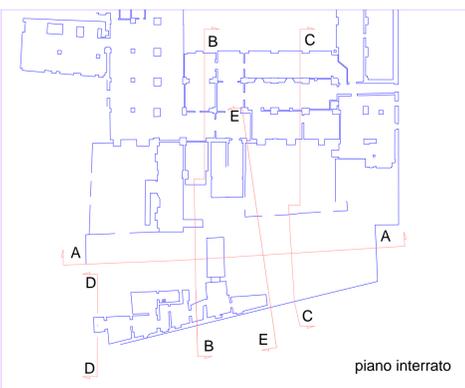

piano interrato

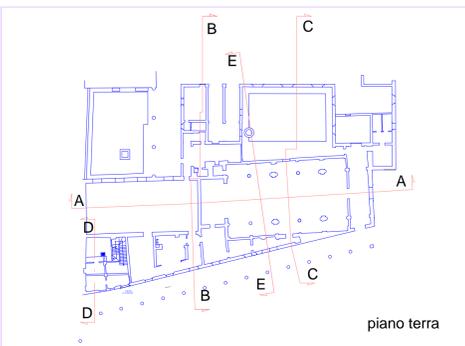

piano terra