



COMUNE DI BOLOGNA
Settore Edilizia Pubblica e Manutenzione
U.I. Edilizia Pubblica Storico Monumentale

oggetto intervento: **TEATRO S. LEONARDO
con annesso ex studentato**
via: S. Vitale n° 63-67/a-67-69, Inv. Patr.:
angolo Vicolo Bolognetti
Dati Catastali: Codice A944 - Foglio 204 - Mappali 64, A, 66

Codice Intervento: **4203** Tipologia Opere: **OG2** Progetto: **Esecutivo**

descrizione intervento: **RIFUNZIONALIZZAZIONE DEL
COMPLESSO EDILIZIO
(ADEGUAMENTO NORMATIVO)**

firme soggetti responsabili:
PROGETTISTI
Architettonico: Dott. arch. Arturo Todaro
Strutturale: ing. Giovanni Manfredini
Impianti elettrici: p.i. Davide Capuzzi
Impianti idrotermosan.: p.i. Paolo Bombonato
Computo metrico: geom. Alberto Frascaroli
coordinatore della sicurezza: geom. Giuseppe Sorice
PRATICA ANTINCENDIO: ing. Fabio Andreon
RESPONSABILE DI PROCEDIMENTO: Arch. Manuela Faustini Fustini

titolo elaborato: **RILIEVO - SEZIONI**

n° tavola	Codice Elaborazione	Ente competente	Codice Edilizio/Strada	Tip. Prog.	Tip. Doc.	ID Doc.	Prog.	Rev.	Scala:
3			E C ELG	A03 P	01 O				1:100

Directory di destinazione: smb://cobosrv5.int.comune.bologna.it/LavPubArchivio

revisione elaborato


N° Rev.	Data Rev.	Descrizione Revisione	Visto	Firma	Redazione grafica
4	Novembre 2012				Campani Gabriella
3	Ottobre 2012				Campani Gabriella
2	Settembre 2012				Grandini Elena
1	Giugno 2012				Mingazzini Brunella




SEZIONE A-A



STRALCIO SEZIONE C-C

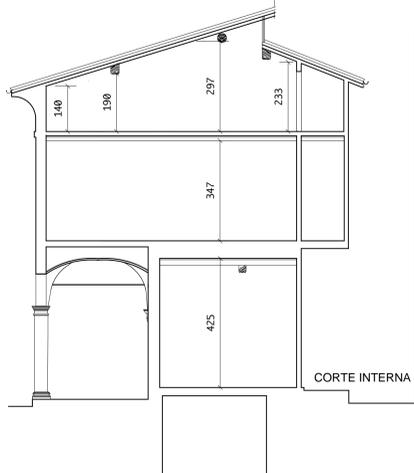


STRALCIO SEZIONE D-D

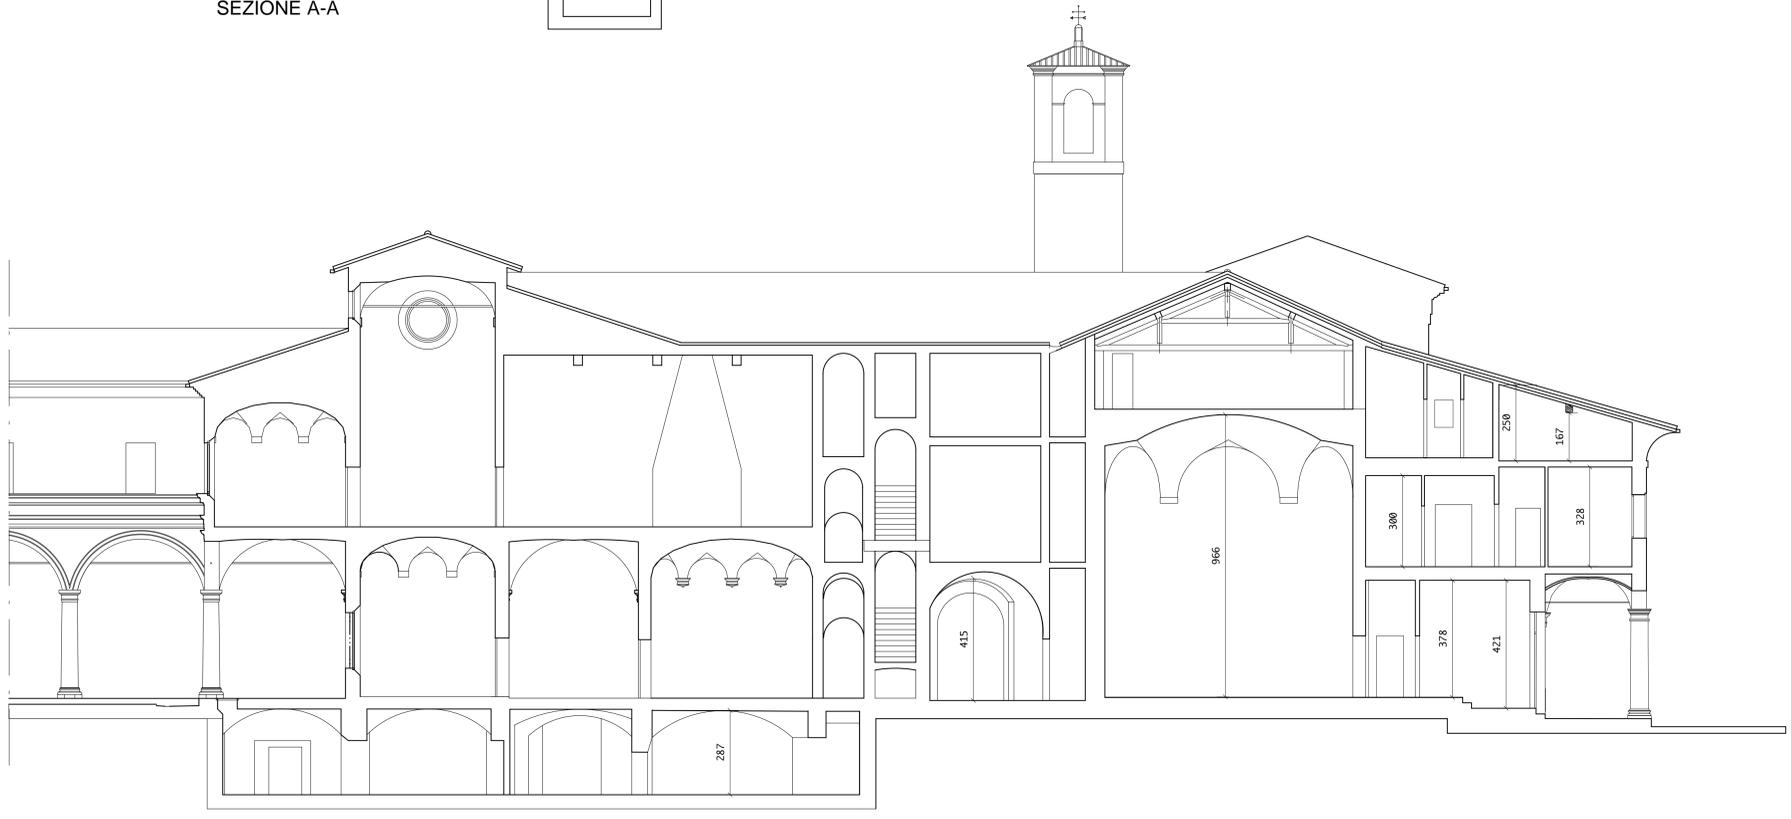


SEZIONE B-B



STRALCIO SEZIONE E-E

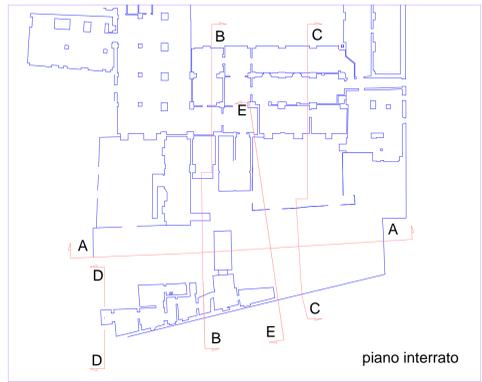

piano interrato

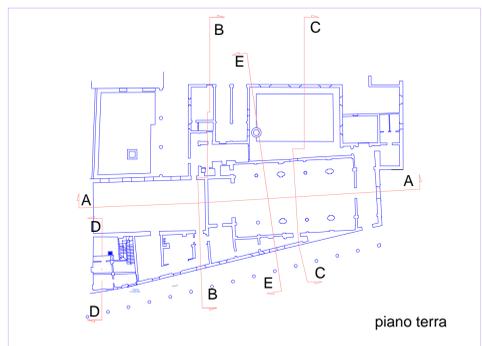

piano terra