

LEGENDA - SIMBOLI GRAFICI PREVENZIONE INCENDI (D.M. 30/1 1/1983)

	POR TA RESISTENTE AL FUOCO
	PERCORSO DI USCITA A ORIZZONTALE
	PERCORSO DI USCITA A VERTICALE
	ESTINTORI PORTATILI
	IMPIANTO DI ALLARME
	IMPIANTO AUTOMATICO DI RILEVAMENTO AZIONE E SEGNALAZIONE D'INCENDIO PUNTOFORME
	IMPIANTO AUTOMATICO DI RILEVAMENTO AZIONE E SEGNALAZIONE D'INCENDIO LINEARE


SEGNALETICA DI SICUREZZA ai sensi del DPR 524/1982 e delle prescrizioni di cui alla direttiva 92/58/CEE.
 Sulle porte verrà installata una segnaletica di tipo luminoso costantemente accesa durante l'esercizio delle attività, ed inoltre alimentata nelle emergenze.
 La cartellonistica indicherà:
 - le U.S.; - i percorsi per il raggiungimento delle U.S.; - l'ubicazione dei mezzi di estinzione incendi
ISTRUZIONI DI SICUREZZA ai sensi del DM 15/08/1996.

APER TURA DI AERAZIONE DEL VANO SCALA CON SUPERFICIE = mq.1

CANNA DI ESALAZIONE DELL'IMPIANTO DI VENTILAZIONE MECCANICA

VERIFICARE MURA TURE REI 60 ZONA FIL TRO (COLORE GIALLO)

Camerti 40 - 41: h. media 296,5 cm.
 Camerti 42: h. media 293,5 cm.

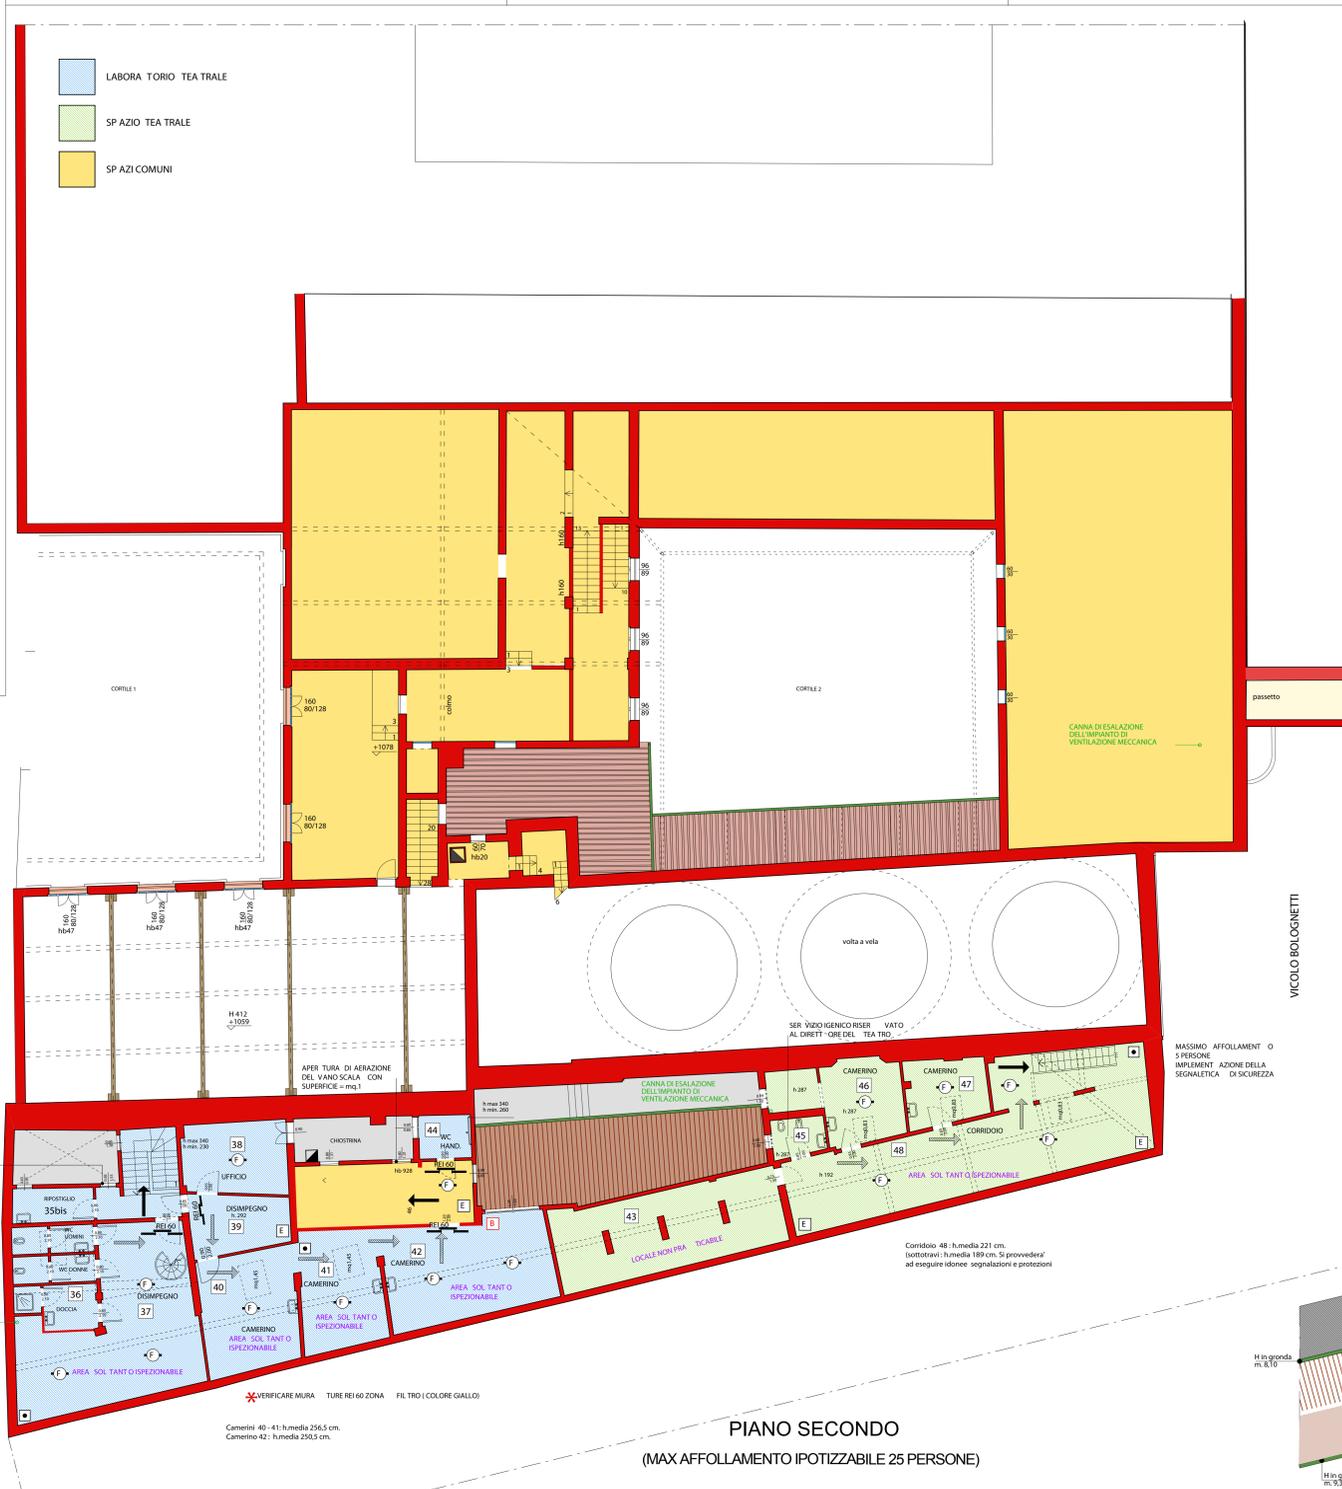

PIANO SECONDO
 (MAX AFFOLLAMENTO IPOTIZZABILE 25 PERSONE)



COPERTURE

PIANO SECONDO				
n° ambiente	superf. cie utile	sup.vent. richiesta	sup.vent. progetto	sup.illum. progetto
35 bis	mq.4.90	ripostiglio		
36	mq.13.83 -2,72(millognhd2 -1,74(wc2) -4,78(ripogl.doccia) +1,31(doccia)	mq.0,60 mq.0,60 mq.0,60 mq.0,60	vent. meccanica vent. meccanica vent. meccanica vent. meccanica	---
37	mq.41.70	disimpegno + area soltanto ispezionabile		
38	mq.13.16	mq.0,82	mq.1,66	mq.1,66
39	mq.9.79	disimpegno		
40	mq.18.79	mq.1,23	mq.1,45	mq.1,45
41	mq.16.50	mq.1,03	mq.1,45	mq.1,45
42	mq.30.28	mq.1,89	mq.2,35	mq.2,35
43		locale non praticabile		
44	mq.3,96	mq.0,60	mq.0,72	mq.0,72
45	mq.3,53	mq.0,60	mq.0,60	mq.0,60
46	mq.15,41	mq.0,96	mq.2,11	mq.2,11
47	mq.9,19	mq.0,58	mq.0,83	mq.0,83
48	mq.59,77	corridoio	+ area soltanto ispezionabile	