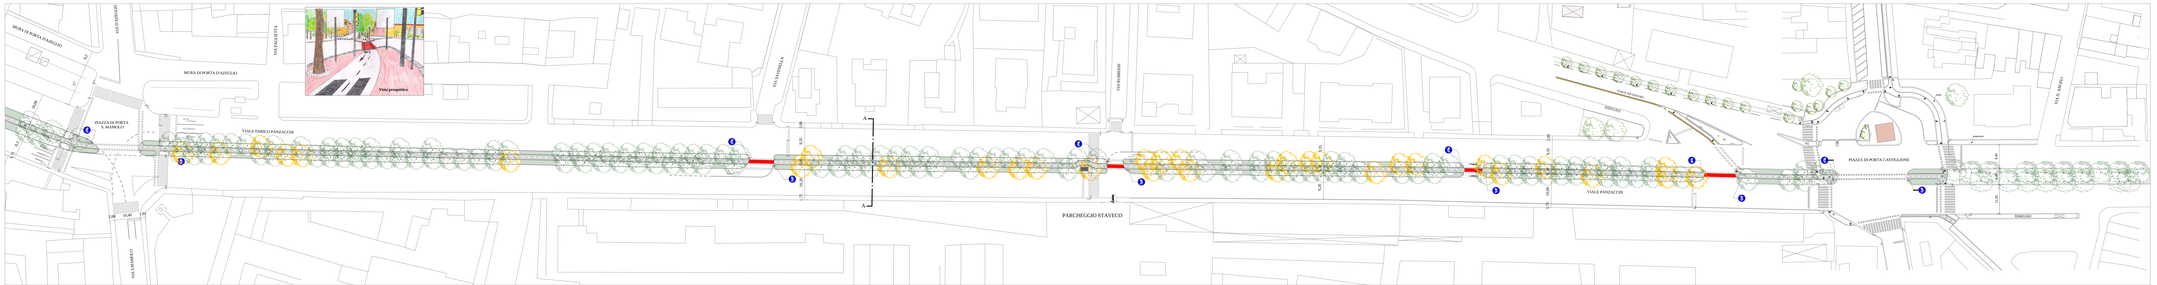

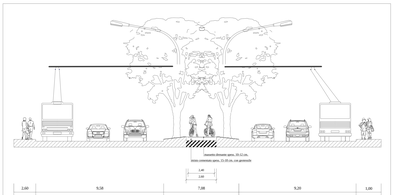

SEZ. A-A scala 1:100

VIALE PANZACCHI - SCALA 1:500