
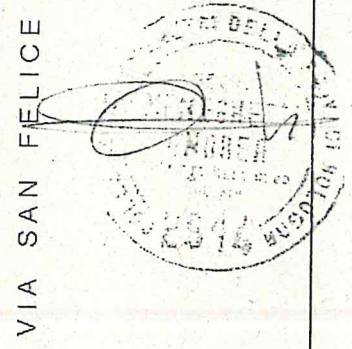


Dichiarazione protocollo n. _____ del _____	
Planimetria di u.i.u. in Comune di Bologna	
Via San Felice _____ civ. 11/F-G	
Identificativi Catastali:	Compilata da: Meneghetti Andrea
Sezione:	Iscritto all'albo: Geometri
Foglio: 186	Prov. Bologna
Particella: 86	N. 02914
Subalterno: 73	

hedda n. 1 Scala 1:200

La presente planimetria e'
composta da n. 1 scheda

PIANO TERRENO

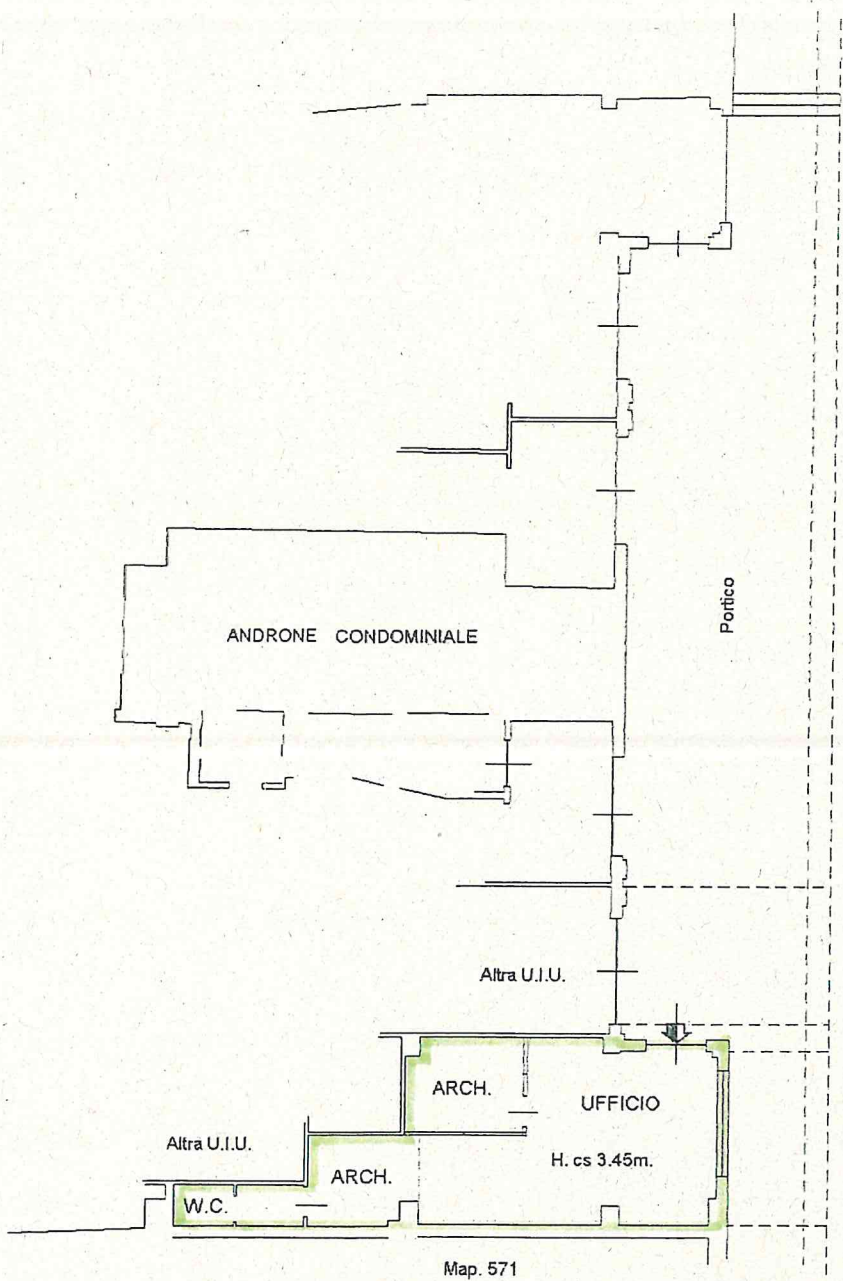

VIA SAN FELICE

Scala 1/200

