




Planimetria di u.i.u. in Comune di **BOLOGNA** via **PALEOTTO** civ.....


*Bo4 6206/9
£ 50000*

L1070 N. 19 MAG. 1989

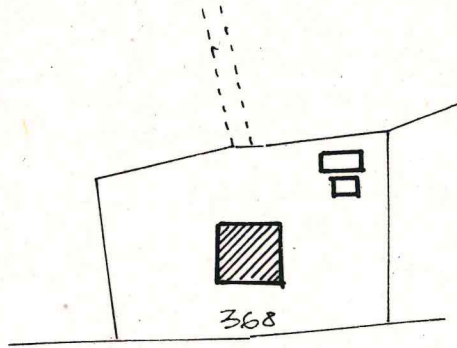

ESTRATTO DI MAPPA

SCALA 1:2000

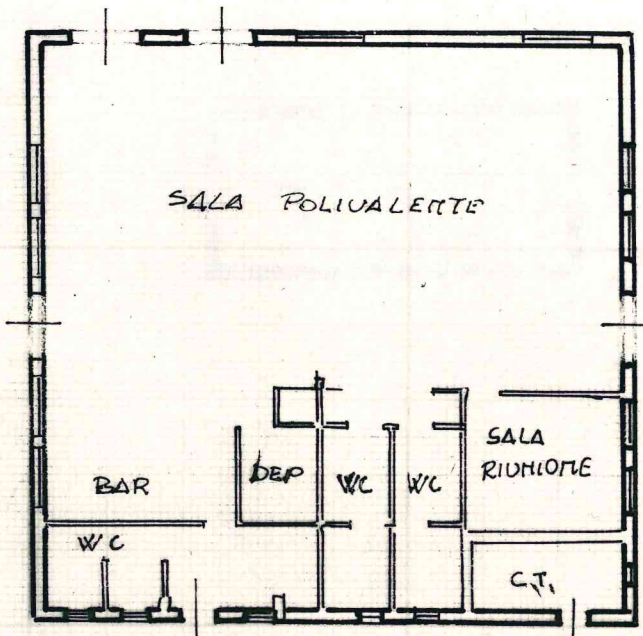

ORIENTAMENTO



SCALA DI 1:200

Dichiarazione di N.C.
Denuncia di variazione

Compilata dal **GEOM. FIORENTINI MARCO**

(Titolo, cognome e nome)
Geom. MARCO FIORENTINI

iscritto all'albo de **DIRENDENTI PUBBLICO**

della provincia di **COMUNE DI BOLOGNA**

data Firma *MF*

RISERVATO ALL'UFFICIO

Identificativi catastali

F. **258**

n. **368** sub. **1**