Direzione Provinciale di Bologna Ufficio Provinciale - Territorio - Direttore CIVOLANI MARIA RITA

COMUNE DI BOLOGNA
Dipartimento Lavori Pubblici, Mobilità e Patrimonio
Settore Edilizia e Patrimonio

pos. inv. C/784
comune di Minerbio - Via Marconi snc
scala 1 : 2000
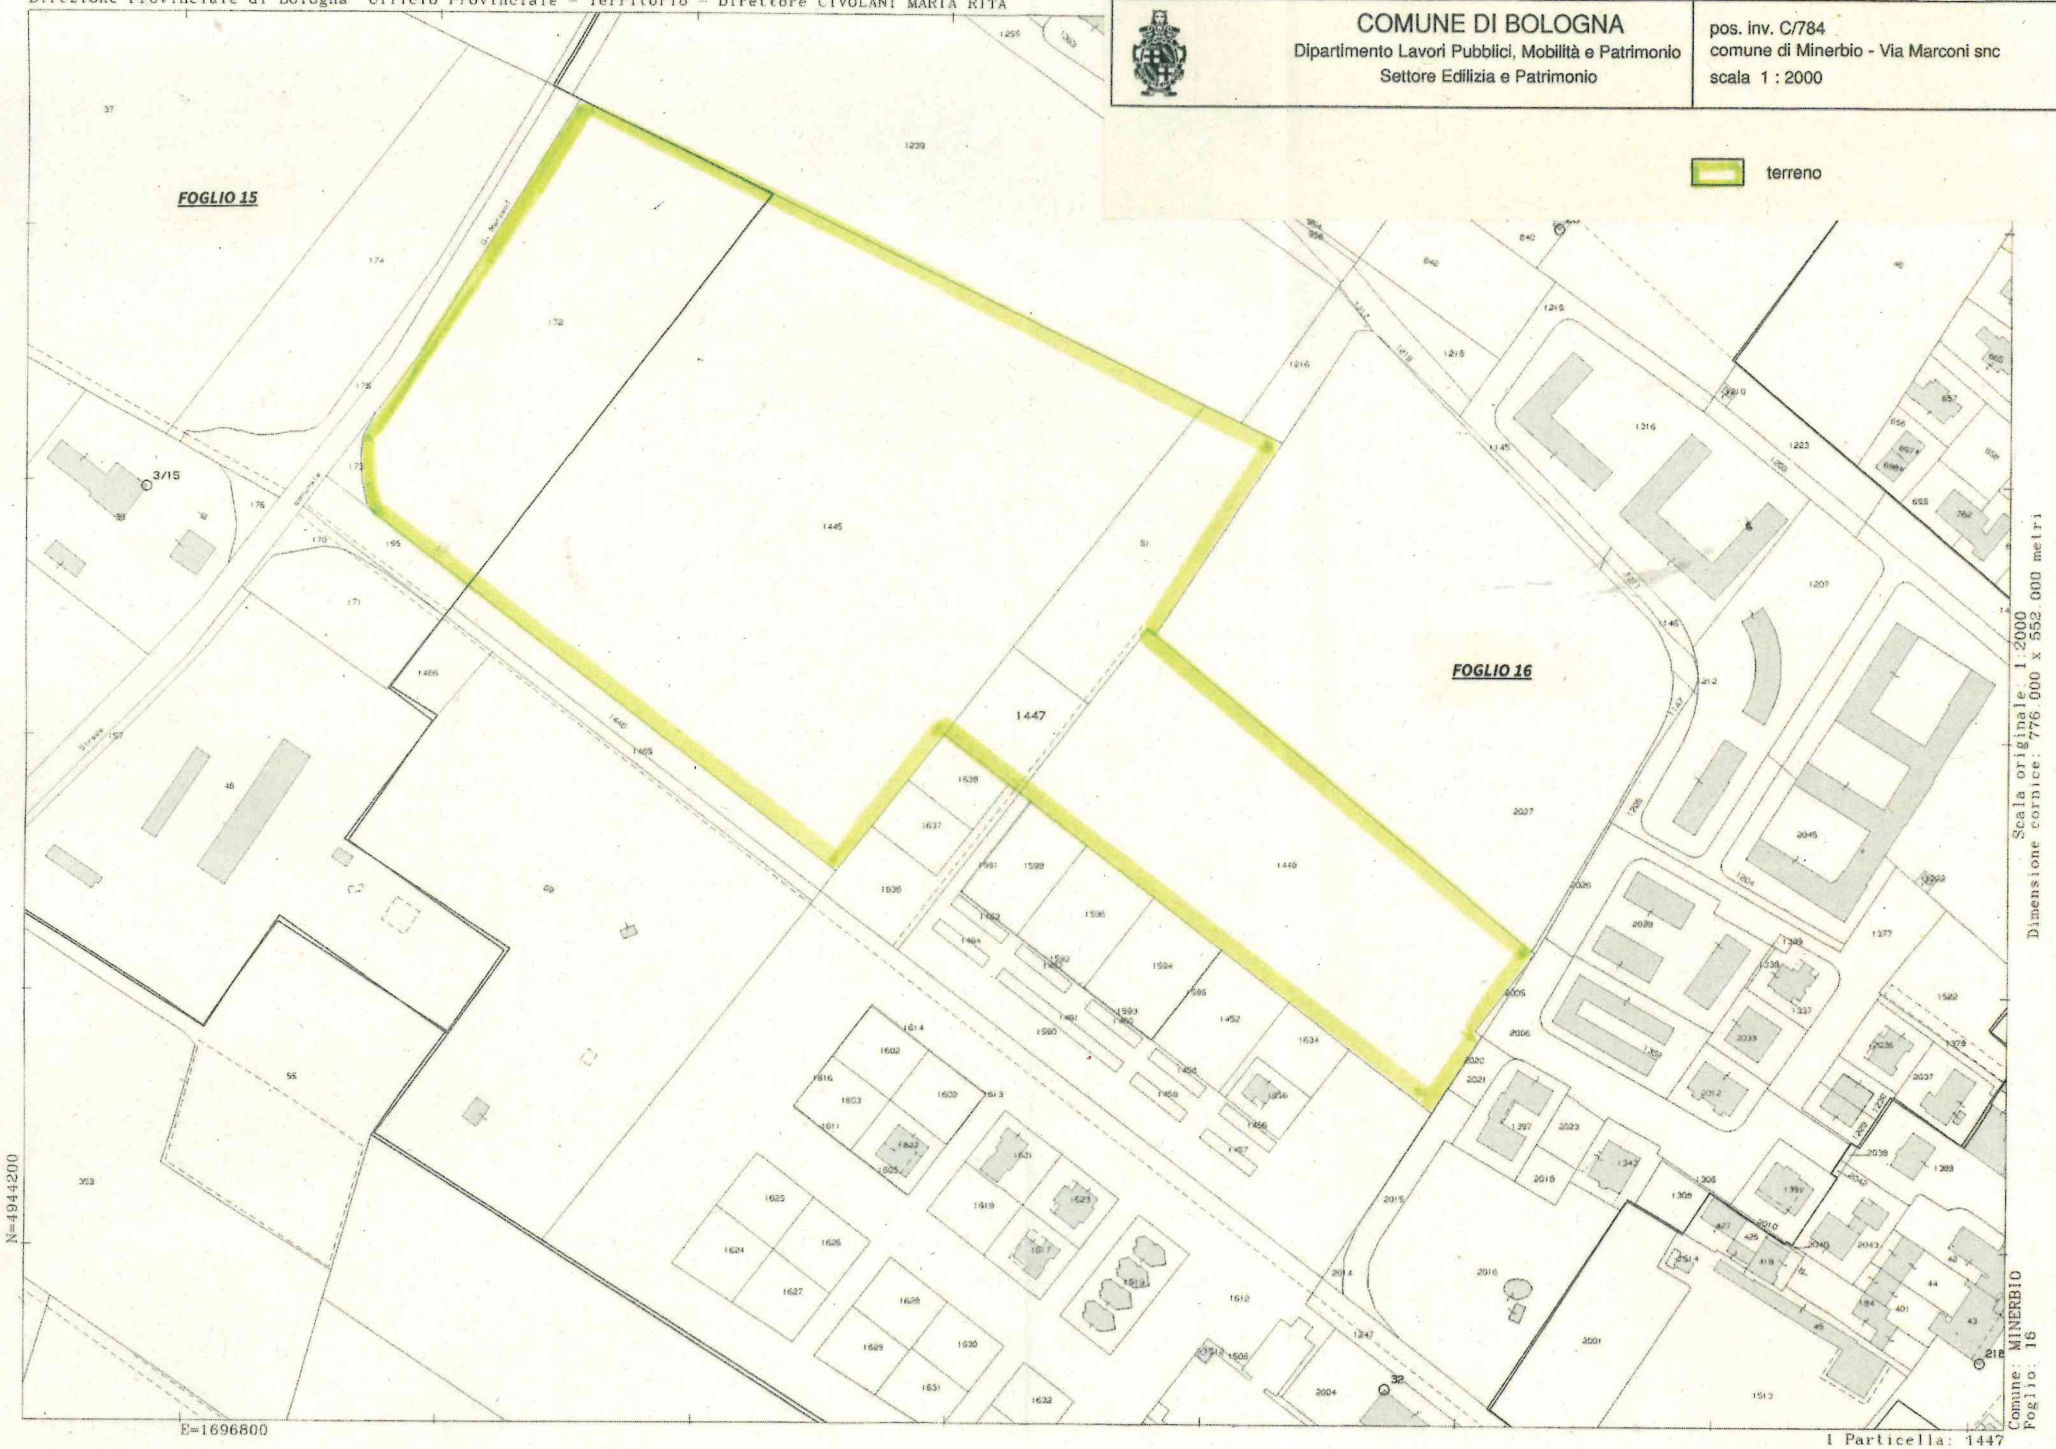
terreno