

Agenzia del Territorio
CATASTO FABBRICATI
Ufficio provinciale di
Bologna

Scheda n.1


Scala 1: 500

Dichiarazione protocollo n. _____ del _____
Planimetria di u.i.u. in Comune di Bologna
Via Giovanni Antonio Sacco _____ civ. 141-16


Identificativi Catastali:
Sezione:
Foglio: 164
Particella: 351
Subalterno: 1

Compilata da:
Boninsegna Alberto
Iscritto all'albo:
Geometri
Prov. Bologna N. 3124


PIANO INTERRATO

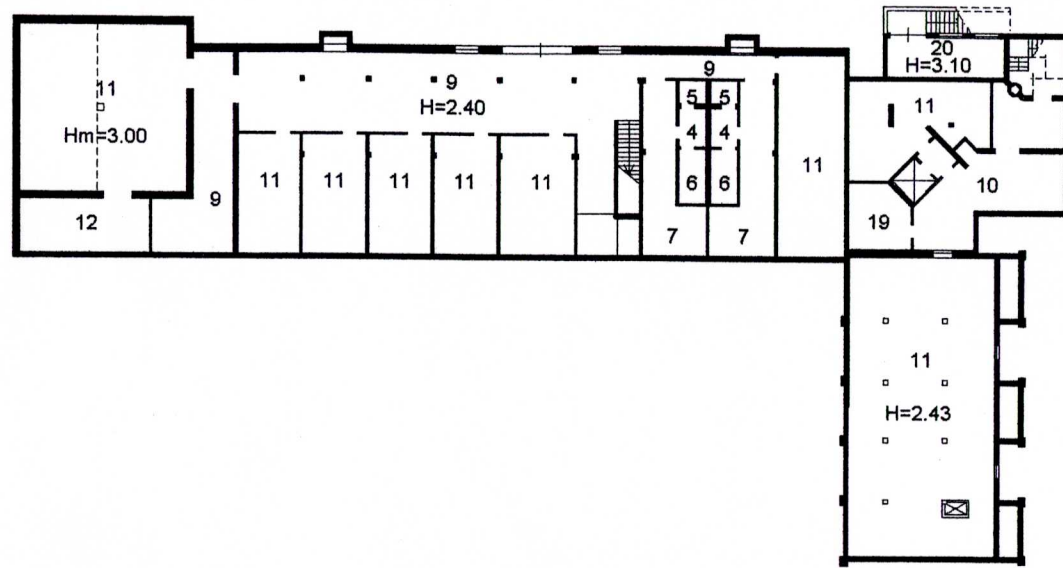

PIANO TERRA

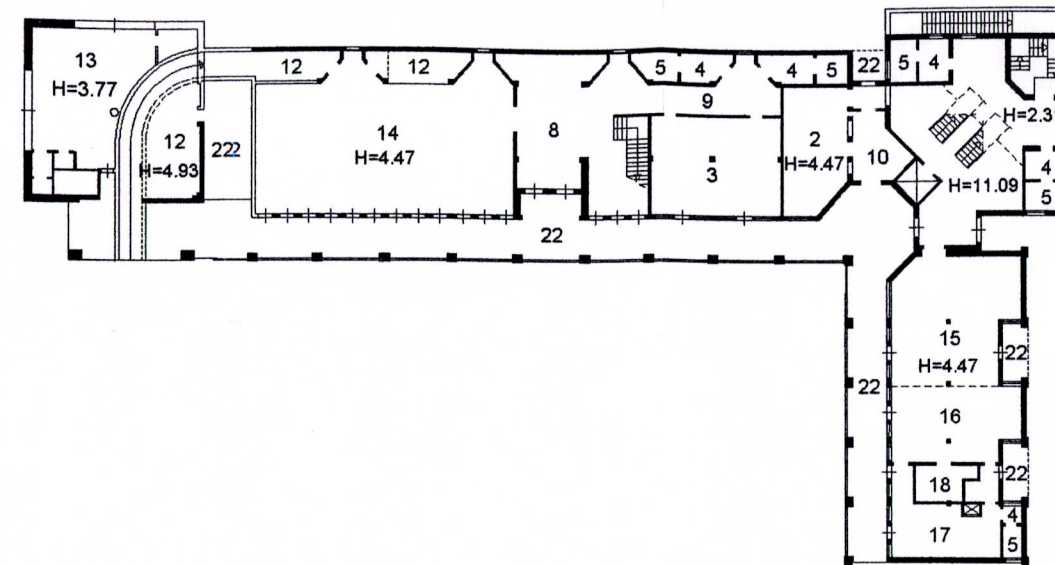

PIANO PRIMO

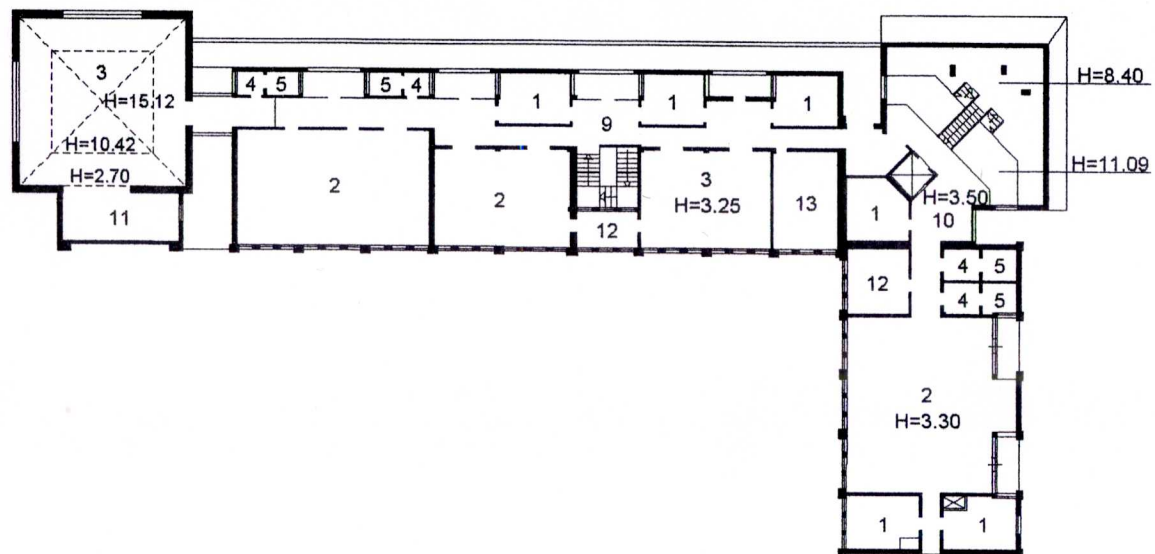

LEGENDA:

- 1 - UFFICIO
- 2 - SALA SOCIALE
- 3 - SALA RIUNIONI
- 4 - ANTI WC
- 5 - WC
- 6 - DOCCE
- 7 - SPOGLIATOIO
- 8 - ATRIO INGRESSO
- 9 - CORRIDOIO
- 10 - DISIMPEGNO
- 11 - DEPOSITO
- 12 - RIPOSTIGLIO
- 13 - SALETTA
- 14 - PALESTRA
- 15 - SALA GIOCHI
- 16 - BAR
- 17 - CUCINA
- 18 - MAGAZZINO
- 19 - SALA MACCHINE ASCENSORE
- 20 - CENTRALE TERMICA
- 21 - SERVIZI
- 22 - PORTICO

