


Agenzia del Territorio
CATASTO FABBRICATI
Ufficio Provinciale di
Bologna

Scheda n. 1 Scala 1:200

Dichiarazione protocollo n. _____ del _____	
Planimetria di u.i.u. in Comune di Bologna	
Via Rivani _____ civ. 1	
Identificativi Catastali: Sezione: Foglio: 221 Particella: 137 Subalterno: 4	Compilata da: Dal Pozzo Camillo Iscritto all'albo: Geometri Prov. Bologna N. 2571

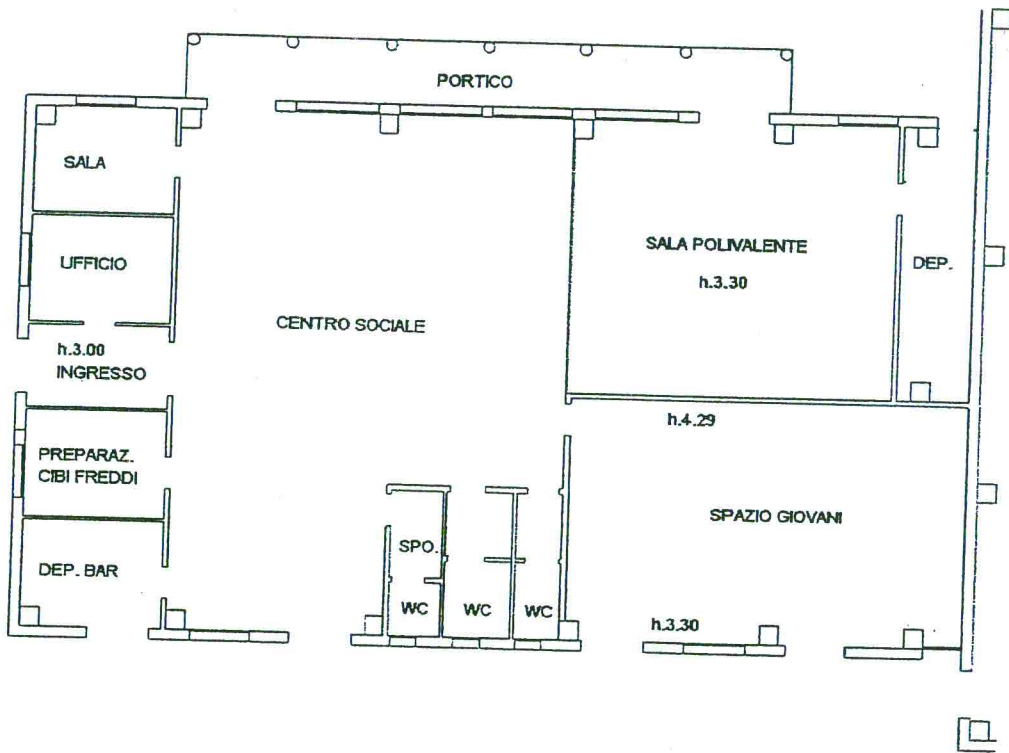

PIANO TERRA

[Handwritten signature]
CANTIERI DEI GEOMETRI DELLA PROV. BOLOGNA
DAL POZZO CAMILLO
N. 2571



COPIA CONFORME
ALL' ORIGINALE
[Handwritten signature]