

Agenzia del Territorio
CATASTO FABBRICATI
Ufficio Provinciale di
Bologna

Dichiarazione protocollo n. _____ del _____
Planimetria di u.i.u. in Comune di Bologna
Via San Donato _____

civ. 68

Identificativi Catastali:
Sezione:
Foglio: 124
Particella: 362
Subalterno: 8


Compilata da:
Pasquini Massimo
Iscritto all'albo:
Geometri
Prov. Bologna

N. 2896


Scheda n. 2

Scala 1:200

PIANO TERRA

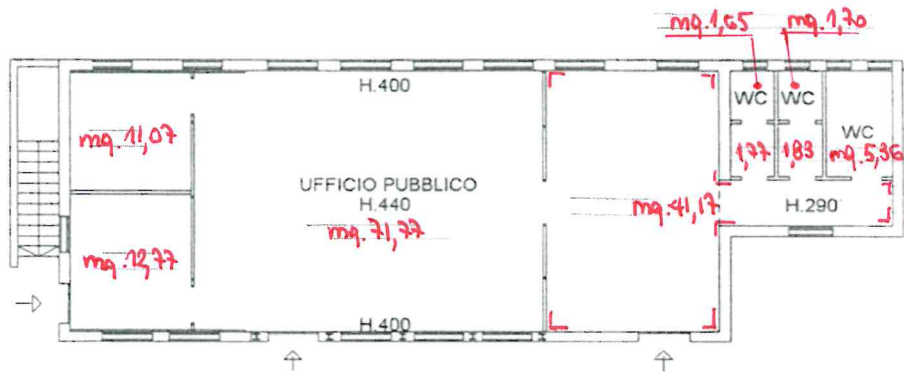

PIANO INTERRATO

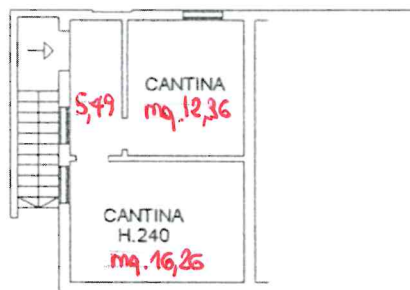

Massimo Pasquini
COLLETTA DEI GEOMETRI DELLA PROV. BOLOGNA
GEOM. PASQUINI MASSIMO
ISCRITTO ALL'ALBO DEI GEOMETRI
COL. BOLOGNA
N. 2896

