

Agenzia delle Entrate
CATASTO FABBRICATI
Ufficio Provinciale di
Bologna

Dichiarazione protocollo n. _____ del _____
 Planimetria di u.i.u. in Comune di Bologna
 Via Agucchi _____

civ. 290/A

Identificativi Catastali:

Sezione:
 Foglio: 44
 Particella: 969
 Subalterno: 21

Compilata da:
 Bonini Anna


Iscritto all'albo:
 Architetti

Prov. Bologna

N. 2395

Scheda n. 1 Scala 1:200

PIANO INTERRATO (H. 2,40)

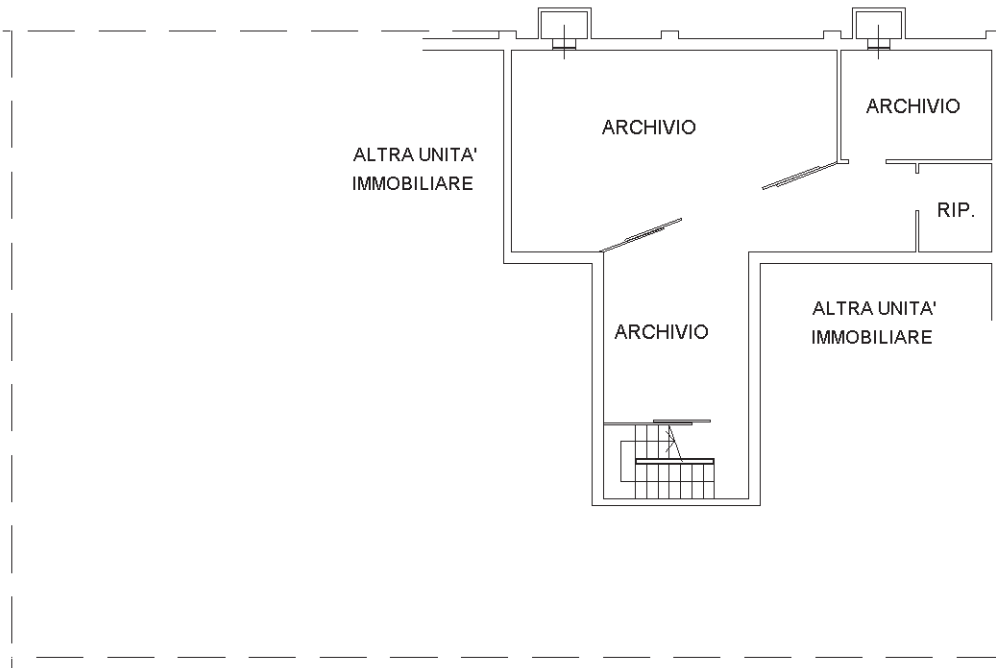

PIANO TERRA (H. 3,00)

