


**Agenzia delle Entrate**  
**CATASTO FABBRICATI**  
 Ufficio provinciale di  
 Bologna

Scheda n.1  
 Scala 1: 200

Dichiarazione protocollo n. del  
 Planimetria di u.i.u. in Comune di Bologna  
 Via Santo Stefano  
 cav. 119

Identificativi Catastali:  
 Sezione:  
 Foglio: 205  
 Particella: 177  
 Subalterno: 6

Compilata da:  
 Fiorentini Marco  
 Iscritto all'albo:  
 Geometra Dipendente Pubblico  
 Prov. N.

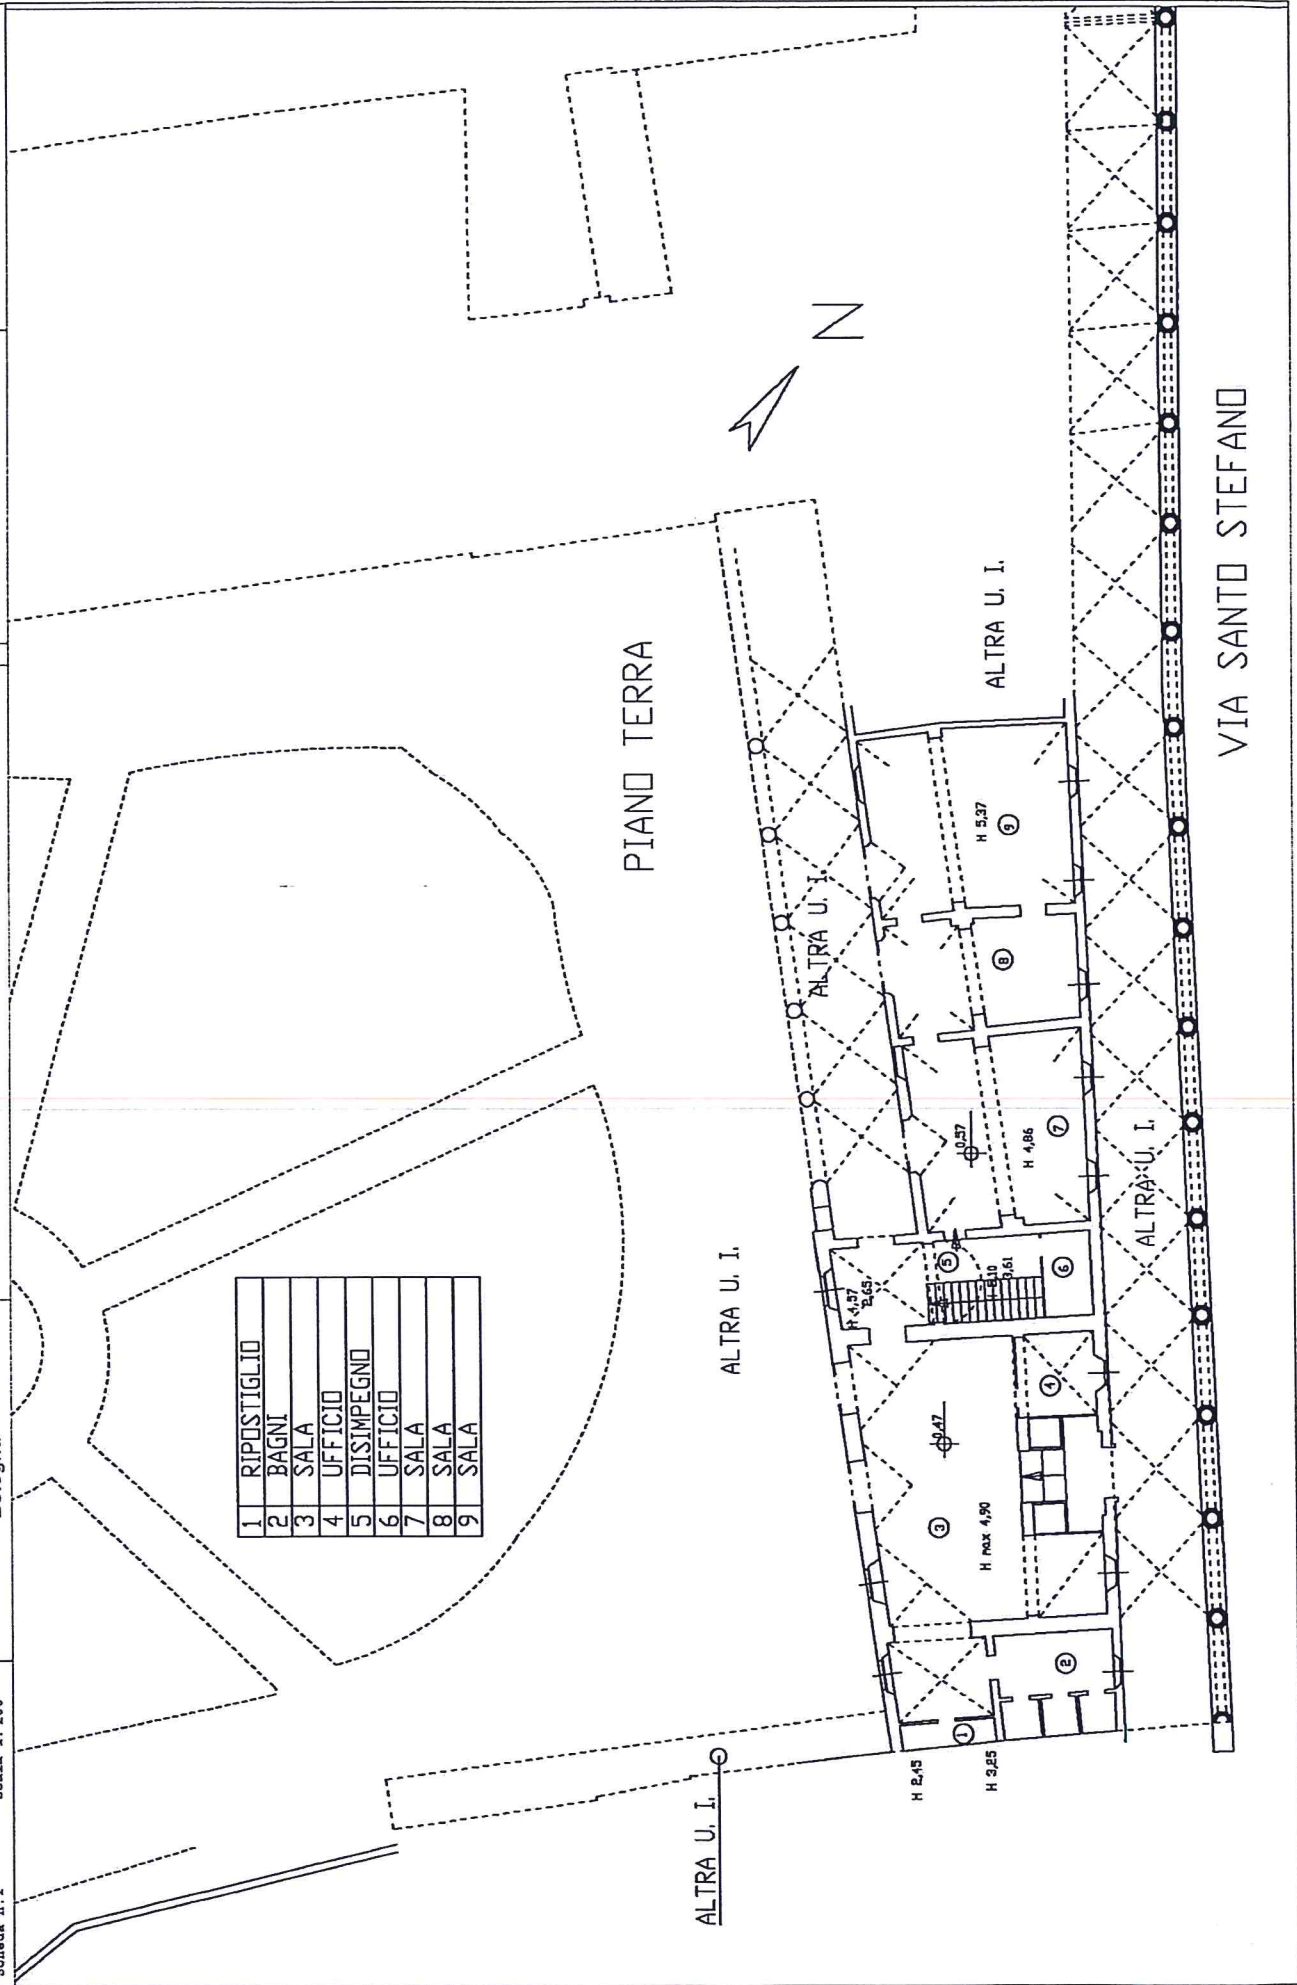

1	RIPESTIGLIO
2	BAGNI
3	SALA
4	UFFICIO
5	DISIMPEGNO
6	UFFICIO
7	SALA
8	SALA
9	SALA