


-  PORZIONE 1
-  PORZIONE 2

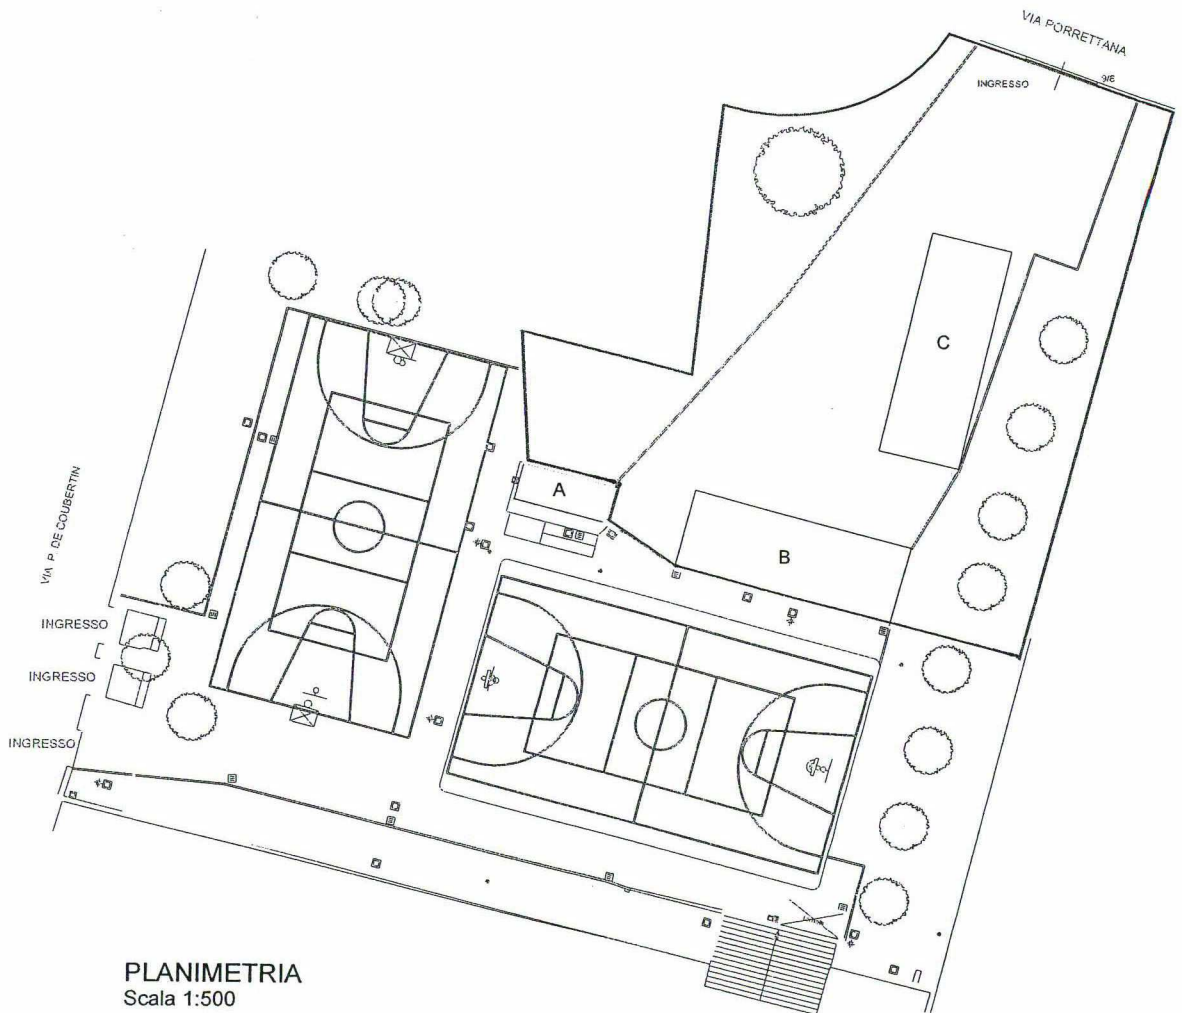

PLANIMETRIA
Scala 1:500