

**Agenzia del Territorio  
CATASTO FABBRICATI  
Ufficio Provinciale di  
Bologna**

Dichiarazione protocollo n. \_\_\_\_\_ del \_\_\_\_\_  
Planimetria di u.i.u. in Comune di Bologna  
Via Campana Dino

civ. 2/6

Identificativi Catastali:

Sezione:  
Foglio: 85  
Particella: 137  
Subalterno: 5

Compilata da:  
Sabattini Enrico


Iscritto all'albo:  
Geometri

Prov. Bologna

N. 2939

Scheda n. 1

Scala 1:200

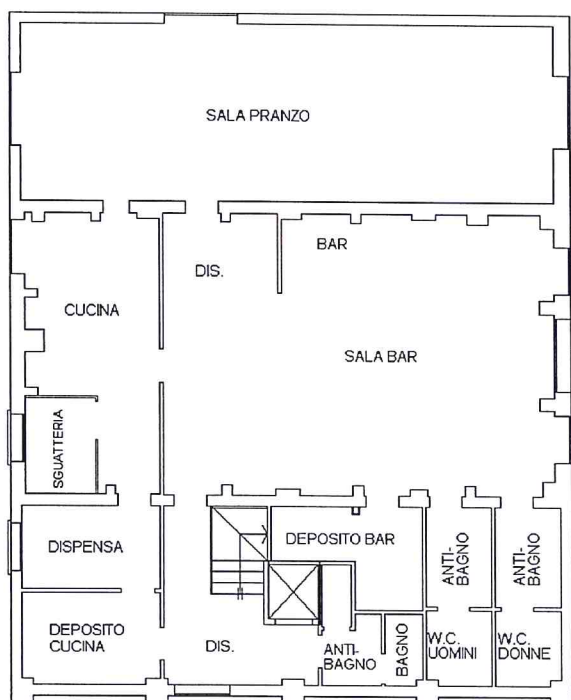

PIANO TERRA  
H=2.94



PIANO PRIMO  
H=2.91

