



PIANTA PIANO TERRA ACCESSO AL PUBBLICO

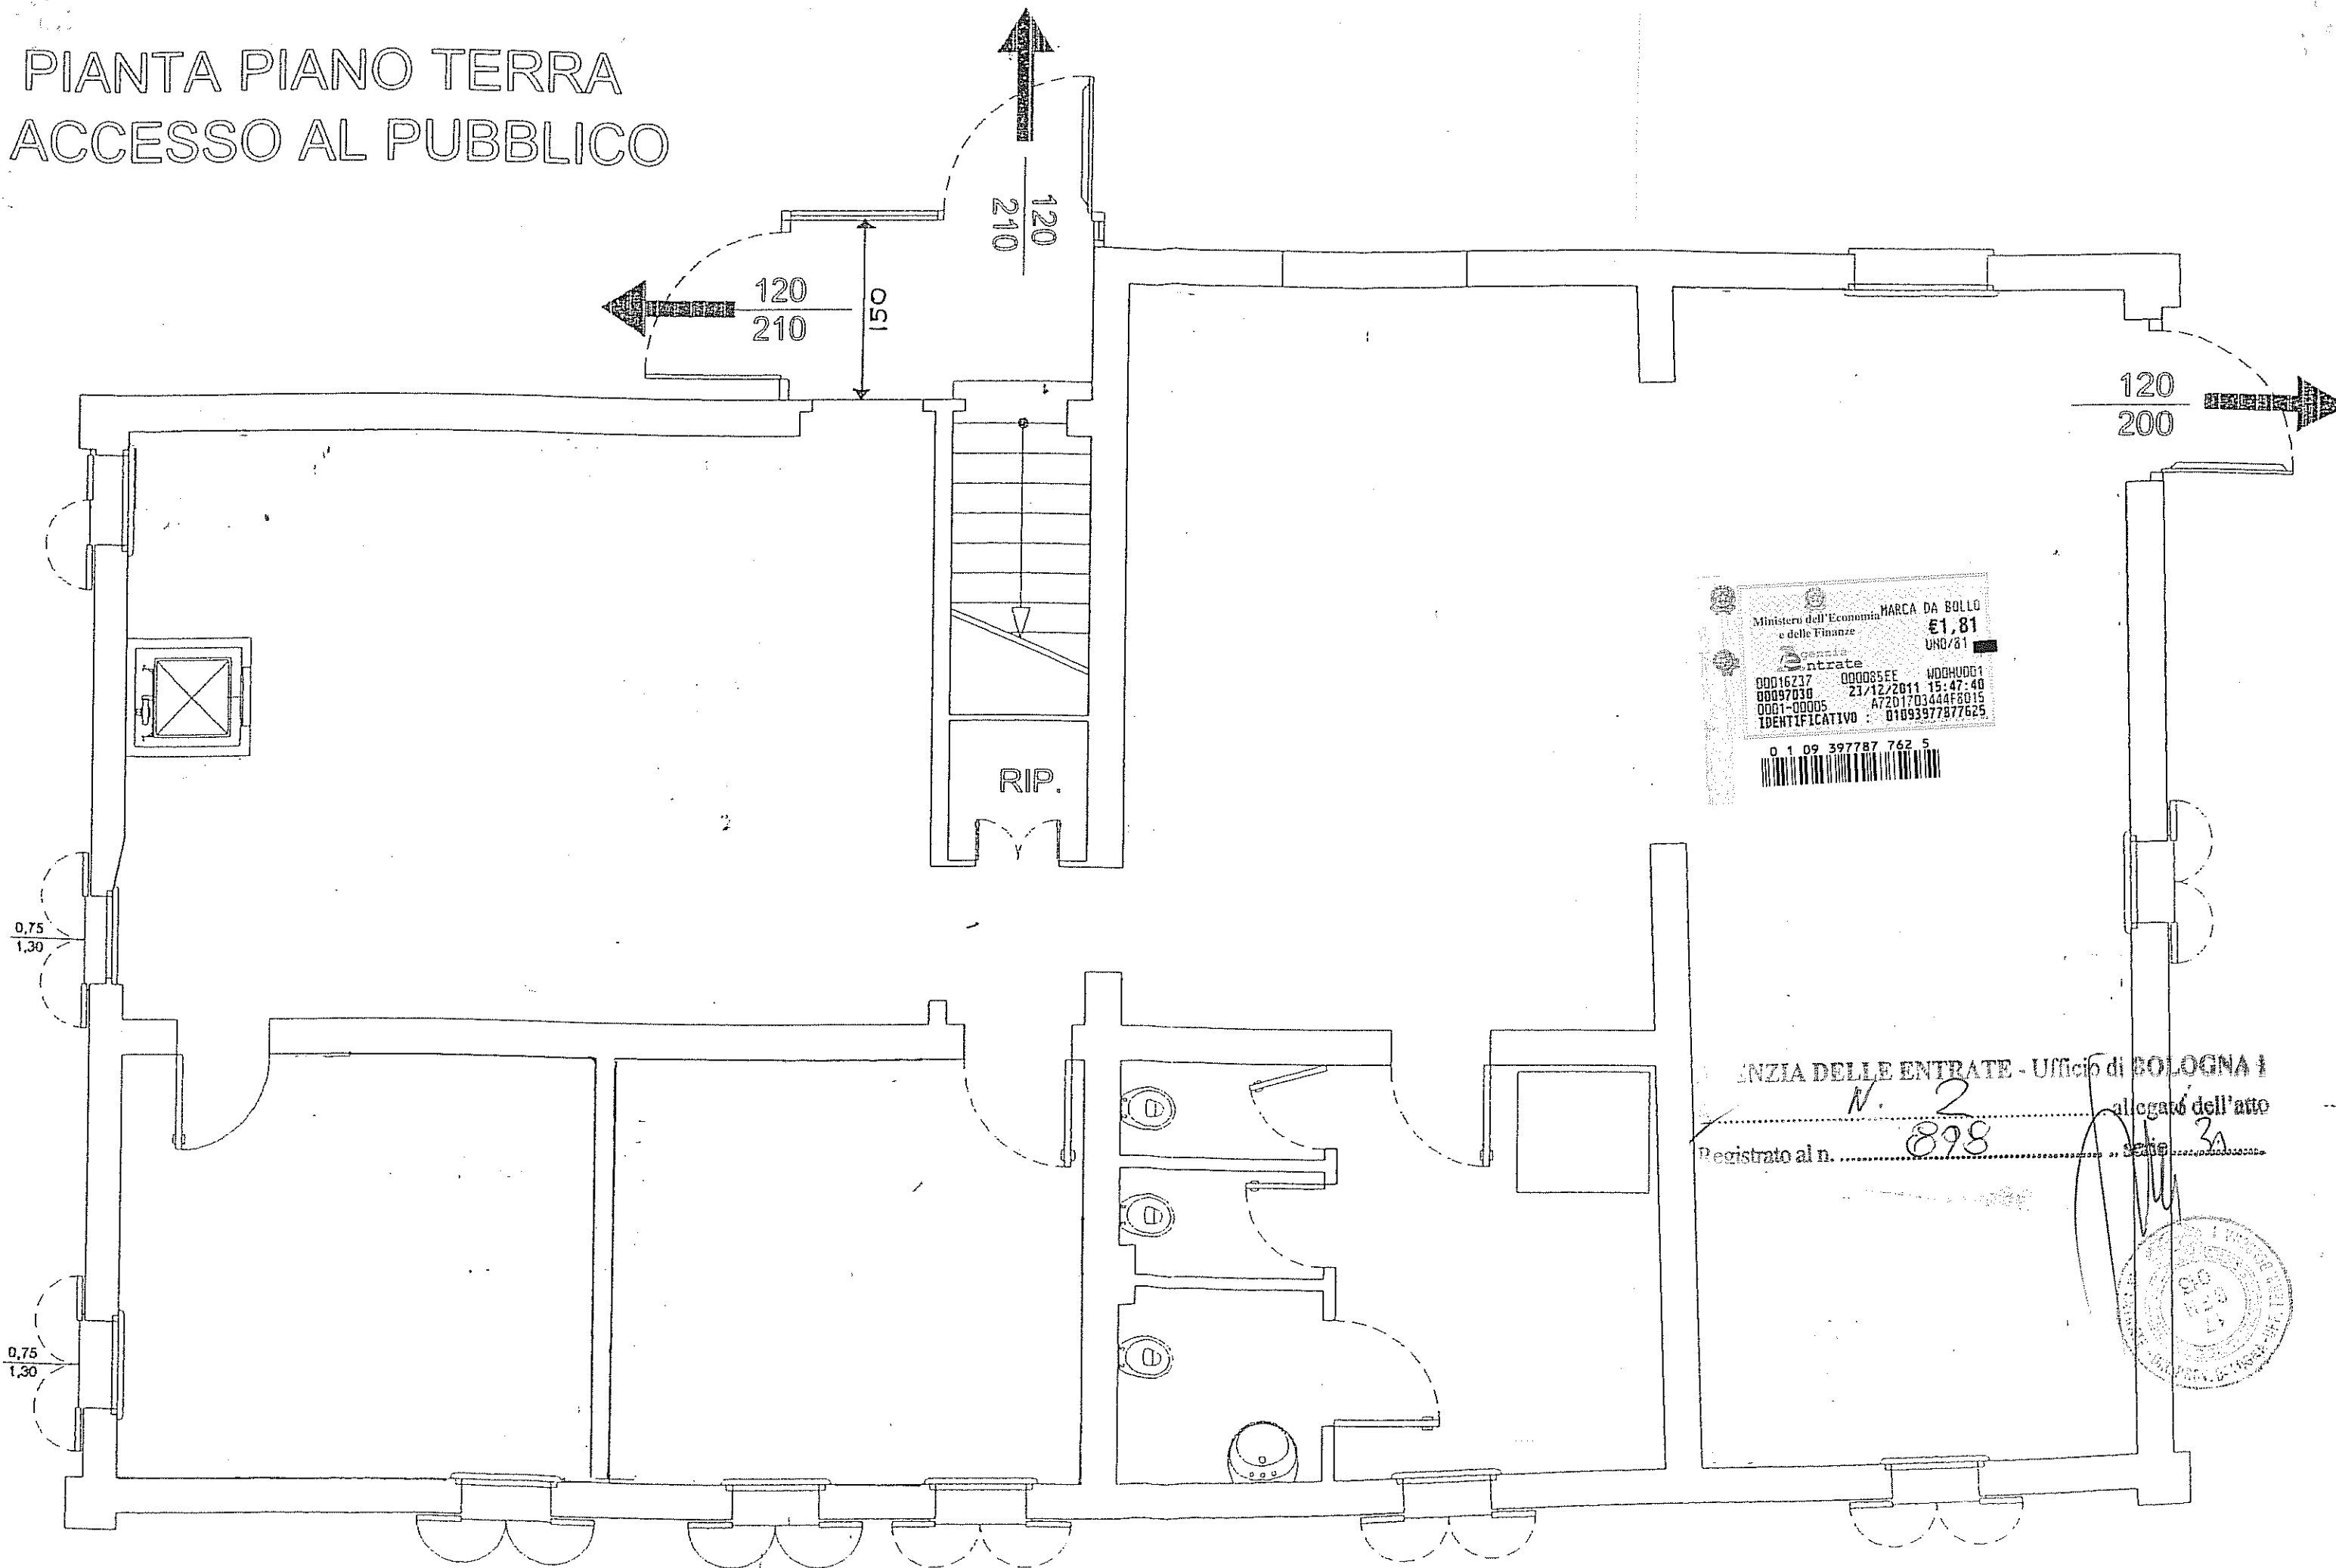

PIANTA PRIMO PIANO

ACCESSO LIMITATO

(a seguito verifica delle capacità portanti del solaio d

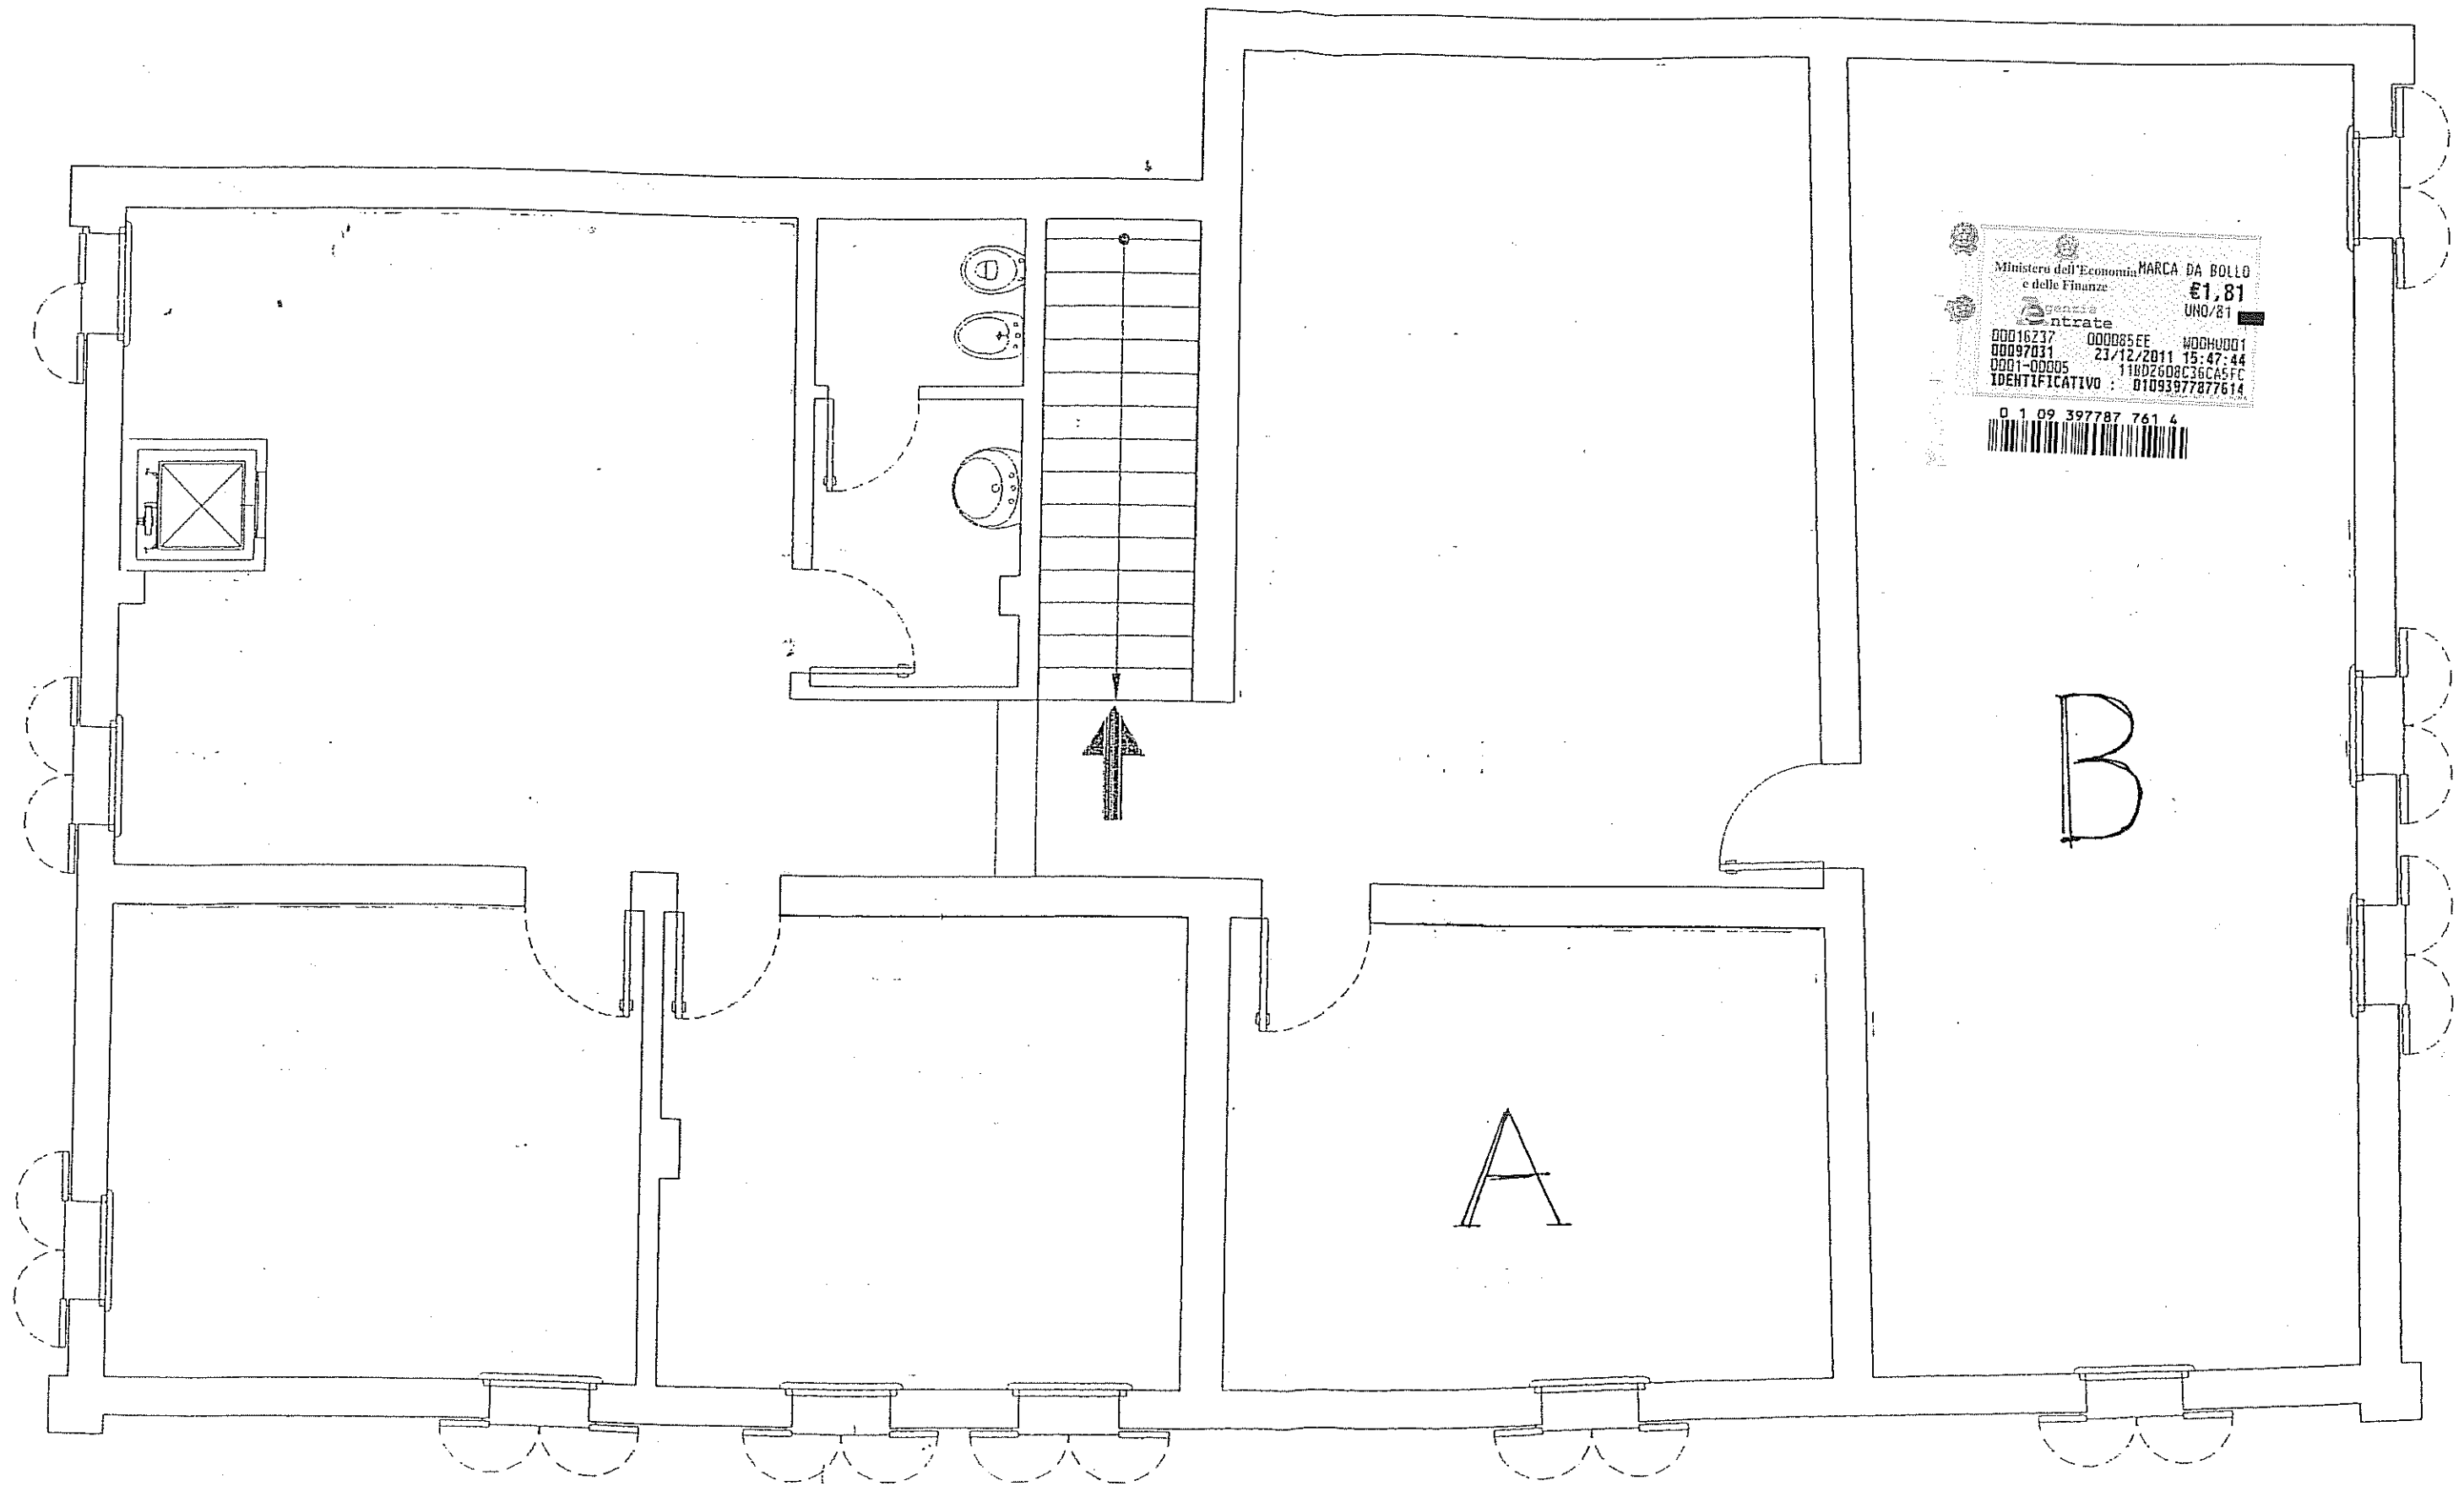

Ministero dell'Economia e delle Finanze
MARCA DA BOLLO
€1,81
UNO/81
Agenzia Entrate
00016237 000085EE W0GHU001
00097031 23/12/2011 15:47:44
0001-00005 110D2608C36CA5FC
IDENTIFICATIVO : 01093977877614
0 1 09 397787 761 4