ALLEGATO 5

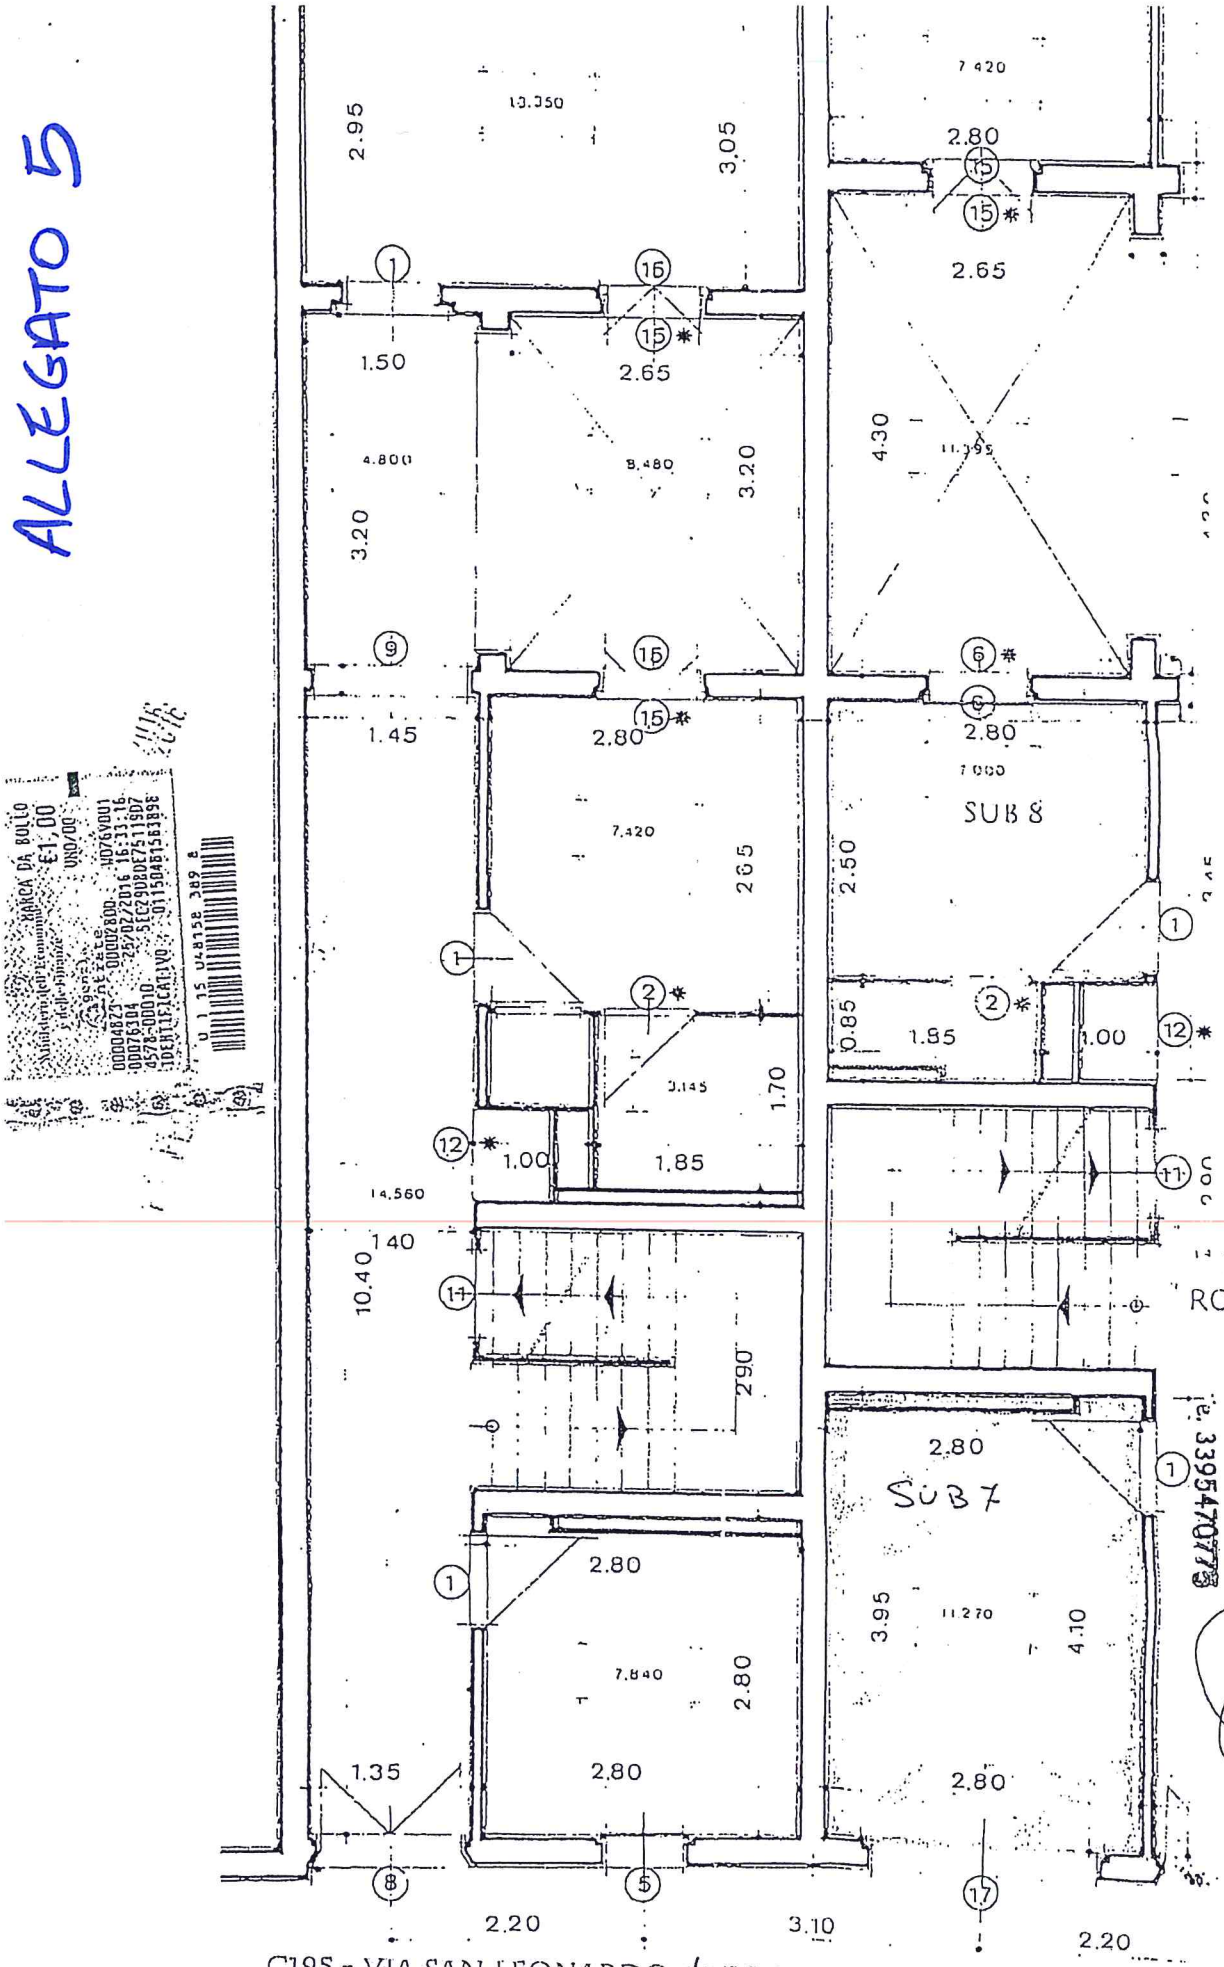

IL DIRETTORE
ROMANO MIGNA

Ing. 339547073
Via Bologna, 50 - 40126 Bologna

C195 - VIA SAN LEONARDO 4/a FOGLIO 190 MAPP. 341 SUB 7

4/a

SUB 7