


Scheda n. 1 scala 1: 200

Agenzia del Territorio
CATASTO FABBRICATI
Ufficio provinciale di
Bologna


Dichiarazione protocollo n. del
Pianificazione di n. l. n. la Comune di Bologna
Via Legnano
alt. 2

Identificazione Catastrale:
Sezioni:
Fogli: 29
Particelle: 566
Subalterno: 3

Compilata da:
Florinda Barco
Incarico all. 130:
Domenica Dipendente Pubblico
Rev.

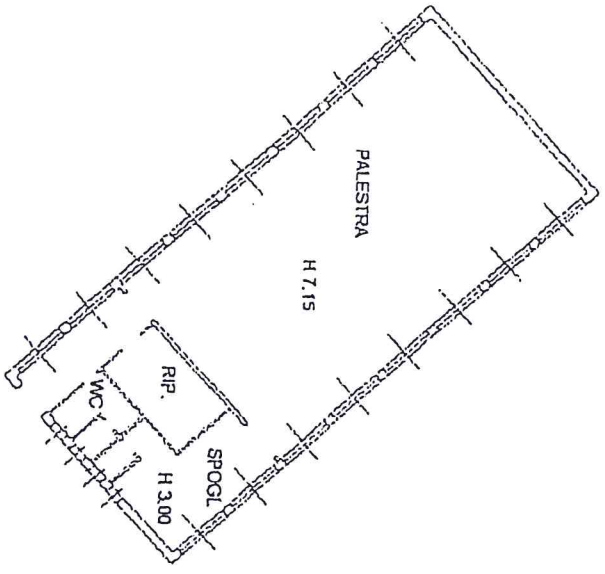

PIANO TERRA

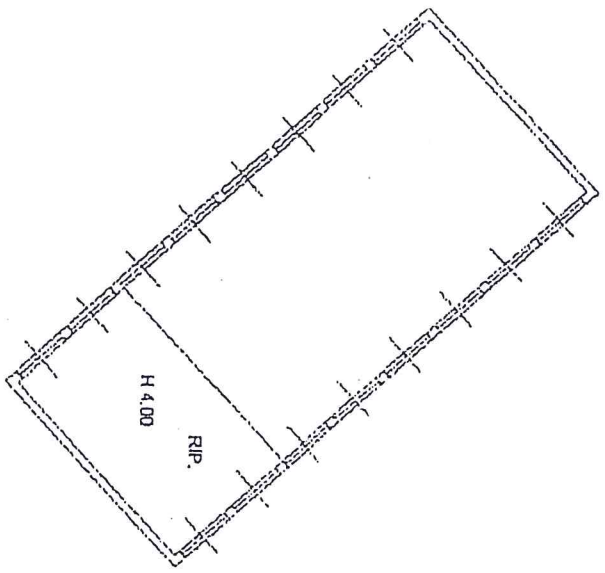

PIANO PRIMO

L