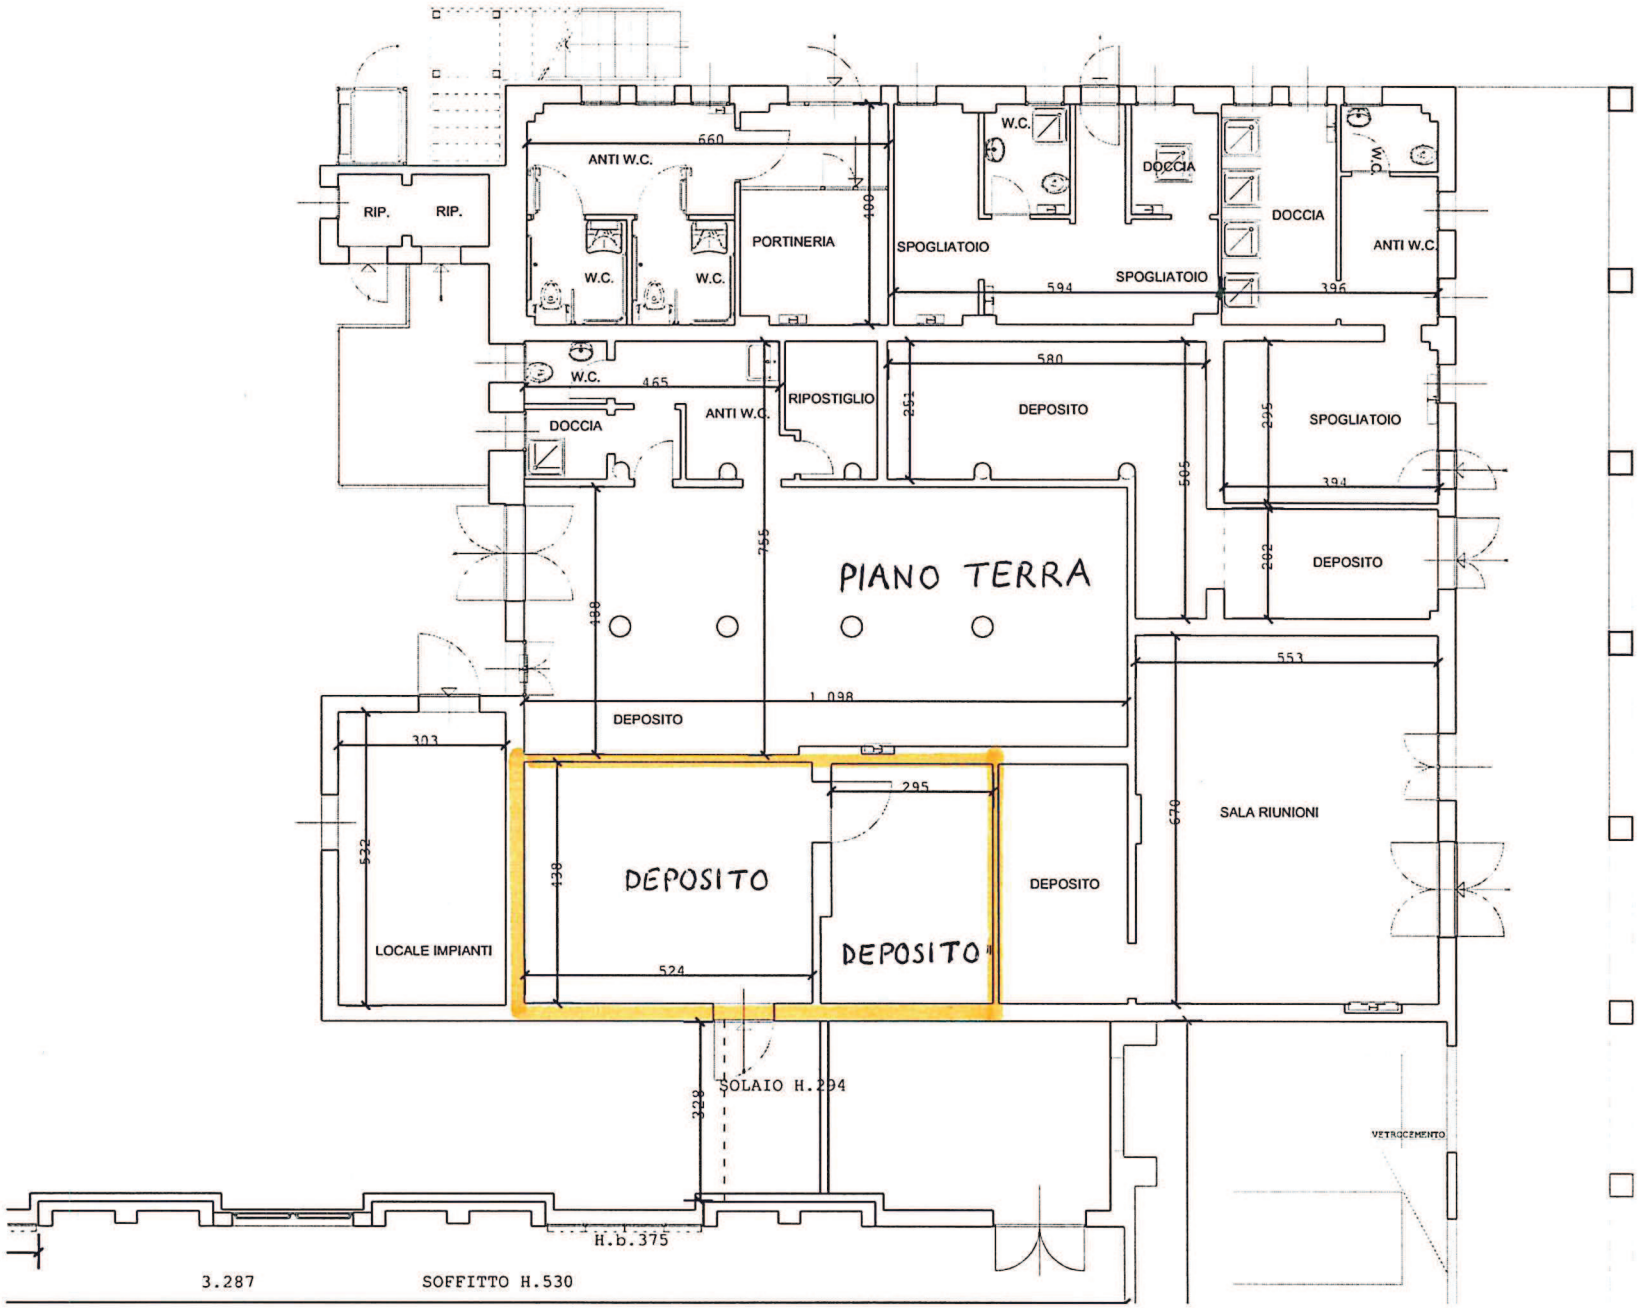
RIP.
RIP.
ANTI W.C.
660
W.C.
W.C.
PORTINERIA
400
W.C.
DOCCIA
DOCCIA
W.C.
SPOGLIATOIO
SPOGLIATOIO
594
396
ANTI W.C.
W.C.
465
DOCCIA
ANTI W.C.
RIPOSTIGLIO
580
291
DEPOSITO
505
225
SPOGLIATOIO
394
755
PIANO TERRA
188
202
DEPOSITO
553
1.038
DEPOSITO
303
295
670
SALA RIUNIONI
532
138
DEPOSITO
DEPOSITO
DEPOSITO
LOCALE IMPIANTI
524
SOLAIO H.294
328
VETROCEMENTO
H.b.375
3.287
SOFFITTO H.530