





**legenda**

----- limite d'intervento  
 - - - - - deposito rif. B381-SF-DEP

<b>pavimentazione carrabili</b>	<b>pavimentazione pedonale / ciclabile</b>	<b>sistemazione a verde</b>
conglomerato bituminoso	conglomerato bituminoso	pavimentazione inerbita
conglomerato bituminoso chiaro	conglomerato bituminoso colorato per pista ciclabile	aree verdi
bolognini	conglomerato bituminoso colorato per nuova pista ciclabile	nuove alberature di progetto rif. B31-SF-URB-PP0388_PP0538
granito crescentone	bolognini	<b>tipologia fermate</b>
granito bianco con fasce nere	granito crescentone	centrale rif. B381-SF-FER-PT0018
pavimentazione inerbita stalli	terra stabilizzata	laterale rif. B381-SF-FER-PT0028

**note**  
 nel corso delle ulteriori fasi di progettazione dovranno essere valutate le interferenze con eventuali progetti infrastrutturali terzi

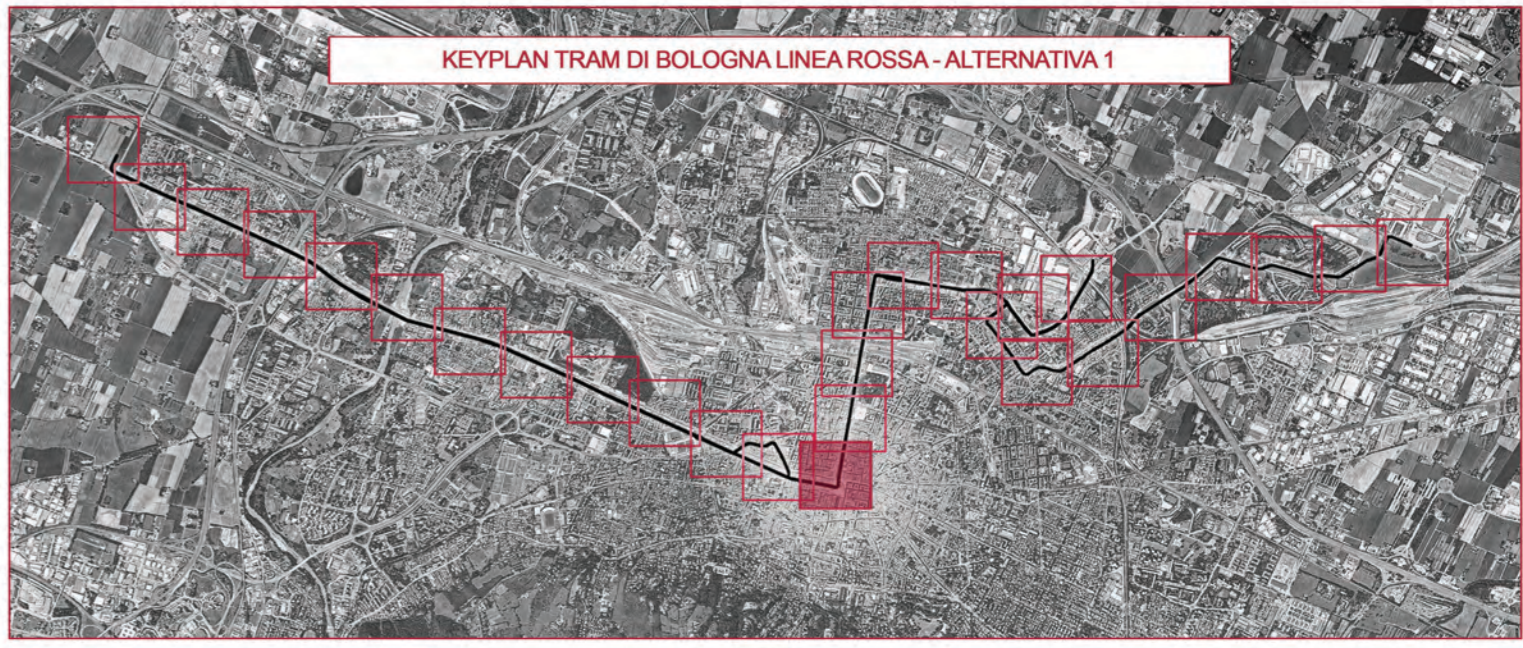







RTI Progettisti:  
**SYSTRA SOTECNI** ARCHITETTURA INGEGNERIA AEGIS CANINELLI & PARTNER STUDIO MATTIOLI

**PROGETTO DI FATTIBILITA' TECNICA ED ECONOMICA DELLA PRIMA LINEA TRAMVIARIA DI BOLOGNA (LINEA ROSSA)**



Intervento finanziato con risorse FSC 2014-2020 - Piano operativo della CMT metropolitana di Bologna Delibera CPE n.75/2017



**TRACCIATO, INSERIMENTO URBANISTICO E VIABILITÀ PLANIMETRIA DELL'INSERIMENTO URBANISTICO ALTERNATIVA 1 - TAVOLA 13**

<p>COMUNE DI BOLOGNA          SETTORE MOBILITA' SOSTENIBILE E INFRASTRUTTURE</p> <p>IL DIRETTORE DEL SETTORE          ING. CLETO CARLINI</p> <p>IL RESPONSABILE DEL PROCEDIMENTO          ING. GIANCARLO SGOBBI</p> <p>IL DIRETTORE DELL'ESECUZIONE DEL CONTRATTO          ING. MIRKA RIVOLA</p> <p>SEGRETARIA TECNICA          ING. BARBARA BARALDI          GEOM. AGNESE FERRO</p>	<p>RESPONSABILE DI COMMESSA          ING. PAOLO MARCHETTI</p> <p>RESPONSABILE INTEGRAZIONE PRESTAZIONI SPECIALISTICHE          ING. SANTI CAMINITI</p> <p>Gruppo di Progettazione:          Ing. Alessandro Piazza (Coordinatore Tecnico)          Ing. Santi Caminiti (Progetto sistemi tramviari)          Ing. Andrea Spinosa (Studi Trasportistici)          Arch. Sebastiano Falco De Sarro (Prog. Architettonico e Inser. Urbanistico)          Ing. Sergio Di Nicola (Sovrastruttura Tramviaria)          Ing. Jeremie Weiss (Impianti Tecnologici)          Ing. Maurizio Falsosa (Progettazione Funzionale Depositi)          Ing. Pietro Caminiti (Viabilità Interferente)          Ing. Stefano Tortella (Opere Strutturali)          Ing. Andrea Carlucci (Esperto Impianti Elettro-ferroviari)          Ing. Domenico D'Apollonio (Impianti di Trazione Elettrica)          Ing. Francesco Azzarone (Impianti Meccanici)          Arch. Sergio Moschero (Prime Disposizioni per la Sicurezza)          Ing. Boris Rovenszajn (Piani Economici e Finanziari)          Prof. Matteo Mattioli (Valutazione impatto ambientale e impatto acustico)</p>
--	---

COMMESSA	FASE	DISCIPLINA	TIPONUMERO	REV.	SCALA	NOME FILE
B381	SF	URB	PP013	B	1:1000	B381-SF-URB-PP013.pdf

REV.	DATA	DESCRIZIONE	REDATTO	VERIFICATO	APPROVATO
A	21-12-2018	EMISSIONE	RIZZO	FULCI	CAMINITI
B	Giugno 2019	REVISIONE A SEGUITO ISTRUTTORIA	RIZZO	FULCI	CAMINITI
C					