


FIERA ALDO MORO
 Via Ugo Bassi
 LIBERAZIONE
 VIALE PIERA

legenda

-----	limite d'intervento	-----	deposito n. B381-SF-DEP
-------	---------------------	-------	-------------------------

	conglomerato bituminoso		conglomerato bituminoso		pavimentazione inerbata
	conglomerato bituminoso chiaro		conglomerato bituminoso colorato per pista ciclabile		aree verdi
	bolognini		conglomerato bituminoso colorato per nuova pista ciclabile		nuove alberature di progetto n. B31-SF-URB-PP038B_PP053B
	granito crescentone		bolognini		tipologia fermate
	granito bianco con fasce nere		granito crescentone		centrale n. B381-SF-FER-PT010B
	pavimentazione inerbata stalli		terra stabilizzata		laterale n. B381-SF-FER-PT020B

note
 nel corso delle ulteriori fasi di progettazione dovranno essere valutate le interferenze con eventuali progetti infrastrutturali terzi

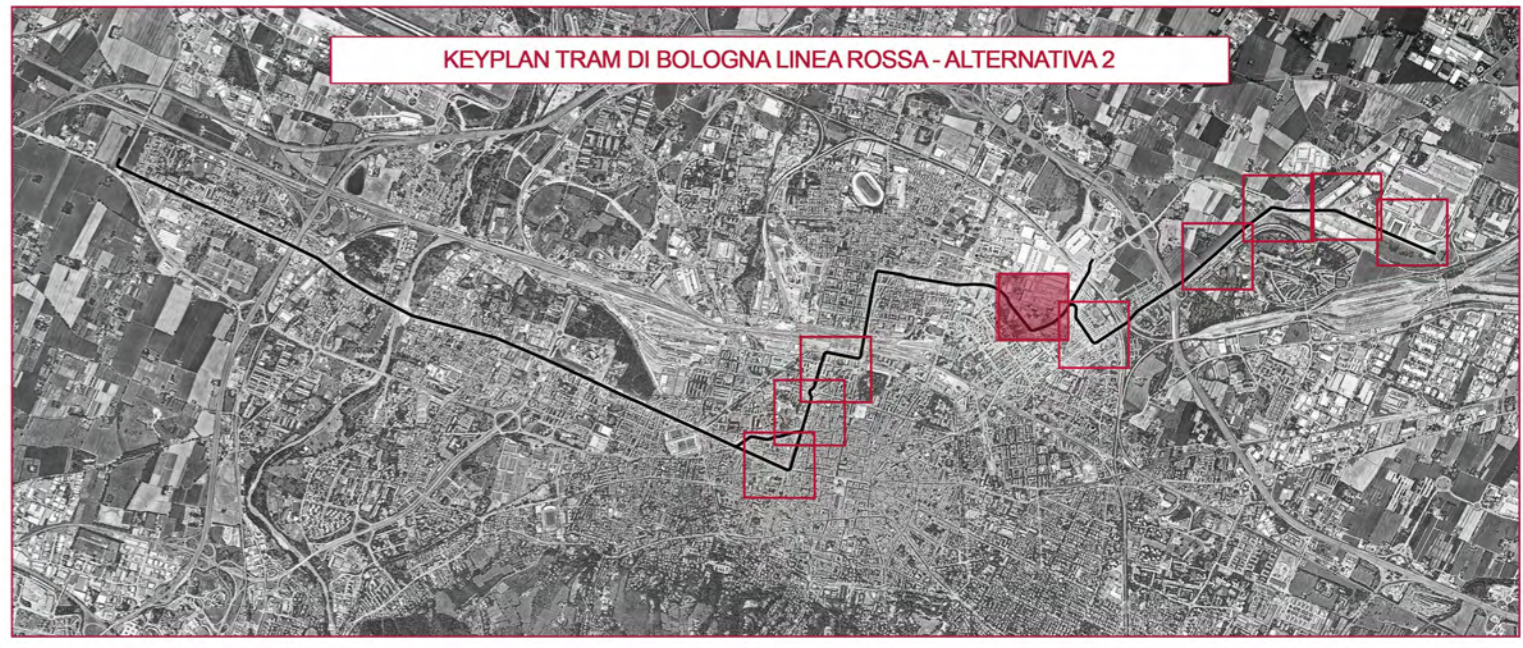

RTI Progettisti:

PROGETTO DI FATTIBILITA' TECNICA ED ECONOMICA DELLA PRIMA LINEA TRANVIARIA DI BOLOGNA (LINEA ROSSA)

Intervento finanziato con risorse FSC 2014-2020 - Piano operativo della Città metropolitana di Bologna Delibera CIPF n.75/2017

TRACCIATO, INSERIMENTO URBANISTICO E VIABILITÀ PLANIMETRIA DELL'INSERIMENTO URBANISTICO ALTERNATIVA 2 - TAVOLA 19

COMUNE DI BOLOGNA SETTORE MOBILITÀ SOSTENIBILE E INFRASTRUTTURE		RESPONSABILE DI COMMESSA ING. PAOLO MARCHETTI		RESPONSABILE INTEGRAZIONE PRESTAZIONI SPECIALISTICHE ING. SANTI CAMINITI	
IL DIRETTORE DEL SETTORE ING. CLETO CARLINI		Gruppo di Progettazione:			
IL RESPONSABILE DEL PROCEDIMENTO ING. GIANCARLO SGUBBI		Ing. Alessandro Piazza (Coordinatore Tecnico)			
IL DIRETTORE DELL'ESECUZIONE DEL CONTRATTO ING. MIRKA RIVOLA		Ing. Santi Caminiti (Progetto sistemi tramviari)			
SEGRETARIA TECNICA ING. BARBARA BARALDI GEOM. AGNESE FERRO		Ing. Andrea Spinosa (Studi Trasportistici)			
		Arch. Sebastiano Fulci De Sarno (Prog. Architettonico e Inser. Urbanistico)			
		Ing. Sergio Di Nicola (Sovrastuttura Tramviaria)			
		Ing. Jerome Weiss (Impianti Tecnologici)			
		Ing. Maurizio Falzea (Progettazione Funzionale Depositi)			
		Ing. Pietro Caminiti (Viabilità Interferente)			
		Ing. Stefano Torrella (Opere Strutturali)			
		Ing. Andrea Carlucci (Esperto Impianti Elettro-ferroviari)			
		Ing. Domenico D'Apollonio (Impianti di Trazione Elettrica)			
		Ing. Francesco Azzarone (Impianti Meccanici)			
		Arch. Sergio Maschio (Prime Disposizioni per la Sicurezza)			
		Ing. Boris Rowenczyn (Piani Economici e Finanziari)			
		Prof. Matteo Mattioli (Valutazione impatto ambientale e impatto acustico)			

COMMESSA	FASE	DISCIPLINA	TIPO/NUMERO	REV.	SCALA	NOME FILE
B381	SF	URB	PP032	B	1:1000	B381-SF-URB-PP032.pdf

REV.	DATA	DESCRIZIONE	REDATTO	VERIFICATO	APPROVATO
A	21-12-2018	EMISSIONE	MAMAZZA	FULCI	CAMINITI
B	Giugno 2019	REVISIONE A SEGUITO ISTRUTTORIA	MAMAZZA	FULCI	CAMINITI
C					