
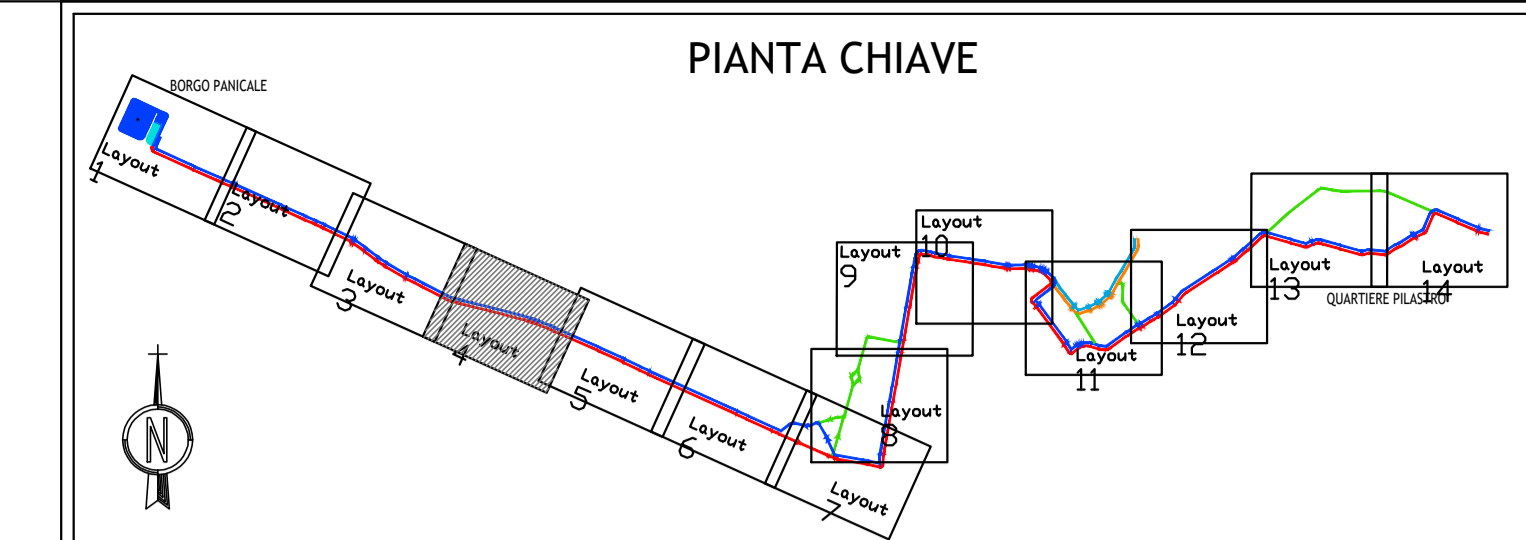


STATO ATTUALE

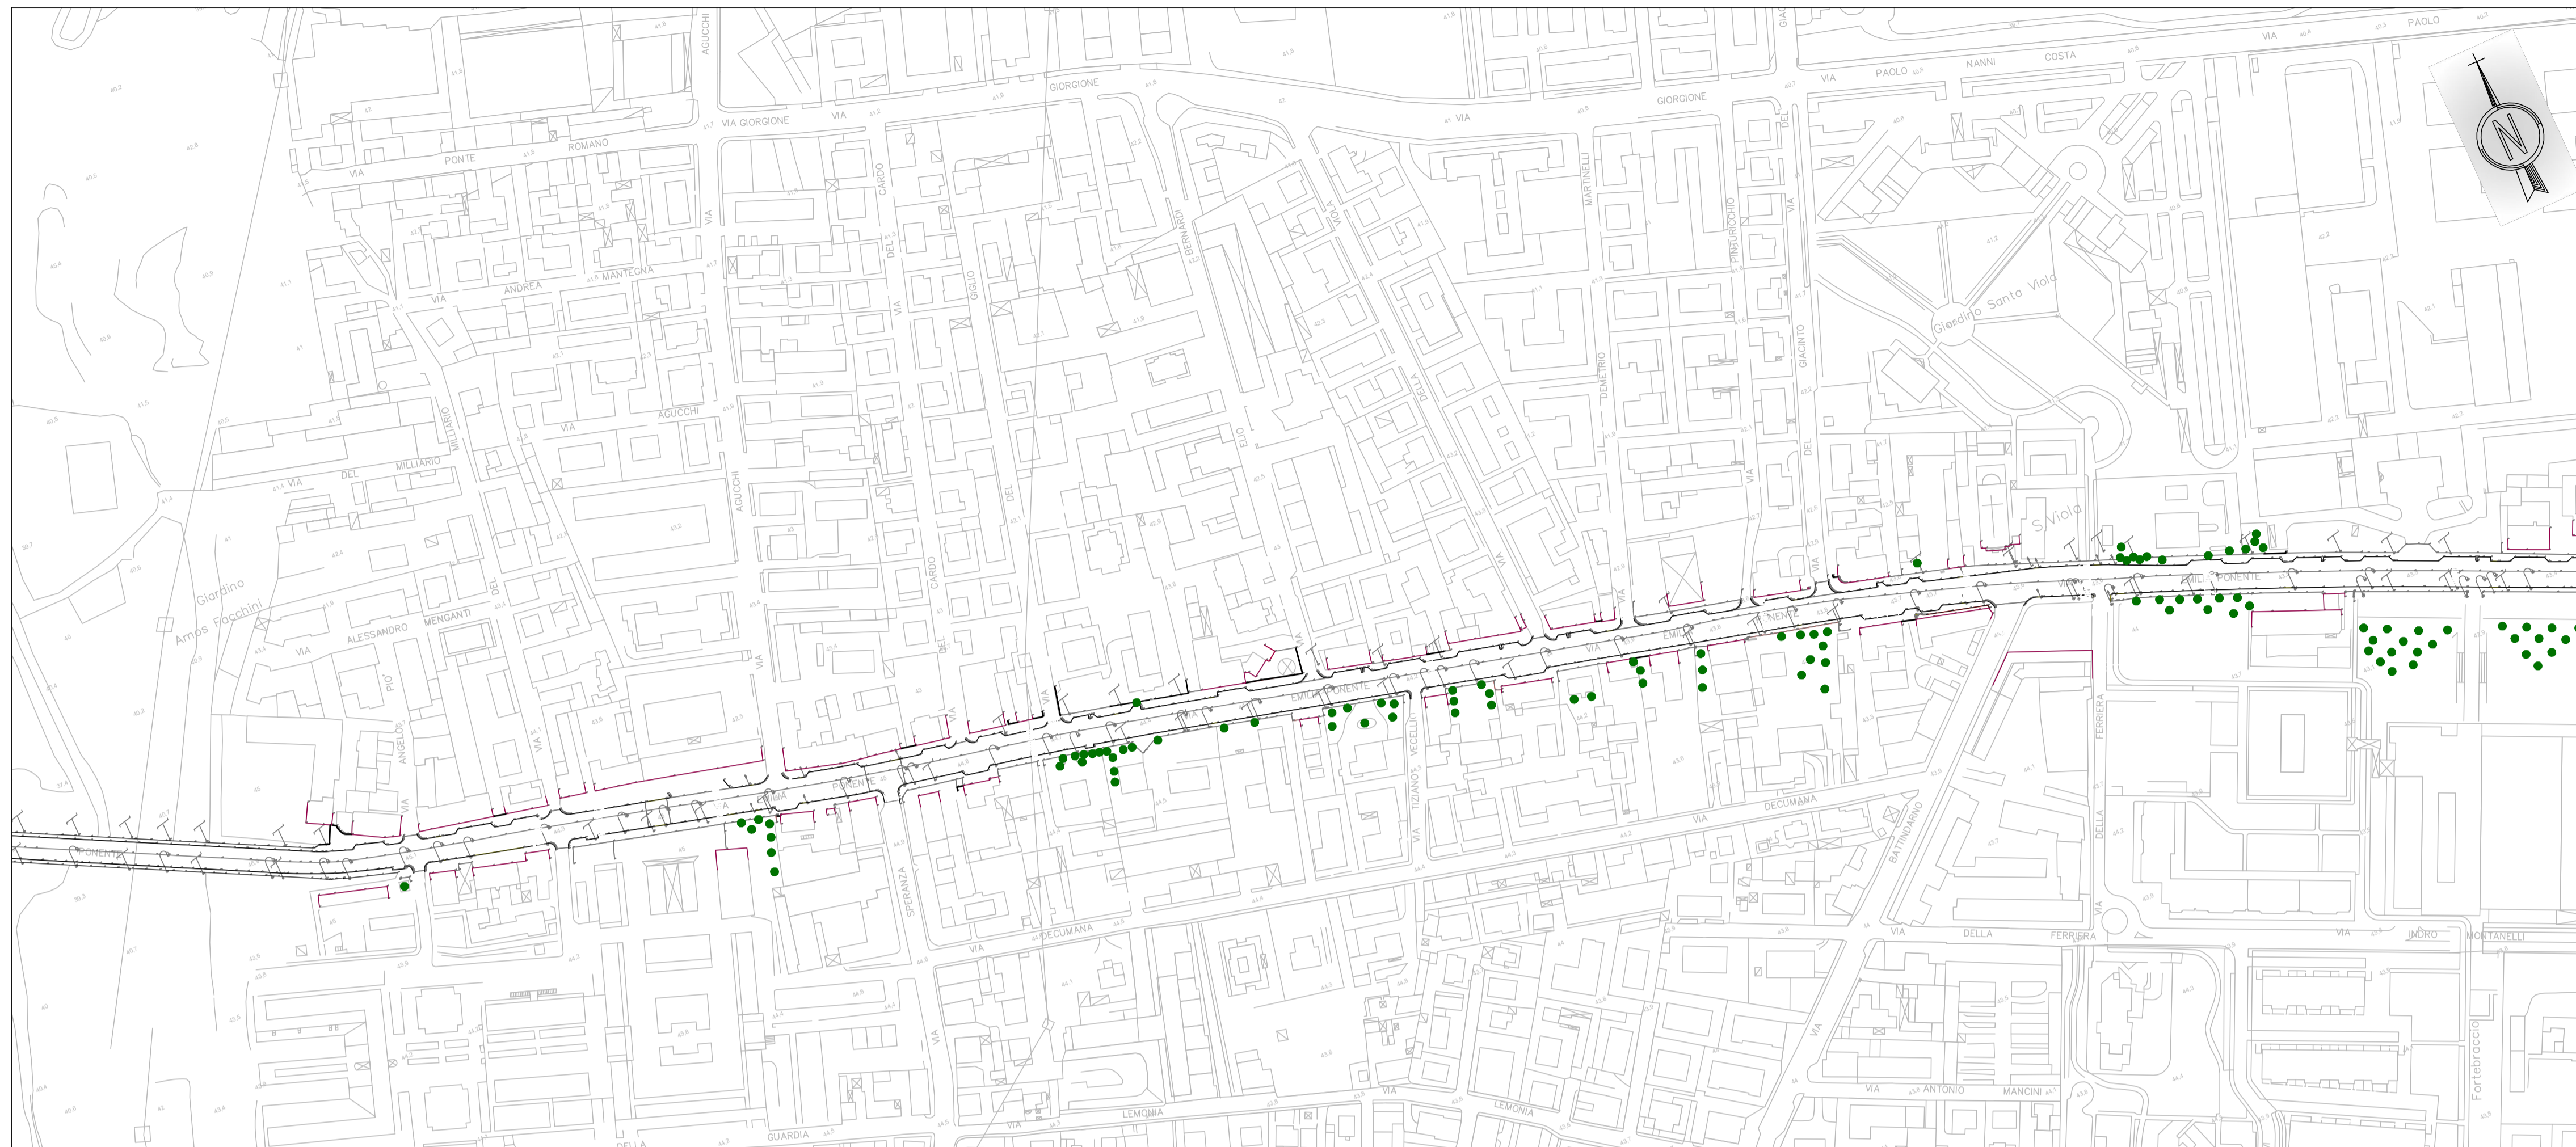

LEGENDA

- ALBERATURA ESISTENTE
- ALBERATURA ESISTENTE DA DEMOLIRE
- ALBERATURA DI NUOVA PIANTAZIONE

TRAMVIA DI BOLOGNA - LINEA ROSSA
ALBERATURE - Confronto stato attuale e di progetto

	Stato attuale	Progetto	Delta
1 Area Deposito - Capolinea Porgo Panigale	427	638	211
2 Percorso su Via Marco Emilio Lepido	123	133	10
da Rotatoria a Via Della Salute	26	82	57
da Via Della Salute a Via Panigale	26	82	57
3 Percorso su Via Emilia Ponente	22	33	11
da Via Panigale a Via Triumvirato (Giardino Gennaro Fabbr)	22	33	11
da Via A. Pio (Giardino Amos Facchini) a Via Prati Caprara	154	208	54
da Via Prati Caprara a Via Bainsizza (Lago Nigrosol)	80	104	24
da Via Bainsizza (Lago Nigrosol) a Via Innocenzo Malvasia	44	76	32
4 Percorso su Via Aurelio Saffi	15	15	0
da Via Innocenzo Malvasia a Piazza di Porta S. Felice	15	15	0
5 Percorso su Via San Felice	0	1	1
da Piazza di Porta S. Felice a Via Riva di Reno	0	1	1
6 Percorso su Via Riva di Reno	6	31	25
da Via San Felice a Via delle Lame	6	31	25
7 Percorso su Via delle Lame	0	0	0
da Via Riva di Reno a Via G. Marconi	0	0	0
8 Percorso su Via Dell'Indipendenza	17	17	0
da Via Ugo Bassi a Viale A. Manini	17	17	0
9 Percorso su Via Giacomo Matteotti	39	34	-5
da Viale A. Manini a Via G. Mazza	39	34	-5
10 Percorso su Via G. Mazza	17	17	0
da Via G. Matteotti a Via Ferrarese	17	17	0
11 Percorso su Via Ferrarese	6	6	0
da Via A. Algardi a Via G. Mazza	6	6	0
12 Percorso su Via della Liberazione	38	40	2
da Via di San Salvo a Via Franceschini	38	40	2
13 Percorso su Via Aldo Moro	29	35	6
da Via Stalingrado a Parco Don Giovanni Bosco	29	35	6
14 Percorso su Viale della Fiera	111	129	18
da Via Stalingrado a Rotonda Leone Pancaldi	111	129	18
15 Percorso su Via Serena	222	259	37
da Rotonda Leone Pancaldi a Via Michelino	222	259	37
16 Percorso su Viale della Repubblica	27	30	3
da Parco Don Giovanni Bosco a Viale della Repubblica	27	30	3
17 Percorso su Via San Donato	65	70	5
da Viale della Repubblica a Via Pirandello	65	70	5
18 Percorso su Via Pirandello	204	225	21
da Via San Donato a Via Tommaso Casini	204	225	21
19 Percorso su Via Tommaso Casini	64	81	17
da Via Pirandello a Via Ludovico Frati	64	81	17
20 Percorso su Via Lino Sighinolfi / via Arrigozzi	270	342	72
da Via Pirandello a Via Ludovico Frati	270	342	72
da Via Alfredo Panzini a Viale Fanin	85	126	41
TOTALE	1 817	2 249	643

STATO DI PROGETTO






RTI Progettisti:





PROGETTO DI FATTIBILITA' TECNICA ED ECONOMICA DELLA PRIMA LINEA TRAMVIARIA DI BOLOGNA (LINEA ROSSA)




**Tracciato, inserimento urbanistico e viabilità
Planimetria sistemazione a verde
Alternativa 1 - Tavola 4**

COMUNE DI BOLOGNA
SETTORE MOBILITA' SOSTENIBILE E INFRASTRUTTURE

IL DIRETTORE DEL SETTORE
ING. CLETO CARLINI

IL RESPONSABILE DEL PROCEDIMENTO
ING. GIANCARLO SGUBBI

IL DIRETTORE DELL'ESECUZIONE DEL CONTRATTO
ING. MIRKA RIVOLA

SEGRETARIA TECNICA
ING. BARBARA BARALDI
GEOM. AGNESE FERRO

RESPONSABILE DI COMMESSA
ING. PAOLO MARCHETTI

RESPONSABILE INTEGRAZIONE PRESTAZIONI SPECIALISTICHE
ING. SANTI CAMINITI

Gruppo di Progettazione:
Ing. Alessandro Piazza (Coordinatore Tecnico)
Ing. Santi Caminiti (Progetto sistemi tramviari)
Ing. Andrea Sponza (Studi Trasportistici)
Arch. Sebastiano Fulci De Sarro (Prog. Architettonico e Inser. Urbanistico)
Ing. Sergio Di Nicola (Sovrastuttura Tramviaria)
Ing. Jerome Weiss (Impianti Tecnologici)
Ing. Maurizio Falzea (Progettazione Funzionale Depositi)
Ing. Pietro Caminiti (Viabilità Interferente)
Ing. Stefano Tortella (Opere Strutturali)
Ing. Andrea Carlucci (Esperto Impianti Elettro-ferroviari)
Ing. Domenico D'Apollonio (Impianti di Trazione Elettrica)
Ing. Francesco Azzarone (Impianti Meccanici)
Arch. Sergio Moscheo (Primi Disposizioni per la Sicurezza)
Ing. Boris Rowenczyn (Piani Economici e Finanziari)
Prof. Matteo Mattioli (Valutazione impatto ambientale e impatto acustico)

COMMESSA	FASE	DISCIPLINA	TIPONUMERO	REV.	SCALA	NOME FILE
B381	SF	URB	PP041	B	1:2000	B381-SF-URB-PP041B.dwg

REV.	DATA	DESCRIZIONE	REDATTO	VERIFICATO	APPROVATO
A	Dic. 2018	EMISSIONE	MAMAZZA	FULCI	S. CAMINITI
B	Giugno 2019	REVISIONE A SEGUITO DI ISTRUTTORIA	MAMAZZA	FULCI	S. CAMINITI
C					