
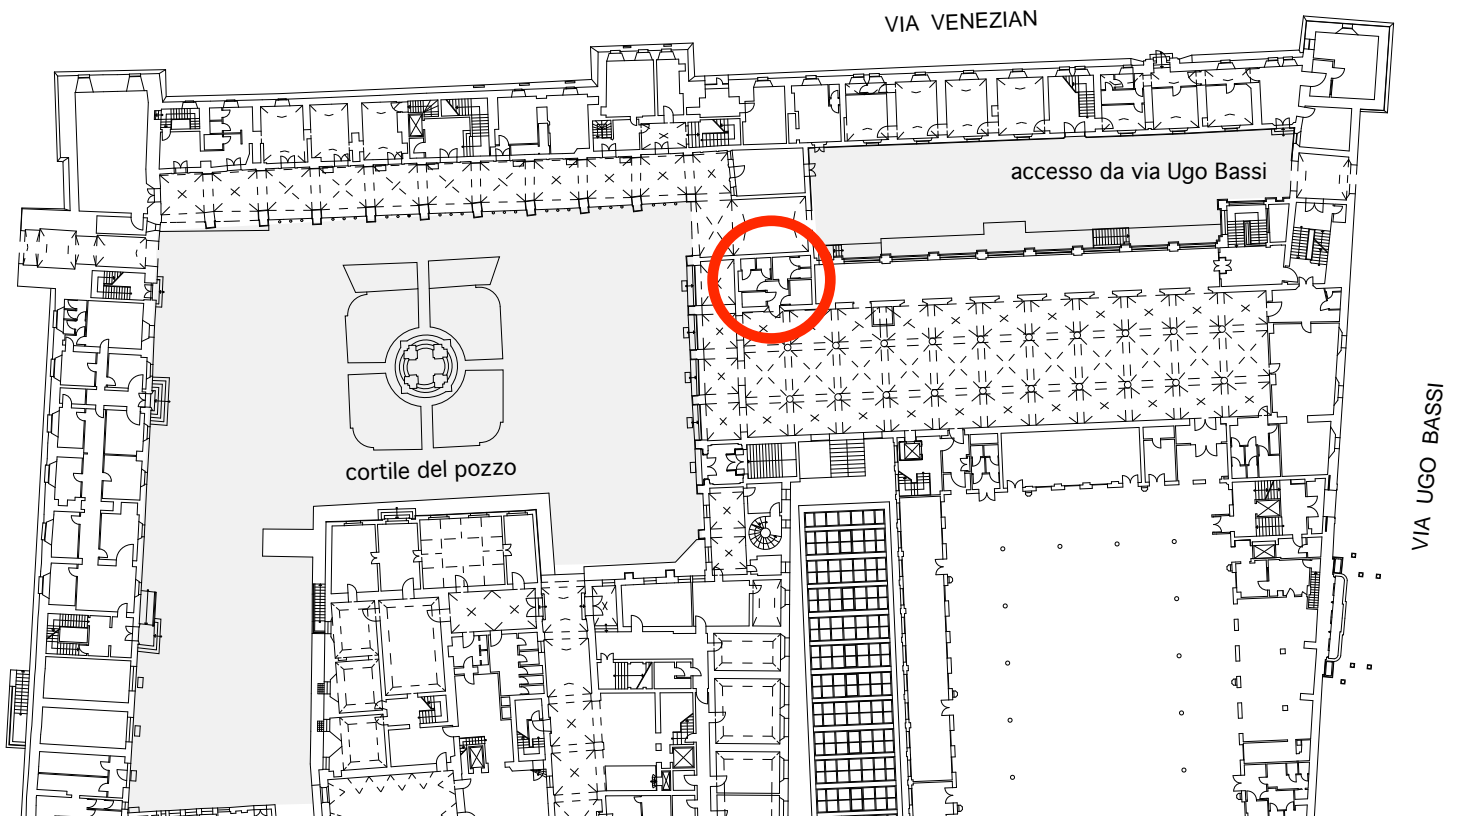


STATO DI FATTO - PROGETTO

(solo interventi di pulizia graffiti e sostituzione di complementi d'arredo)

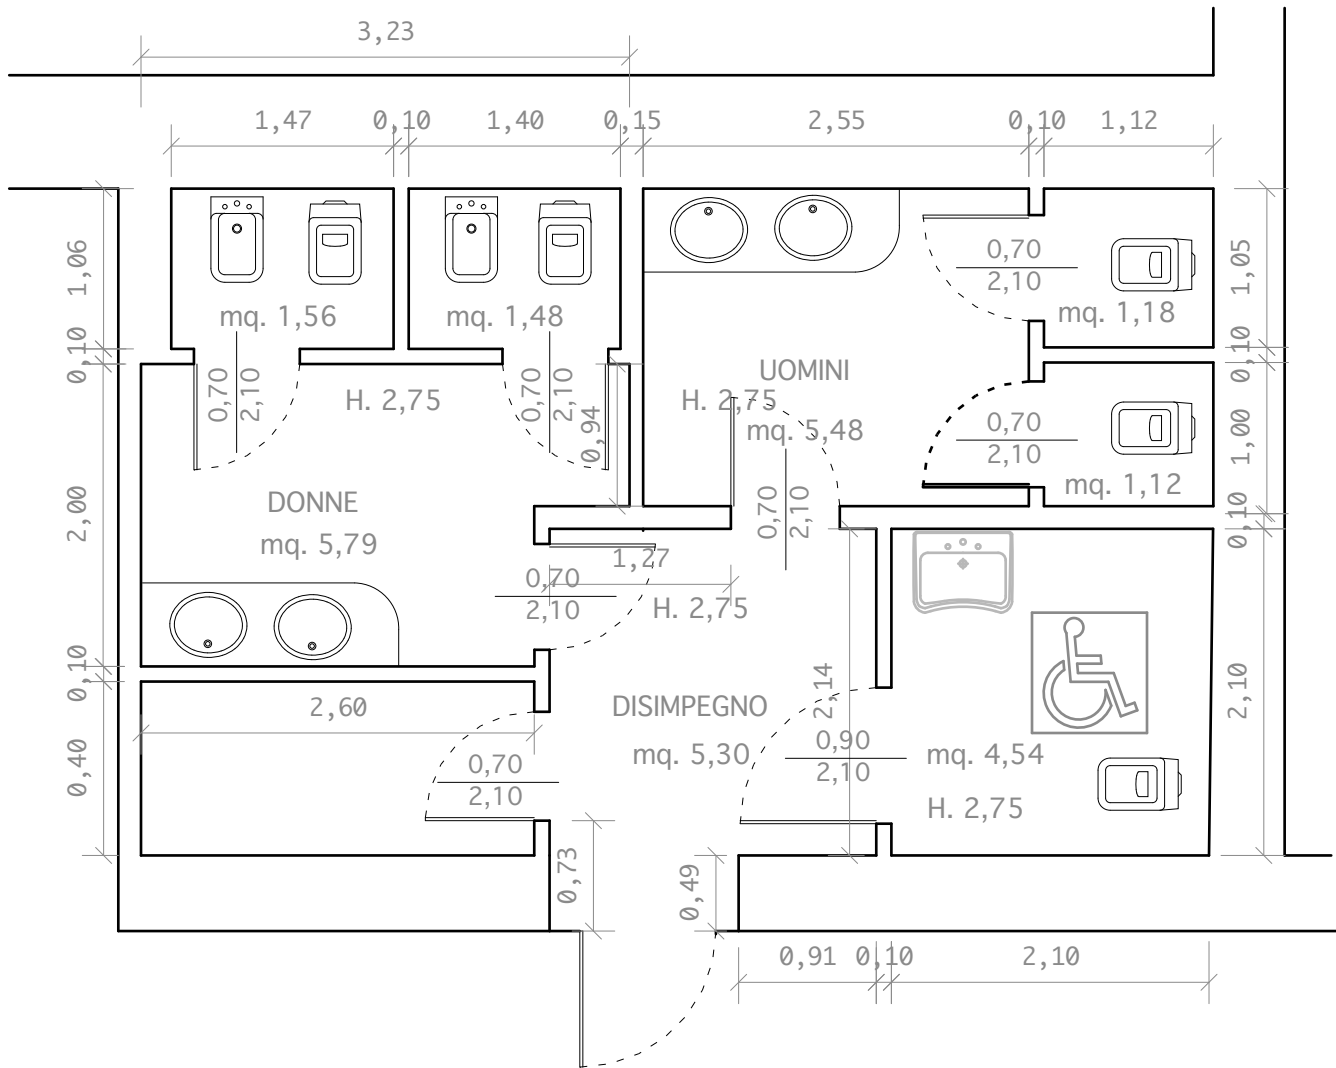

INDIVIDUAZIONE DEI LOCALI DI INTERVENTO