

B 1

MOD. EP/3 - CEU



**MINISTERO DELLE FINANZE
DIPARTIMENTO DEL TERRITORIO**

Ufficio Tecnico Erariale di BOLOGNA

ELABORATO PLANIMETRICO

ELENCO DEI SUBALTERNI ASSEGNATI

Pag. n. 5, di 5

Comune BOLOGNA		Sezione	Foglio 157	Numero 402	Tipo mappale n. del			
Numero	Sub	UBICAZIONE via- piazza		N. civico	piano	scala	int.	DESCRIZIONE
402	1							Soppresso.
402	2							Soppresso.
402	3							Soppresso.
402	4							Soppresso.
402	5	Piazza Azzarita		8	1			Negozio.
402	6	Piazza Azzarita		8	1			Negozio.
402	7							Soppresso.
402	8	Piazza Azzarita		8	T			Cabine ENEL.
402	9							Soppresso.
402	10	Piazza Azzarita		8	T			Bar.
402	11	Via Calori		6	T			Uffici.
402	12	Via Calori		6	SI-T			Centro medico.
402	13							Soppresso.
402	14	Piazza Azzarita		8	SI-T-1			F/4 Unità in corso di definizione. (Palazzetto dello Sport)
402	15	Via Nannetti		1	T			Centro Fisioterapico

Riservato all'Ufficio Tecnico Erariale	L'operatore	IL TECNICO
Protocollo
Sostituisce il precedente mod. EP/3 prot.		
Data presentazione: 08/11/2001 - Data: 17/05/2011 - n. T266135 - Richiedente: Telematico Totale schede: 5 - Formato di acquisizione: A4(210x297) - Formato stampa richiesto: A4(210x297) - Fattore		



Catasto dei Fabbricati - Situazione al 17/05/2011 - Comune di BOLOGNA (A944) - < Foglio: 157 - Particella: 402 - Elaborato planimetrico >

Ultima planimetria in atti



**MINISTERO DELLE FINANZE
DIPARTIMENTO DEL TERRITORIO**

Ufficio Tecnico Erariale di BOLOGNA


ELABORATO PLANIMETRICO

Pag. n. 3, di 5

Comune BOLOGNA	Sezione	Foglio 157	Numero 402	Tipo mappale n. del
-------------------	---------	---------------	---------------	------------------------


DIMOSTRAZIONE GRAFICA DEI SUBALTERNI ASSEGNATI

SCALA 1: 500

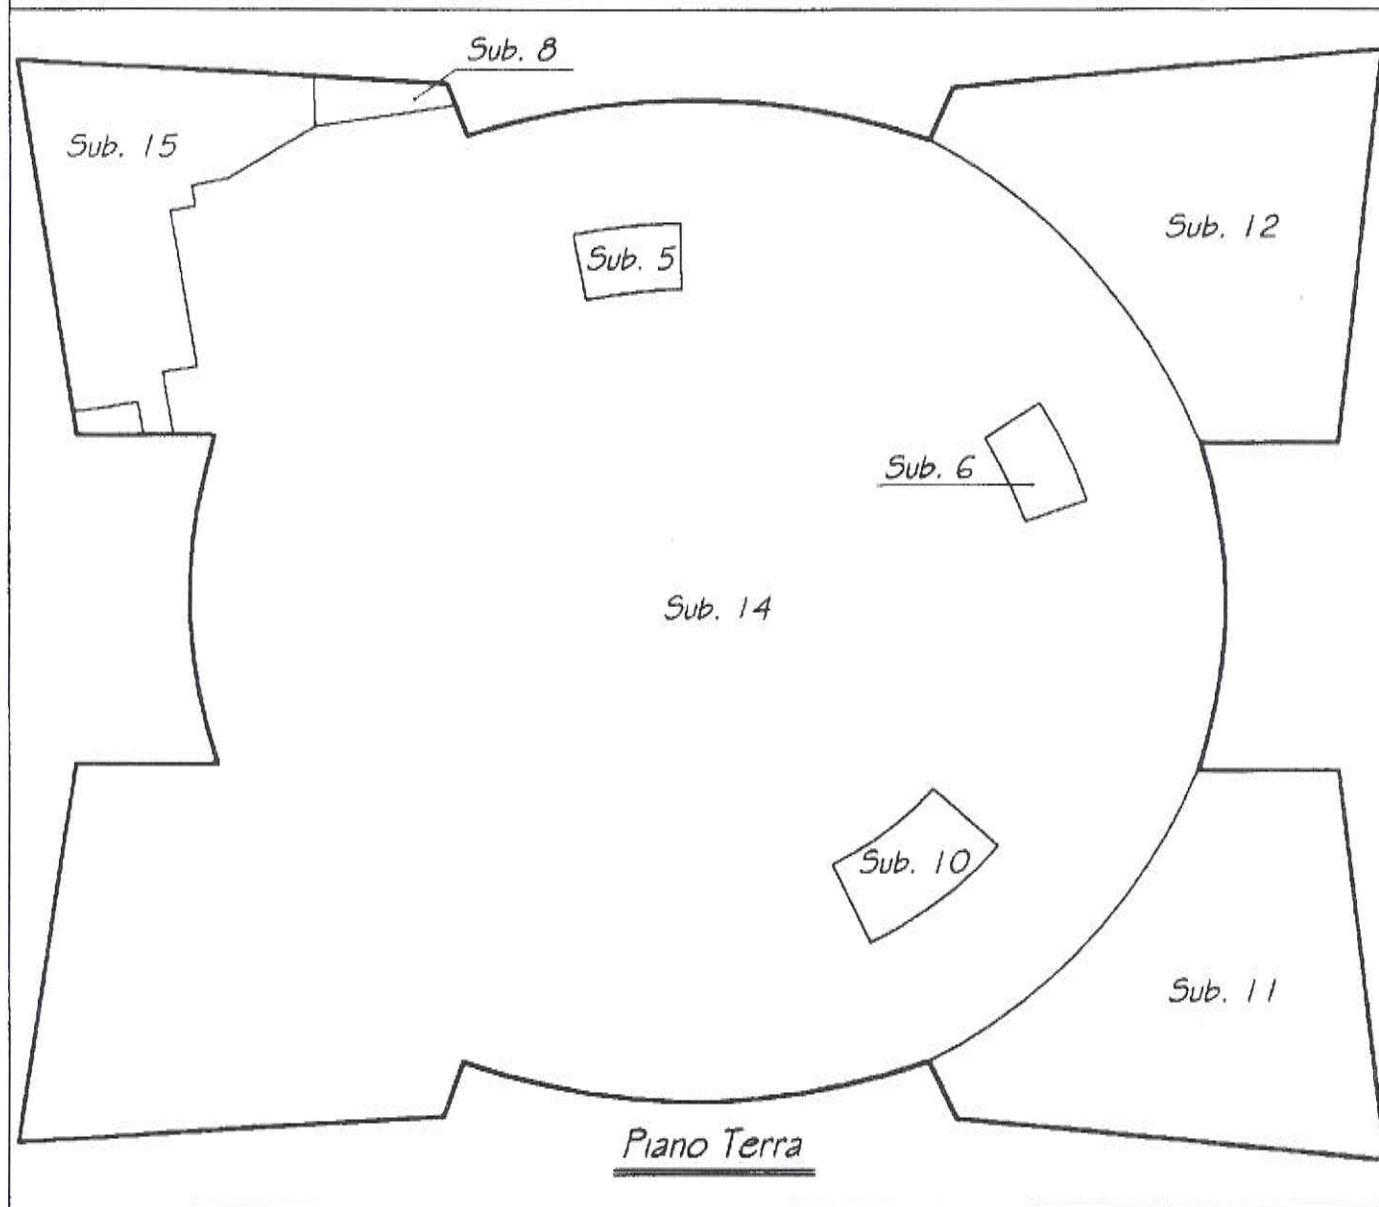


Riservato all'Ufficio Tecnico Erariale	L'operatore	IL TECNICO
Protocollo
Ultima planimetria il precedente mod. EP/2 prot.		
Data presentazione:08/11/2001 - Data: 17/05/2011 - n. T266135 - Richiedente: Telematico		
Total schede: 5 - Formato di acquisizione: A4(210x297) - Formato stampa richiesto: A4(210x297) - Fattore di scala: 1:500 - Abile		

Catasto dei Fabbricati - Situazione al 17/05/2011 - Comune di BOLOGNA (A944) - < Foglio: 157 - Particella: 402 - Elaborato planimetrico >

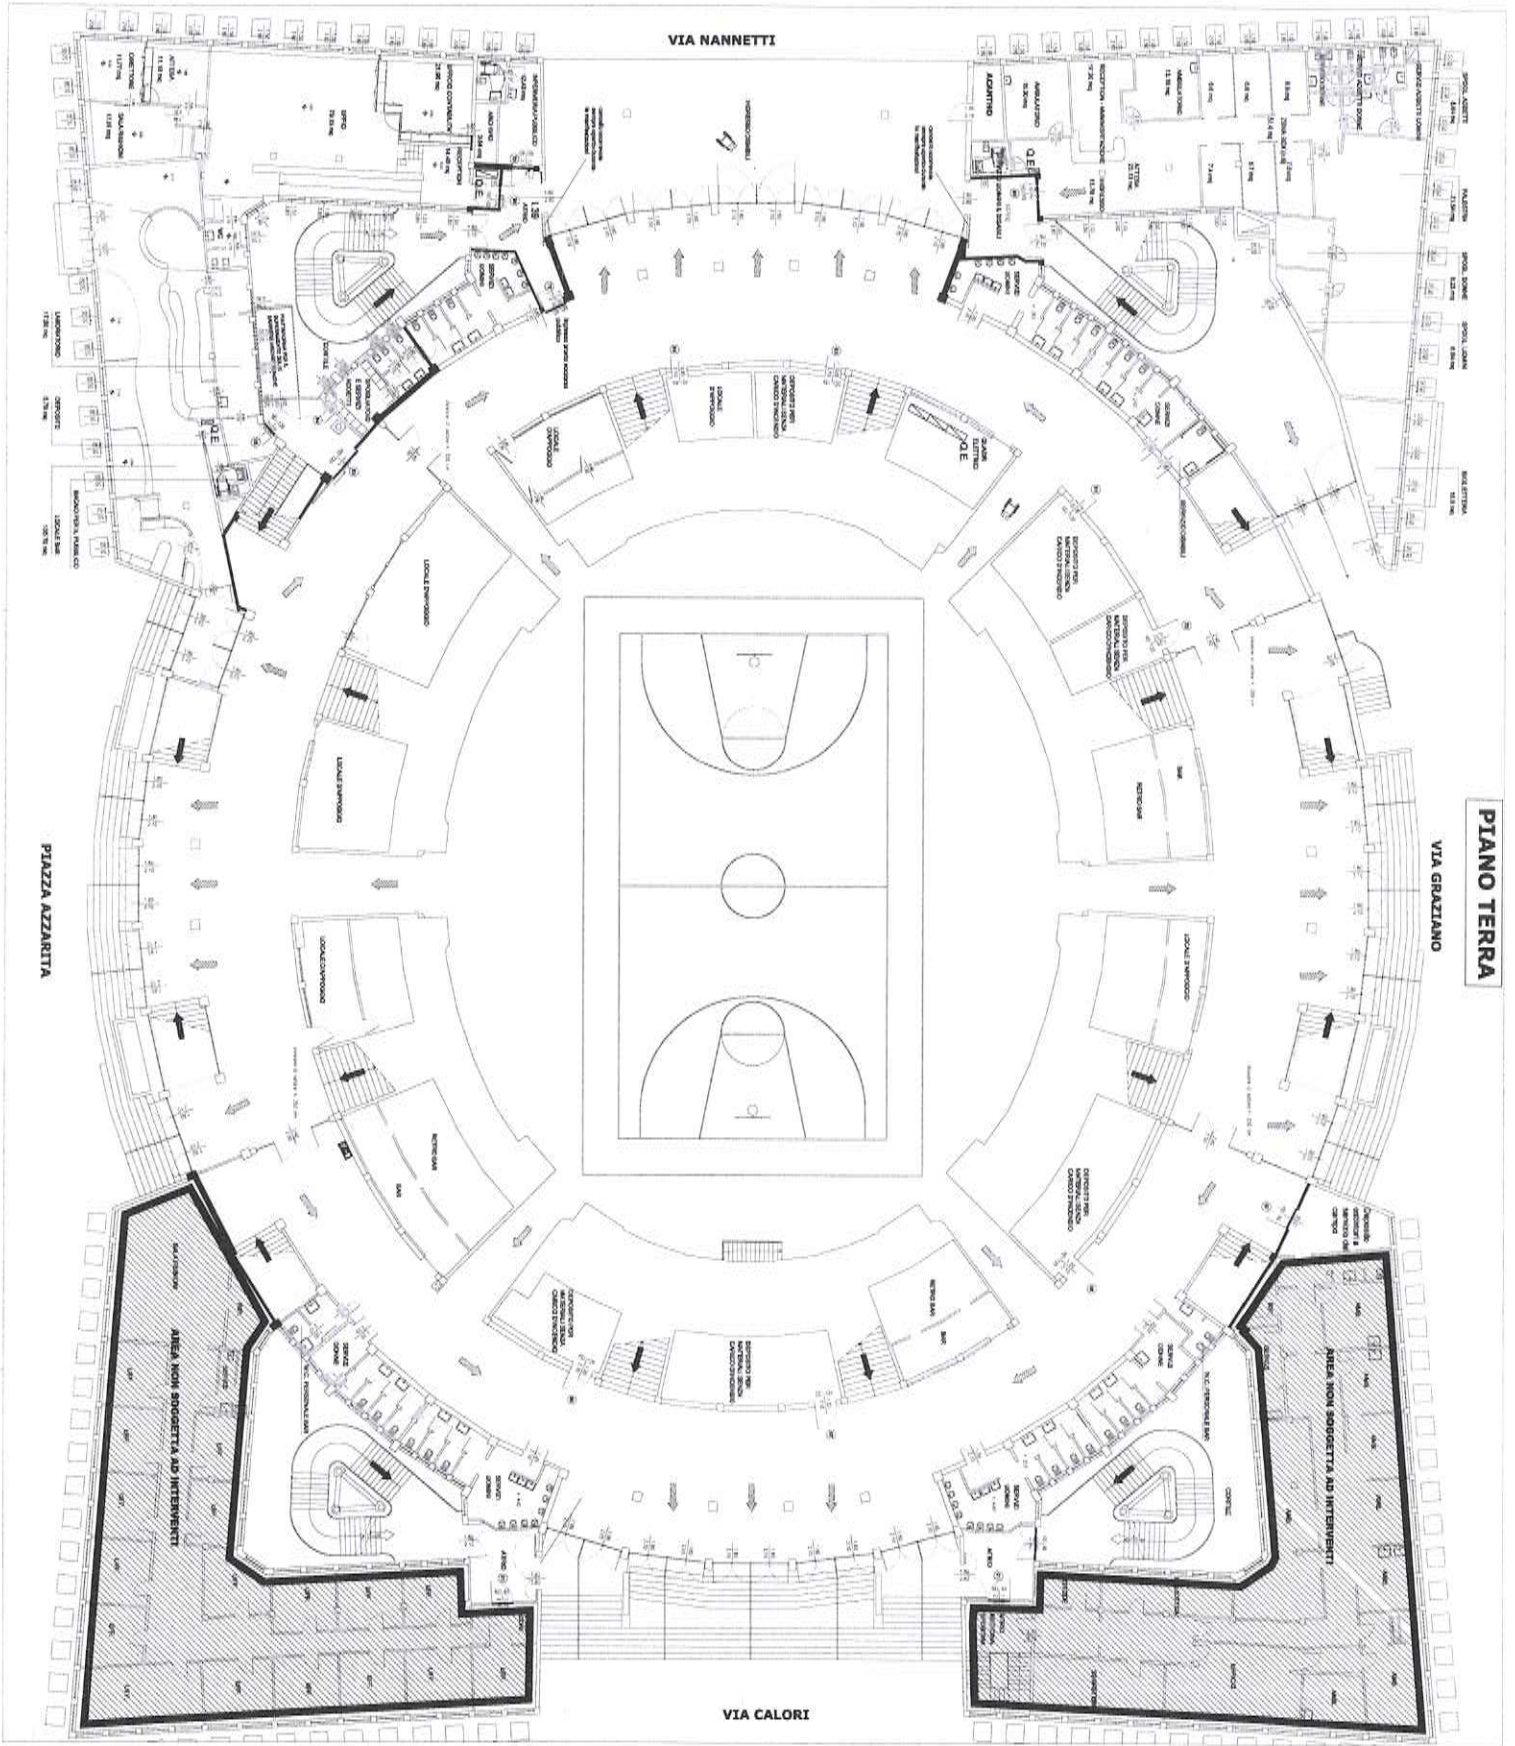

B4

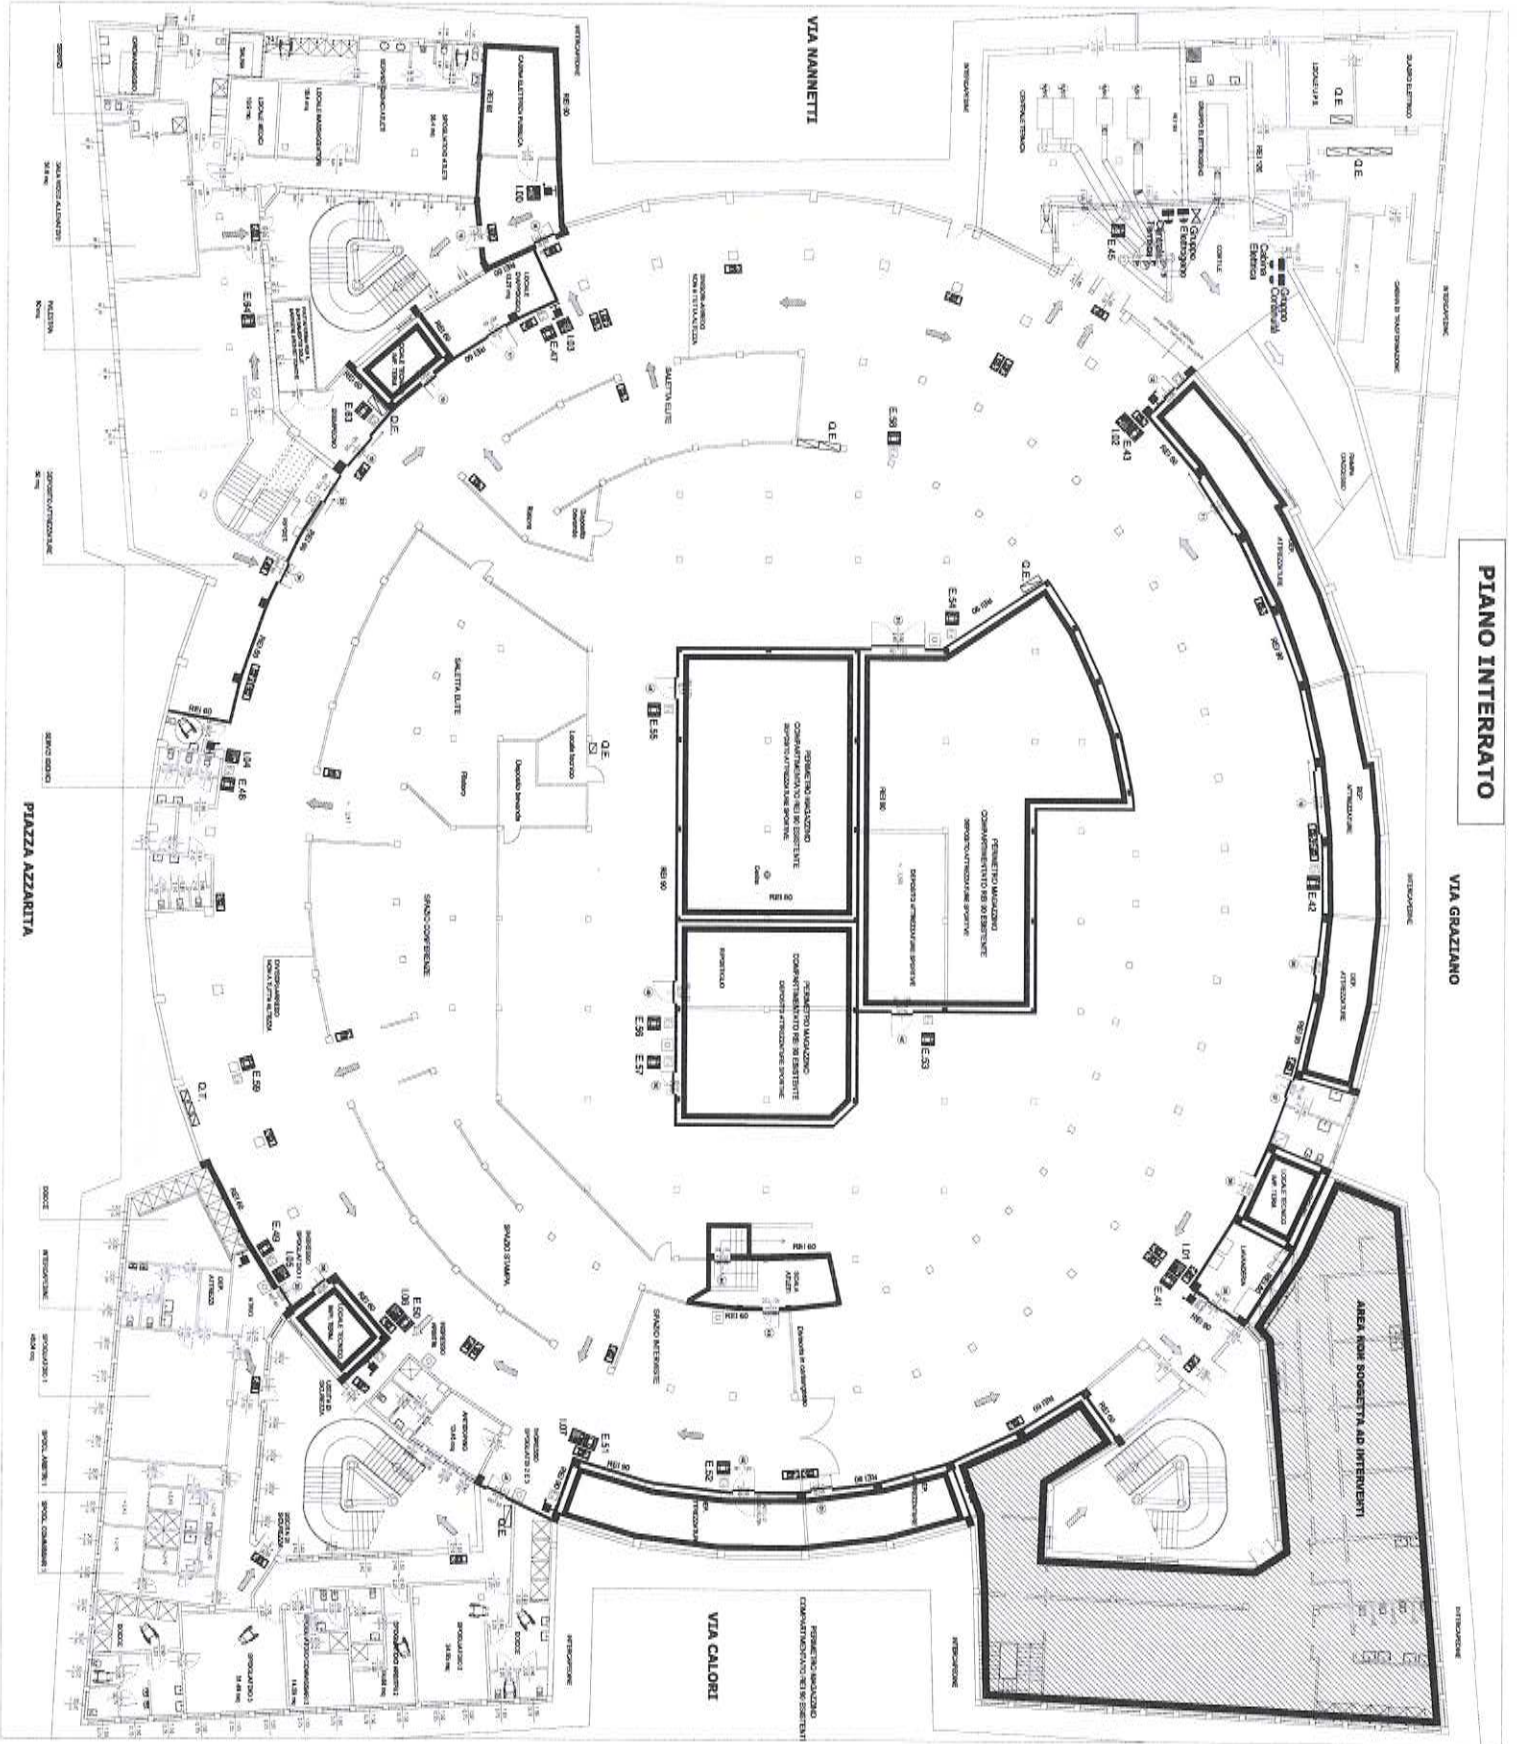

PIANO INTERRATO

VIA GRAZIANO

VIA CALORI

PIAZZA AZZARITA