

# LEGENDA

## Classi acustiche


- I classe
- V Verde pubblico
- S Scuole
- H Strutture sanitarie e case di riposo
- II classe
- III classe
- IV classe
- M Classe IV - Aree per manifestazioni
- V classe
- C Classe V - Attività estrattive

## Zonizzazione acustica aeroportuale

- Zona A
- Zona B
- Zona C

## Ambiti

- 12 Numero Ambito

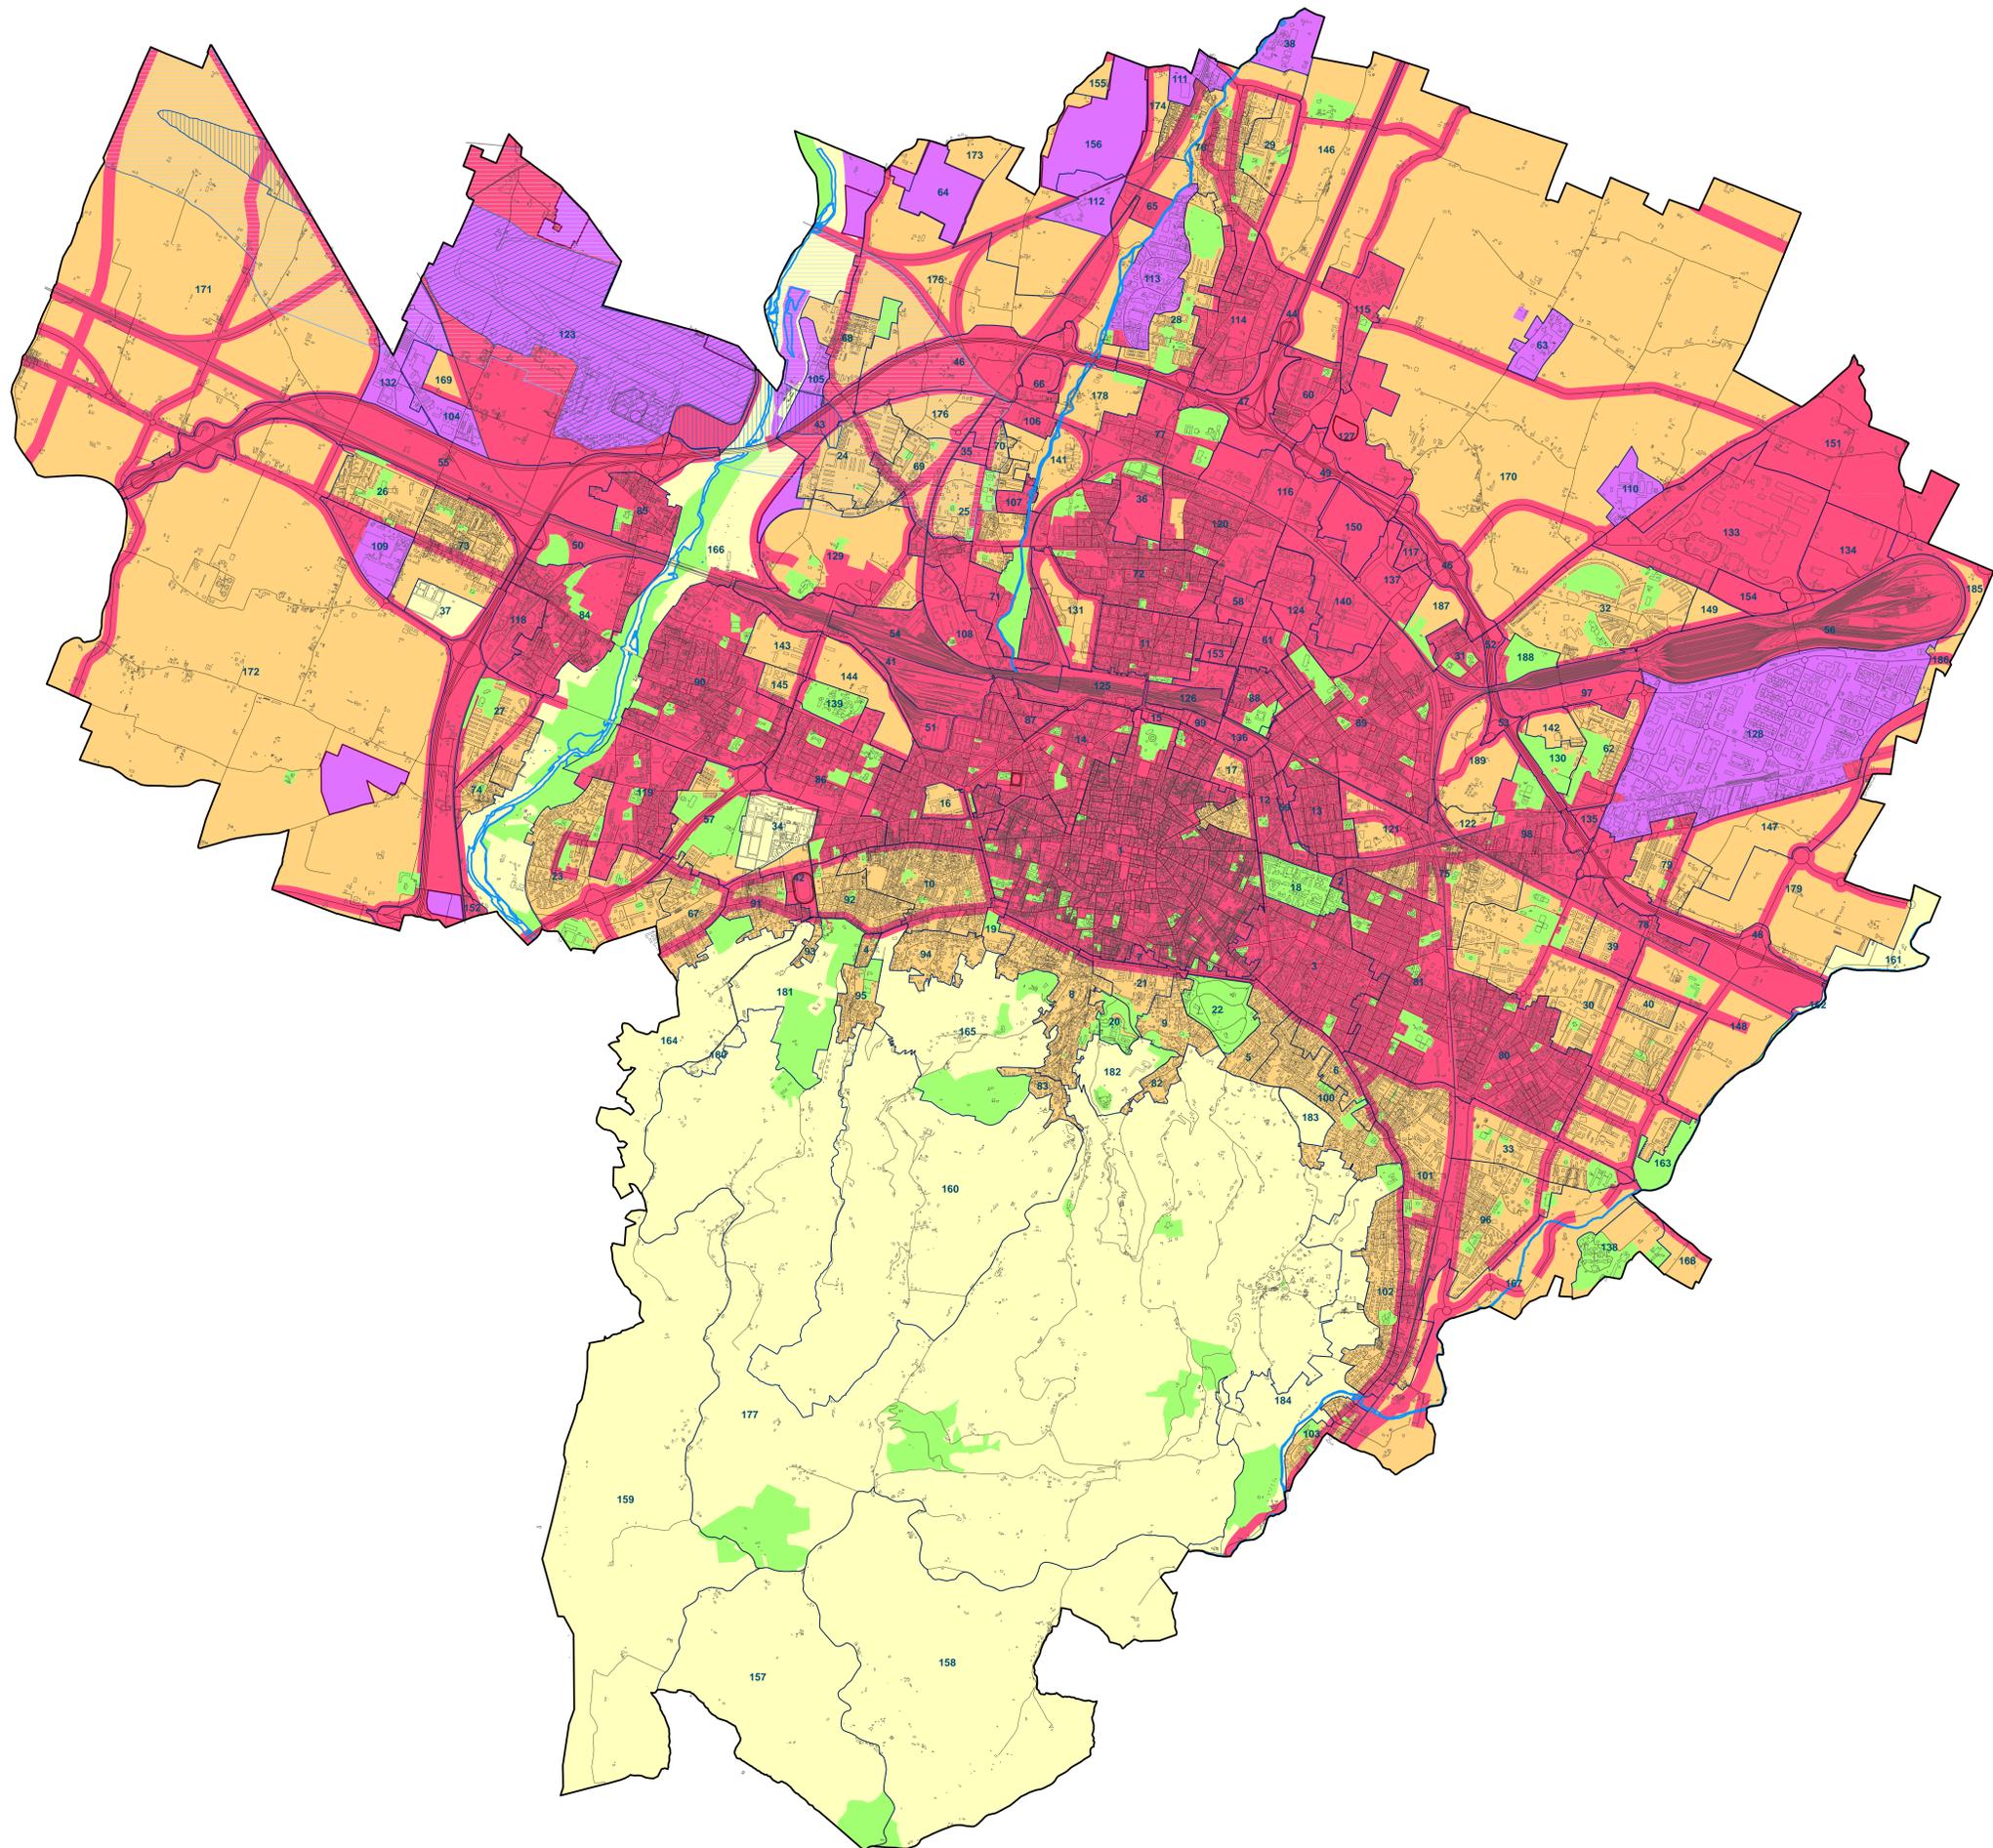

## Classificazione acustica del territorio comunale



Assessore Urbanistica,  
Città storica e Ambiente  
Patrizia Gabellini

Segretario generale  
Luca Ugucioni

Direttore Settore  
Ambiente ed Energia  
Roberto Diolani

Classificazione acustica  
Stato di progetto

approvata con delibera di Consiglio Comunale PG 328998 del 23.11.2015 (OAG 136/2015)

scala 1:20.000