PLANIMETRIA SCALA 1:500

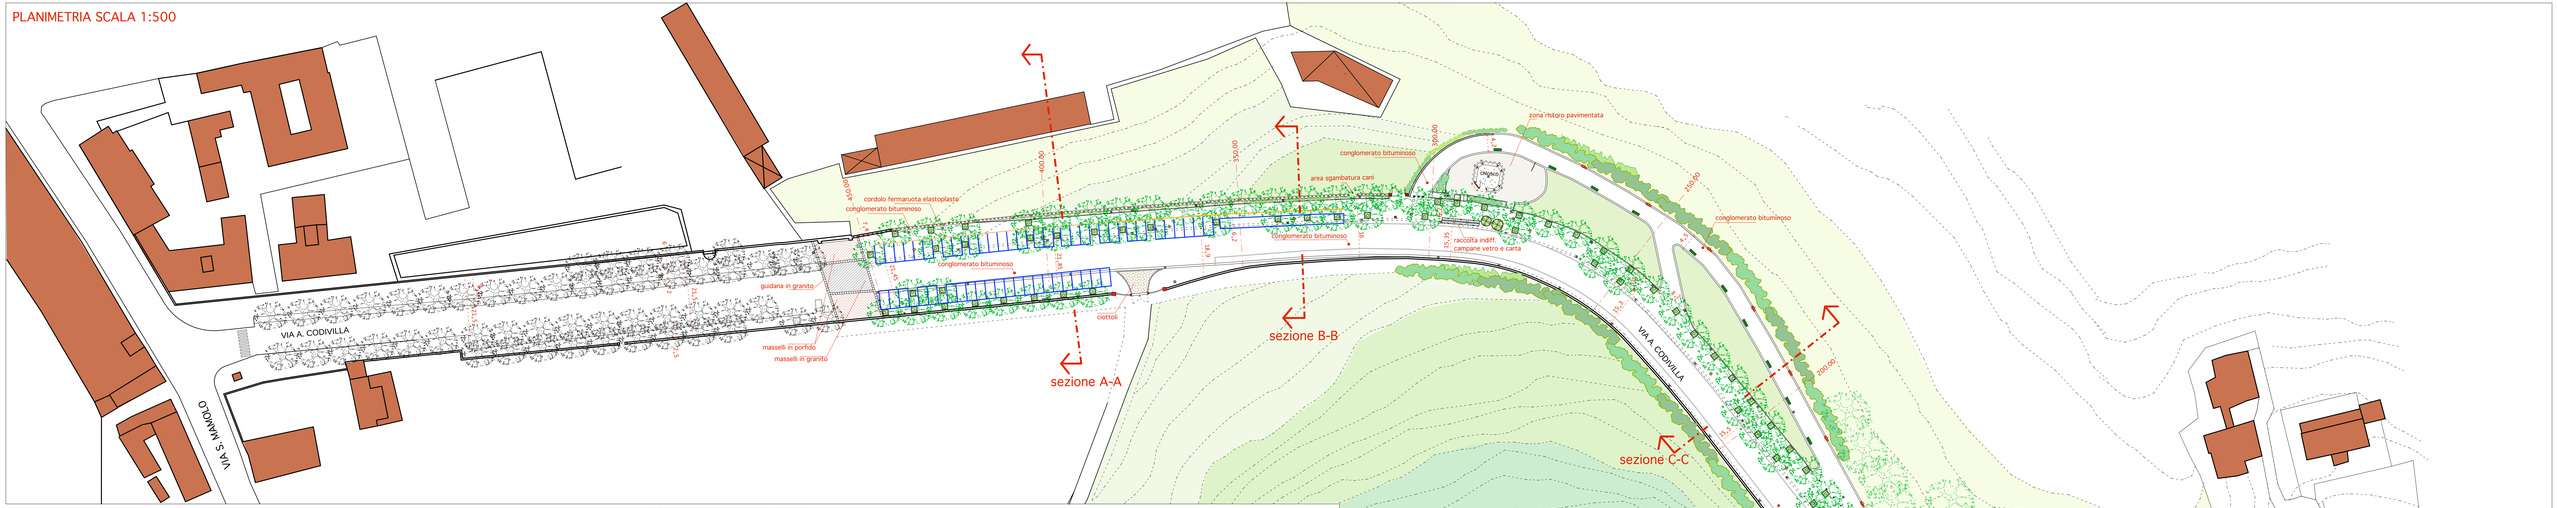

PARTICOLARI SCALA 1:100

SEZIONE A-A

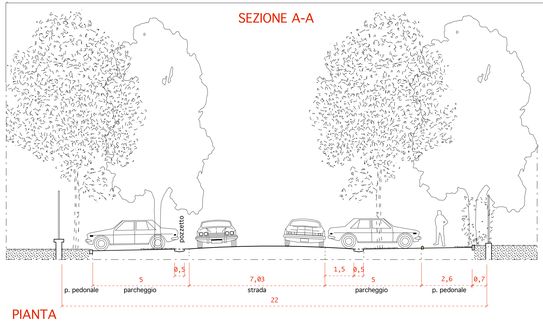

PIANTA

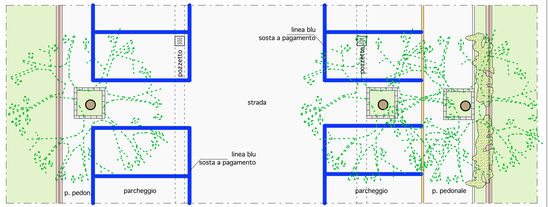

SEZIONE B-B

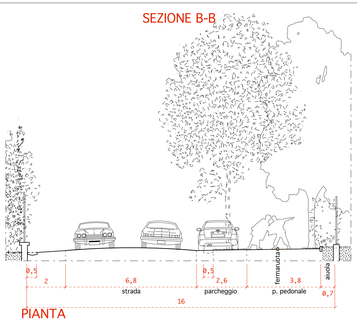

PIANTA

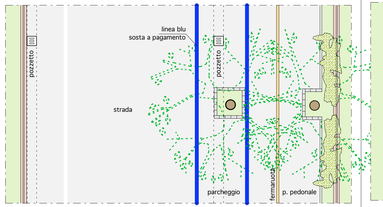

SEZIONE C-C

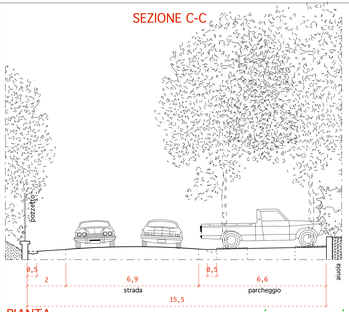
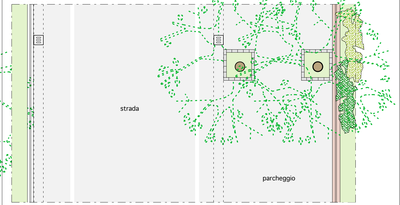
PIANTA