




STATO DI FATTO
SEZIONE A-A

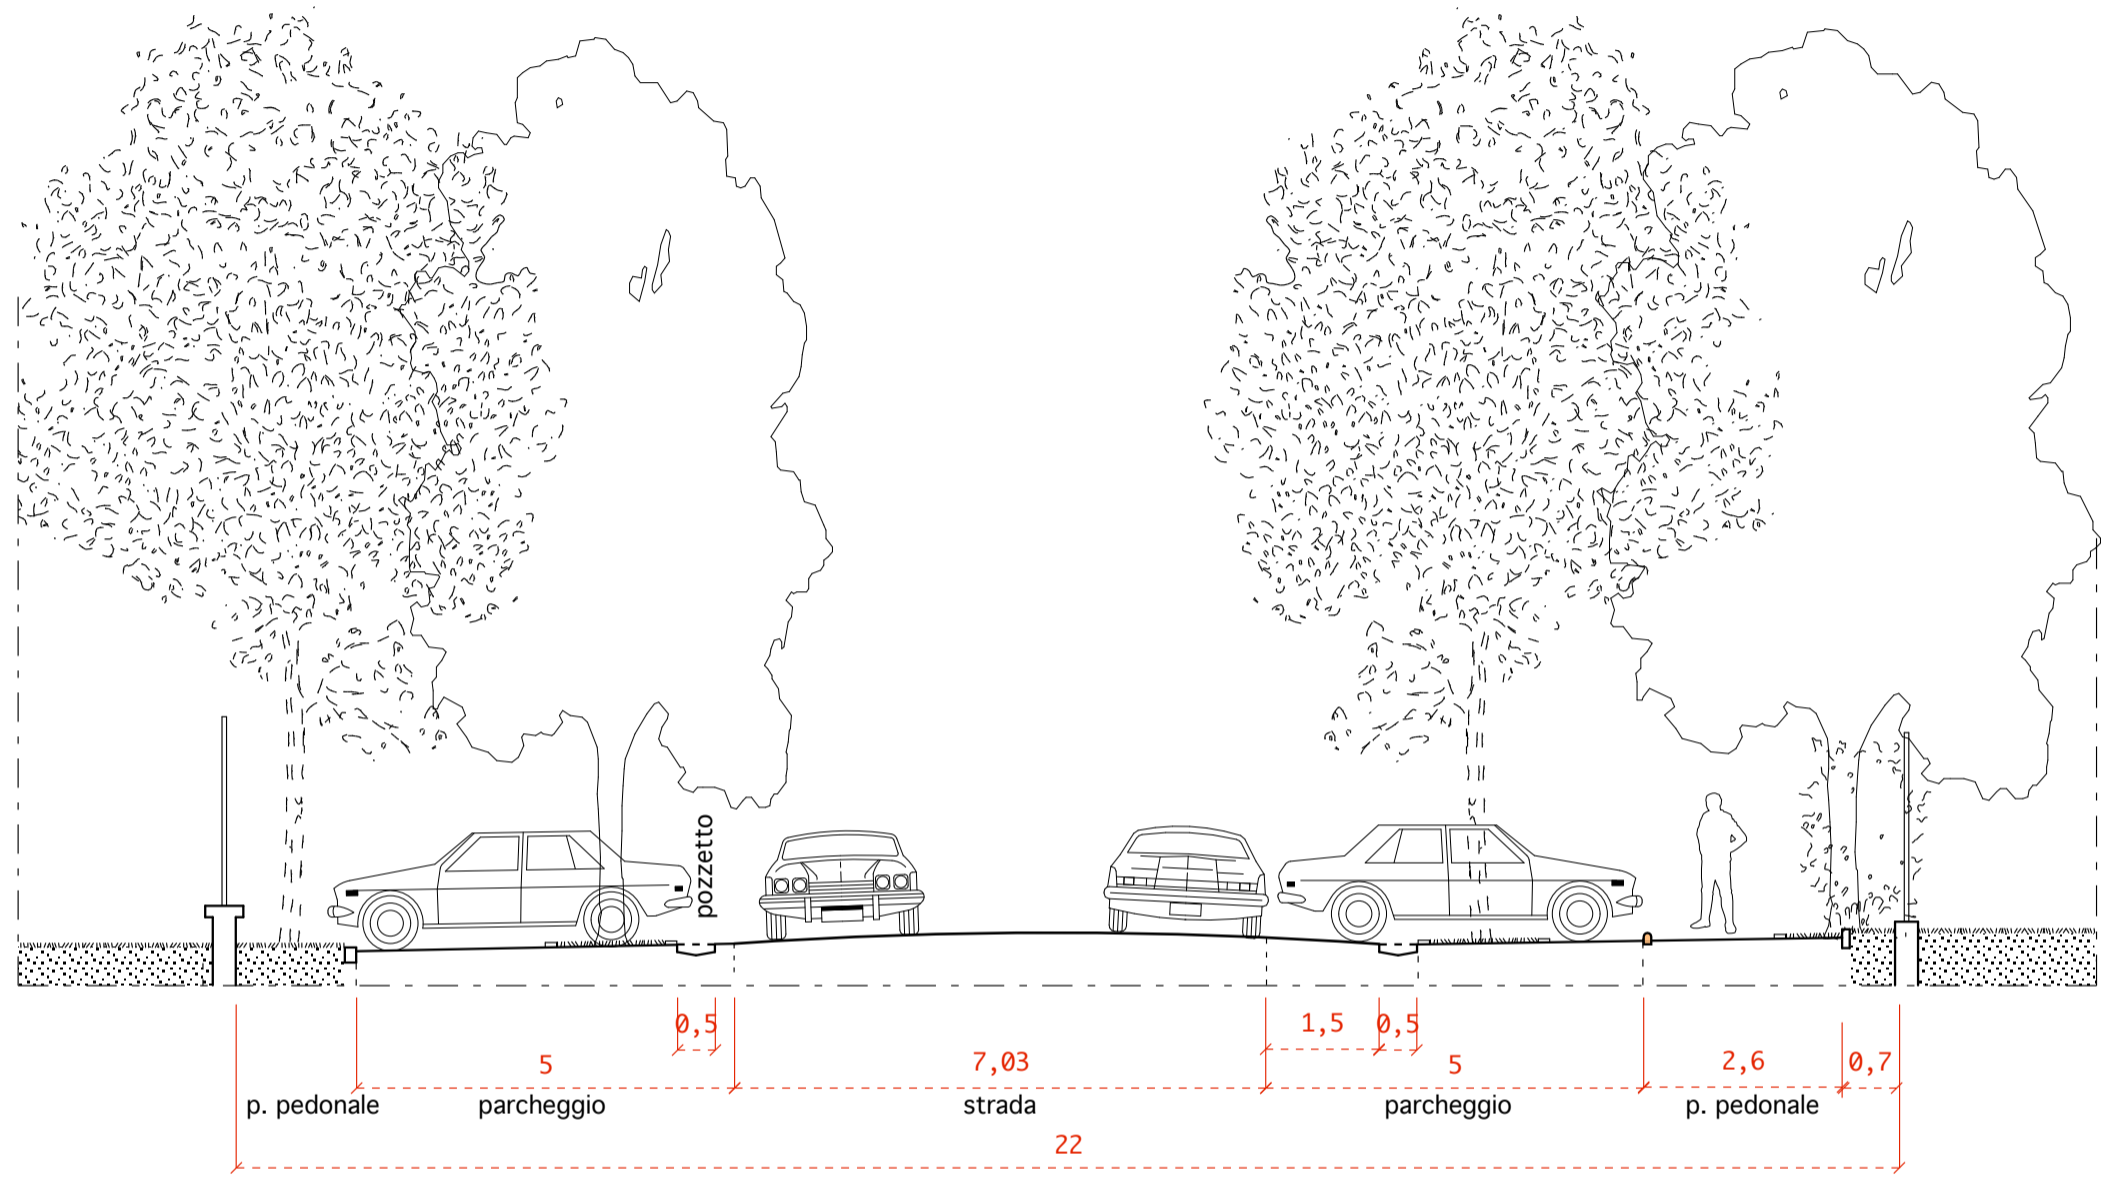


PROGETTO
SEZIONE A-A

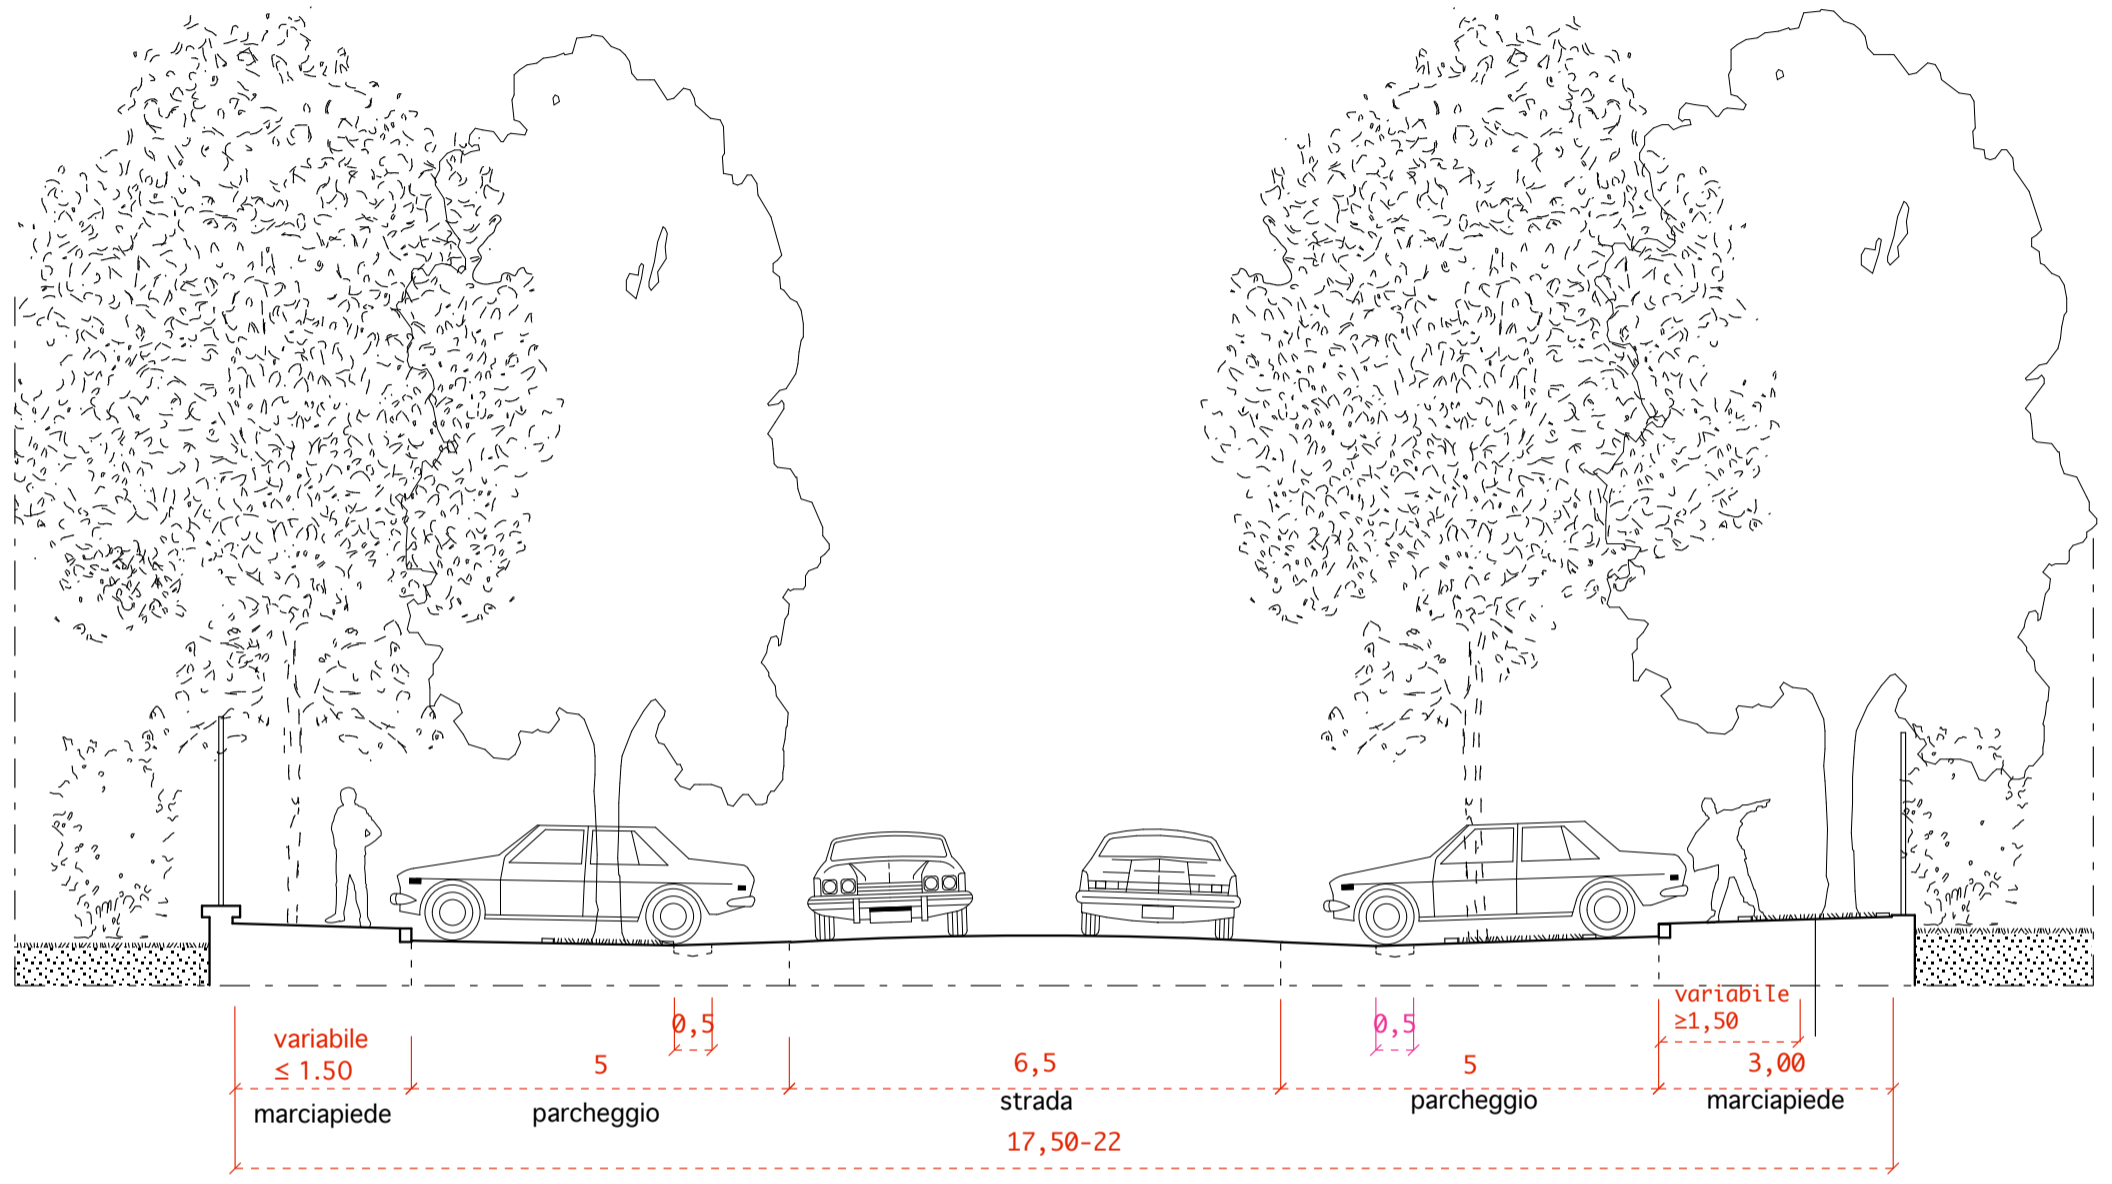


STATO DI FATTO
SEZIONE B-B

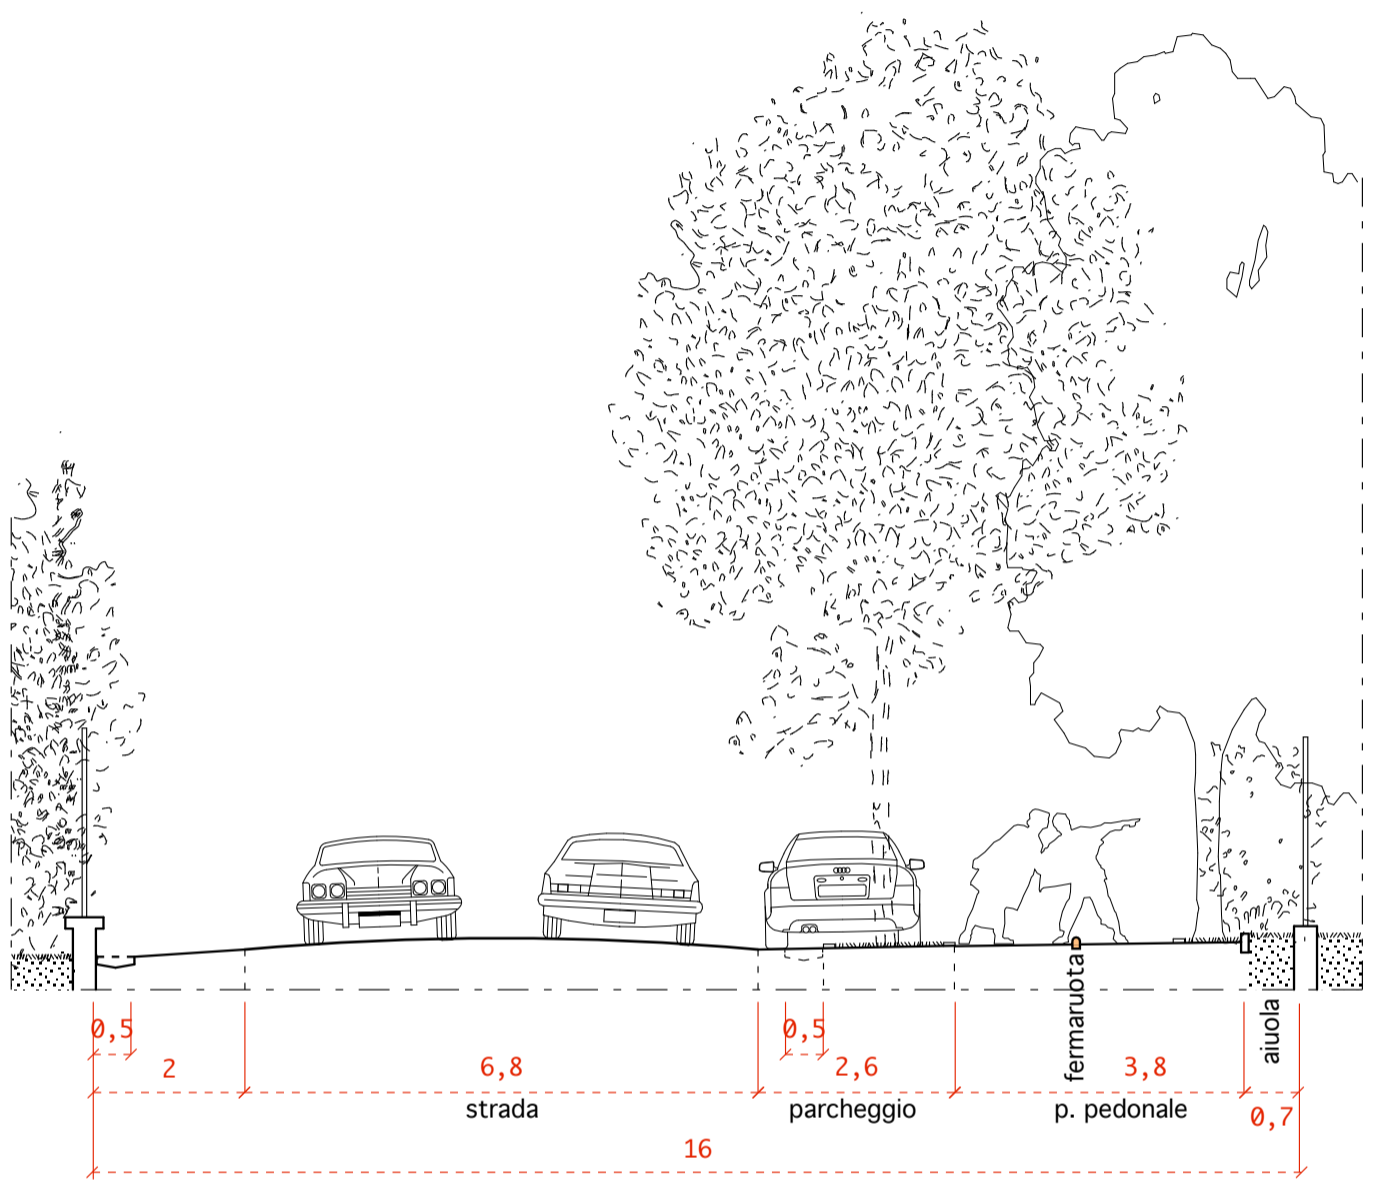


PROGETTO
SEZIONE B-B

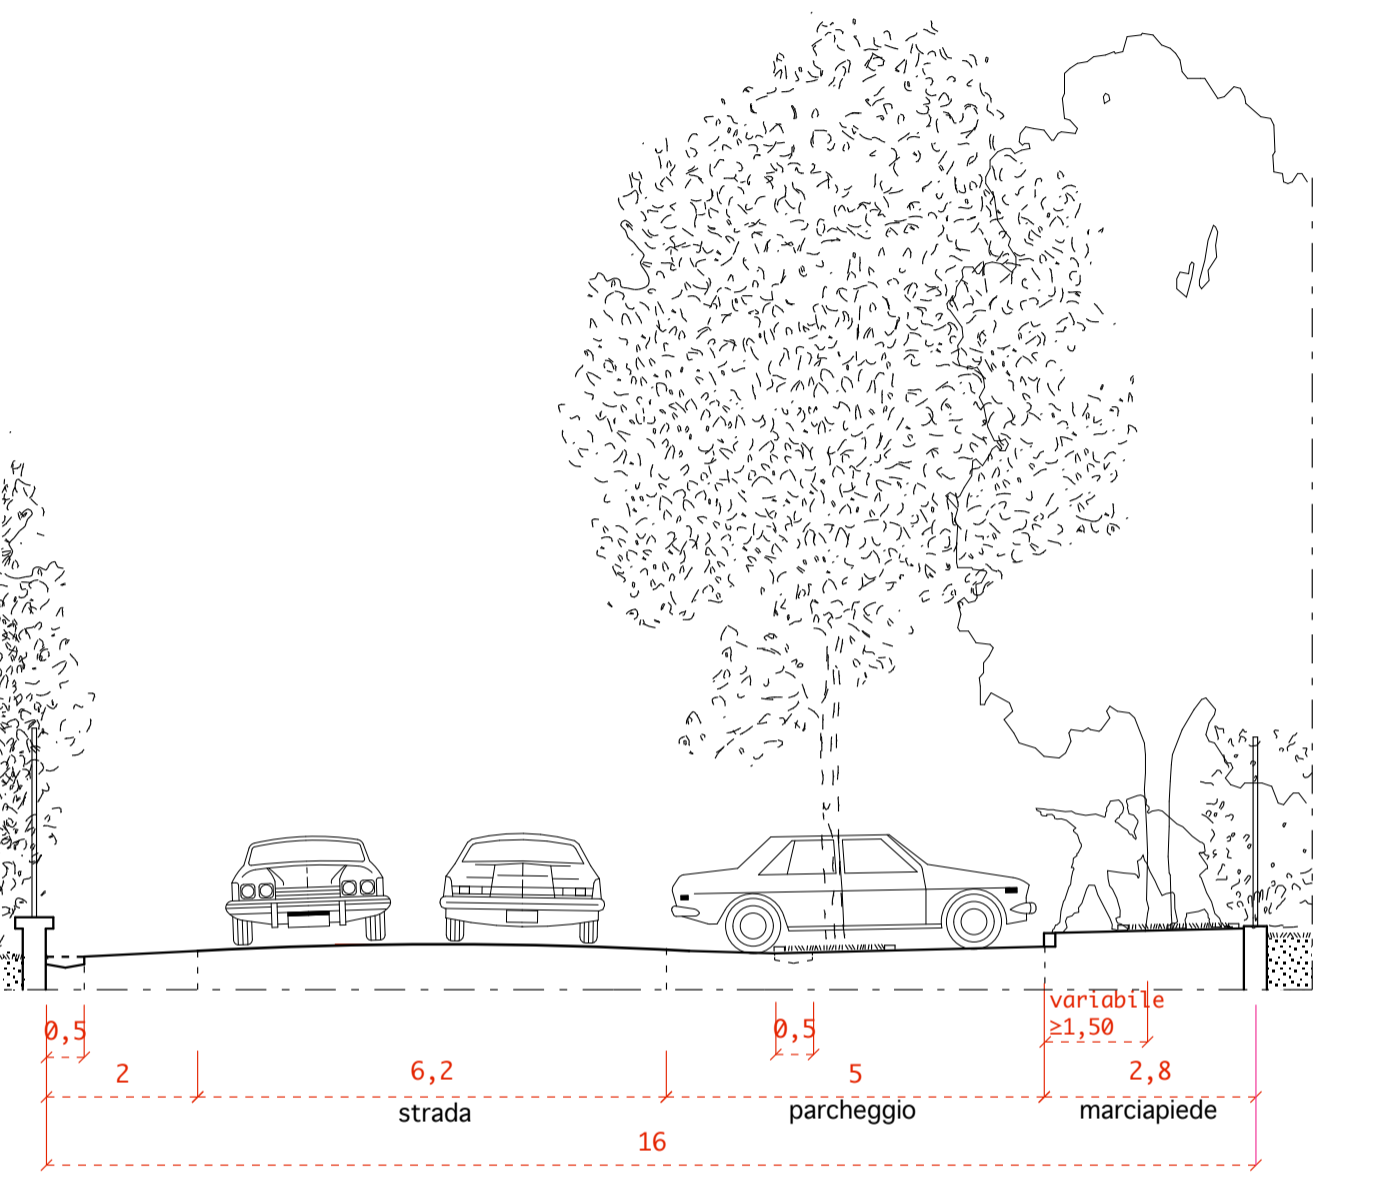


STATO DI FATTO = PROGETTO
SEZIONE C-C INVARIATA

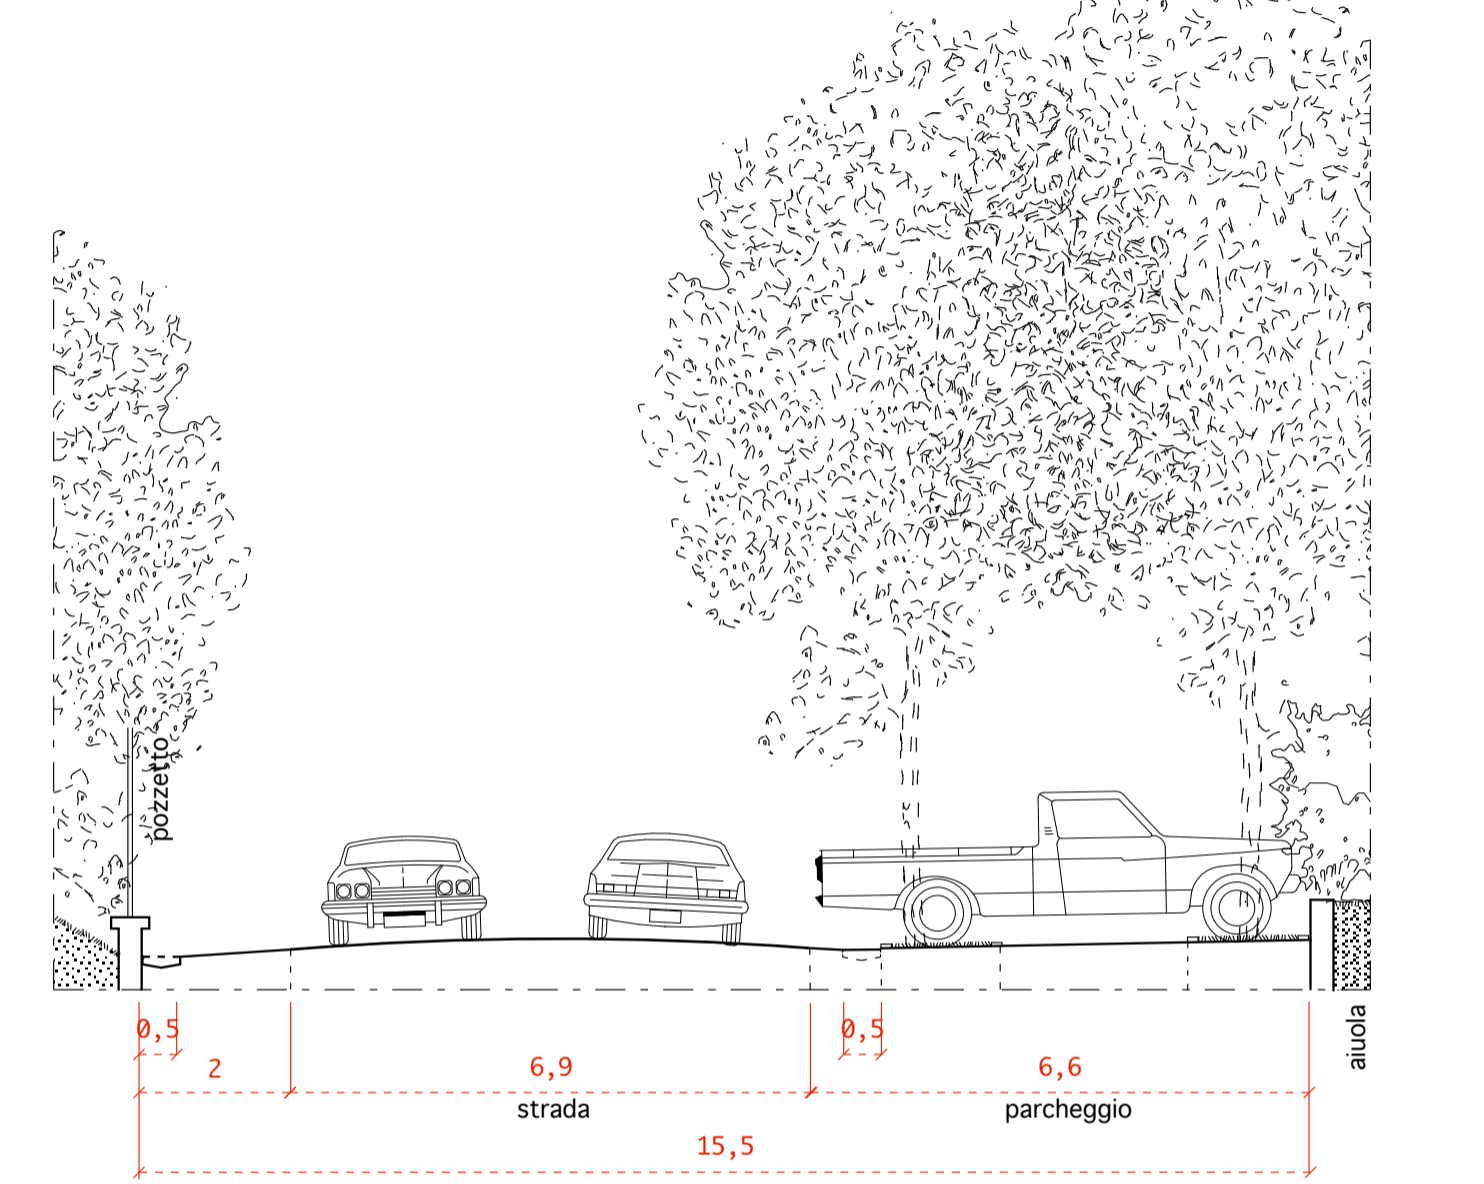


PIANTA

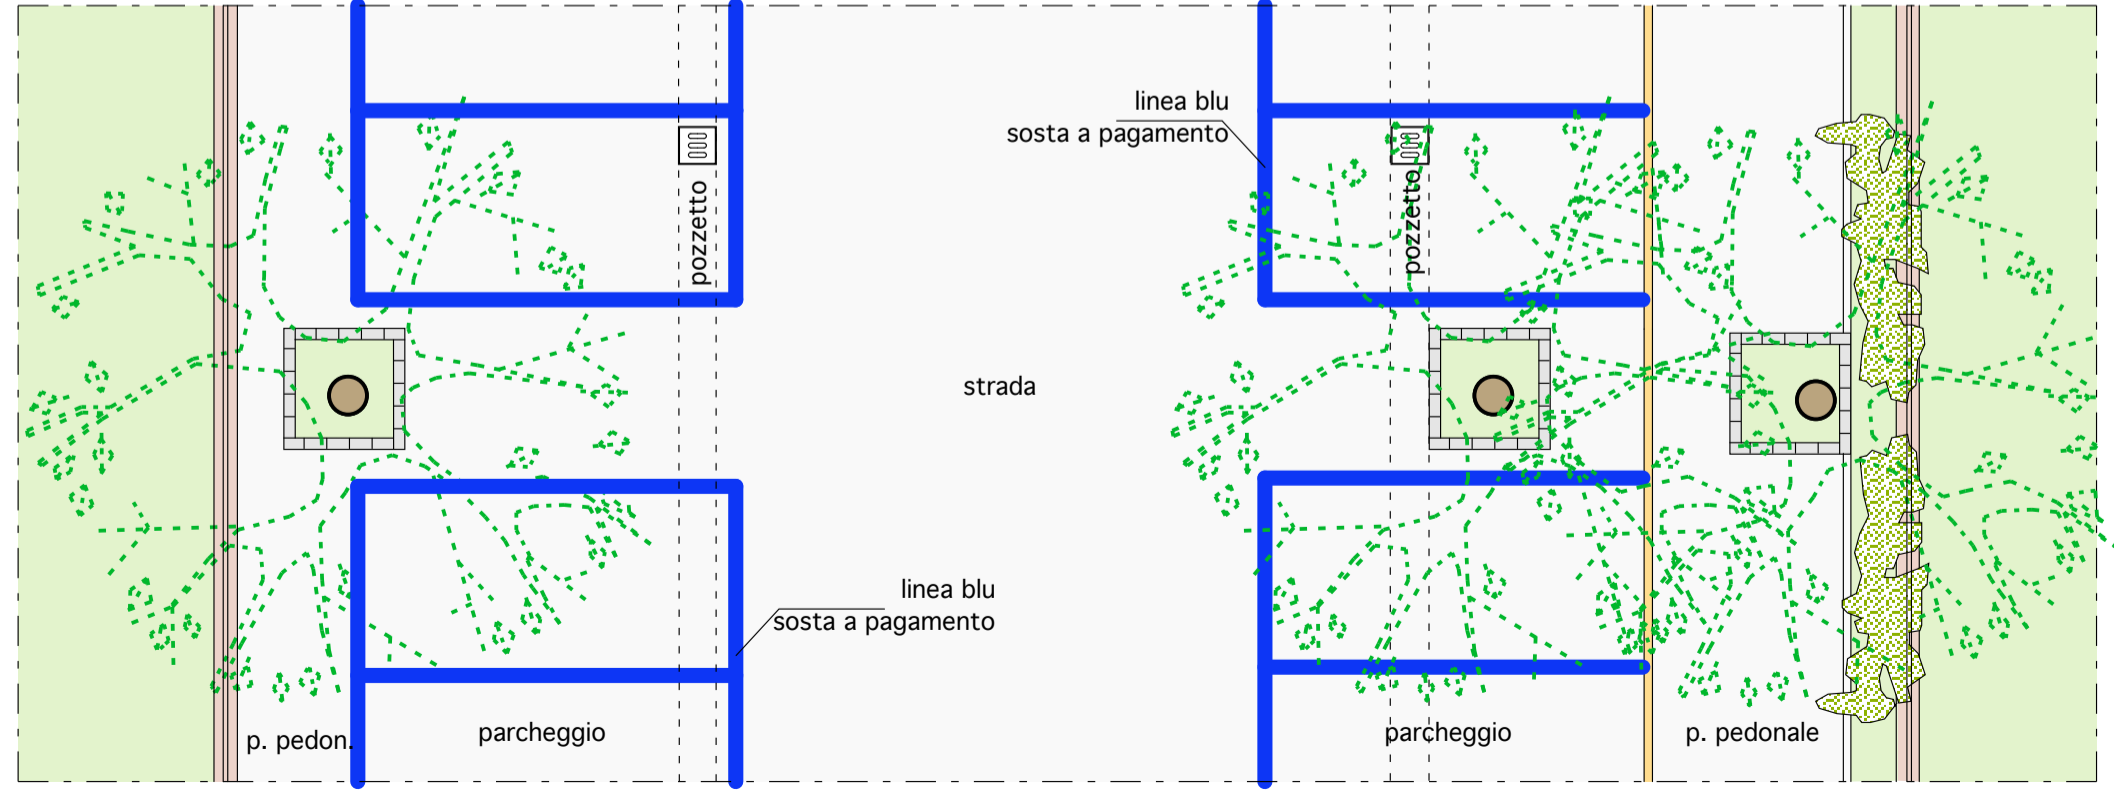


PIANTA

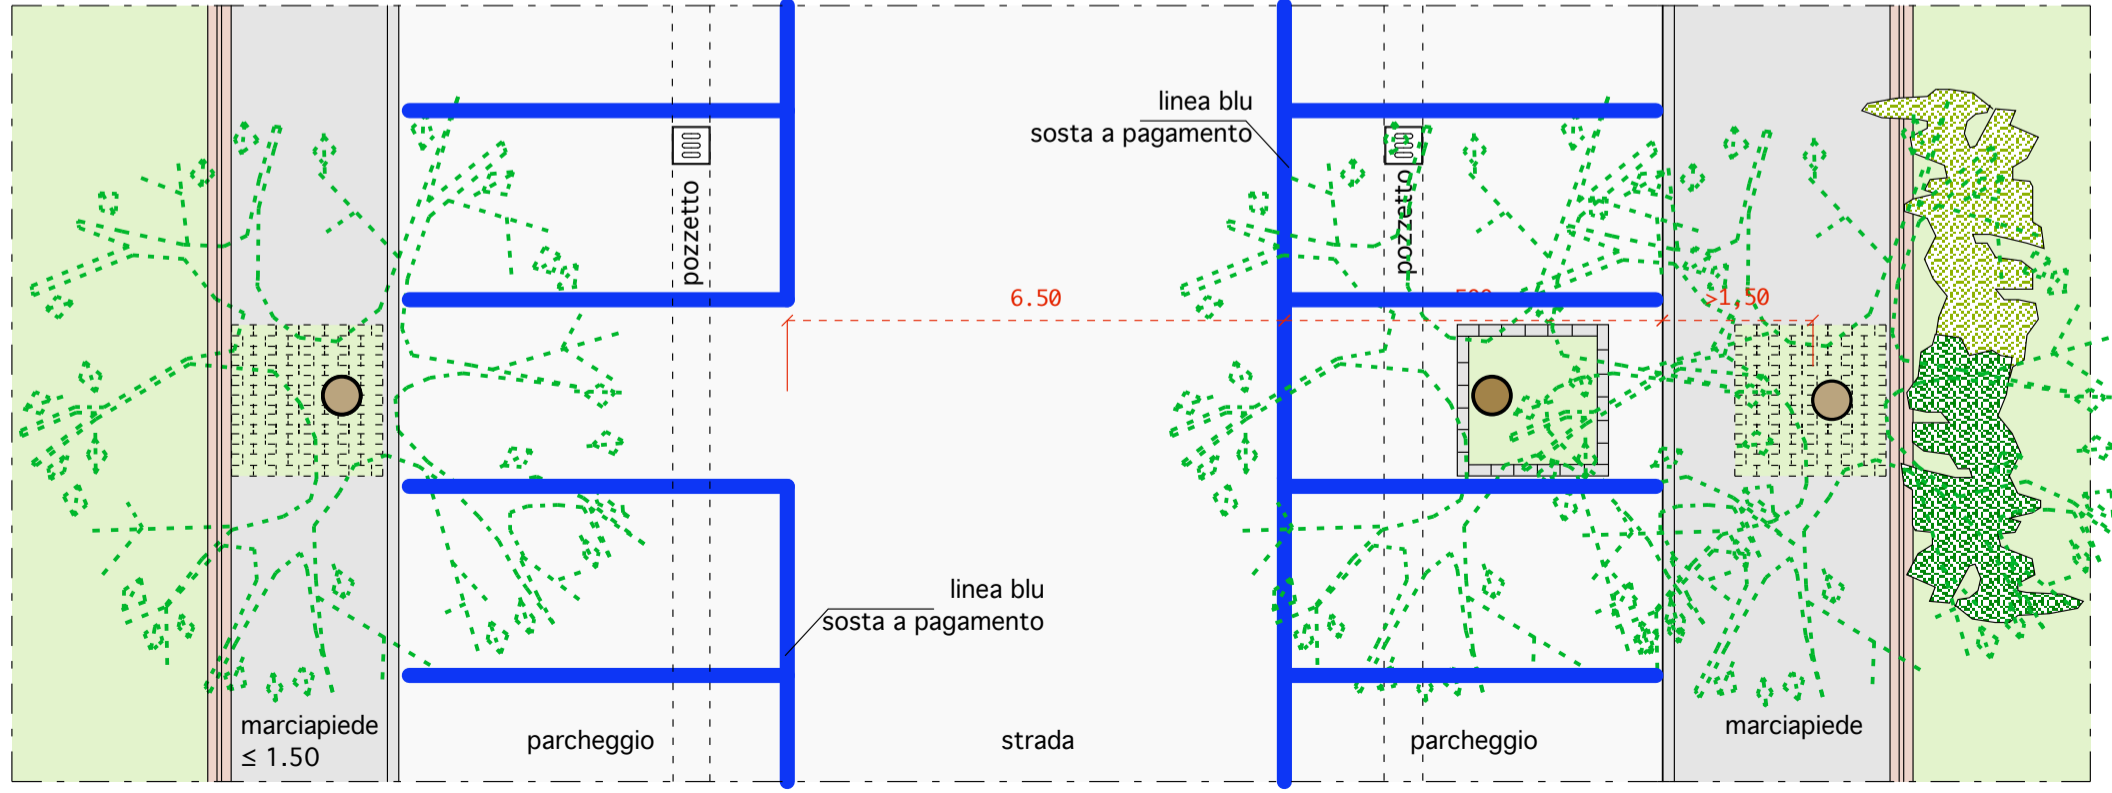

PIANTA

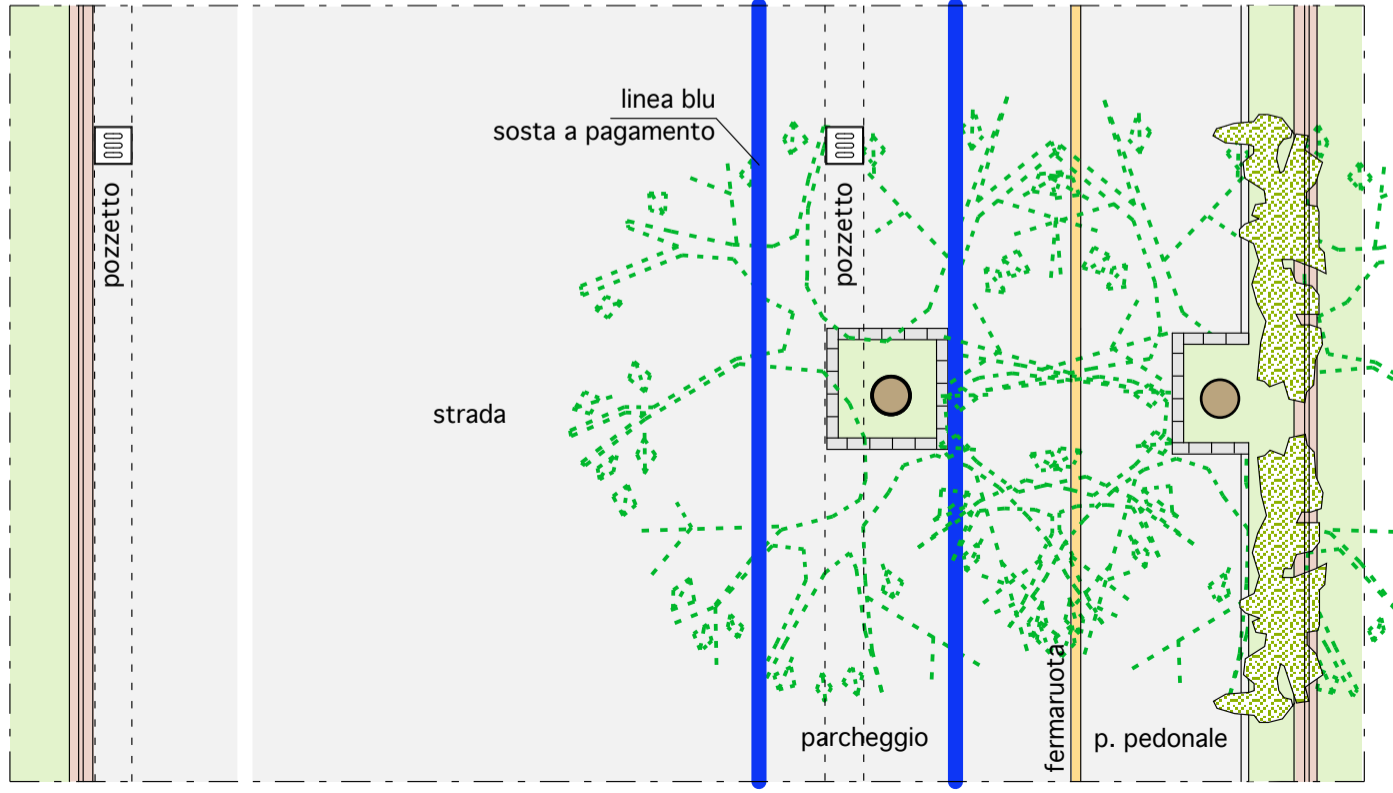

PIANTA

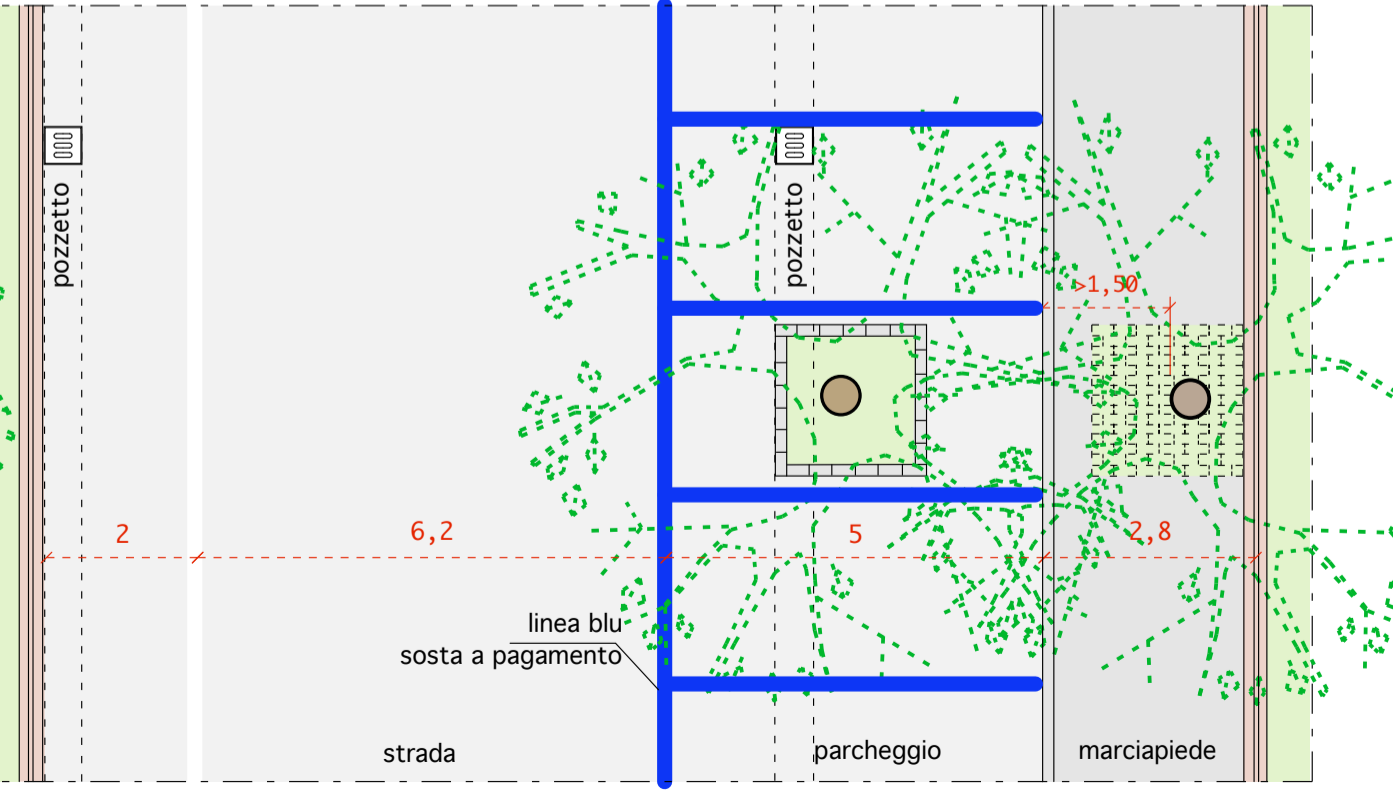

PIANTA

