VIA DI CORTICELLA 61

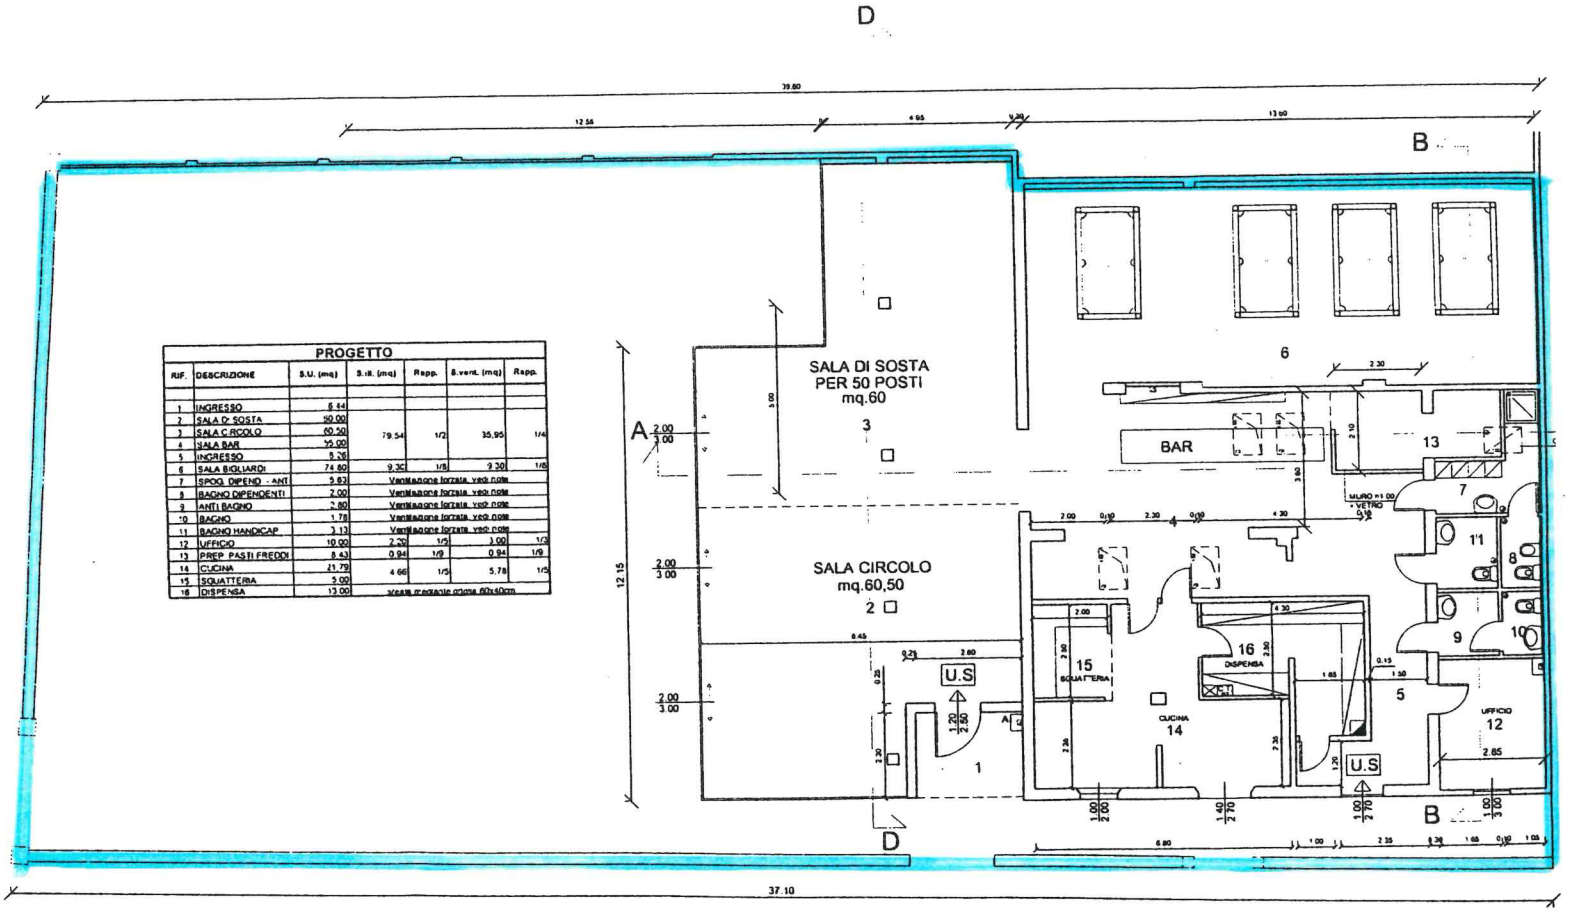

PROGETTO						
RIF.	DESCRIZIONE	S.U. (mq)	S.ill. (mq)	Rapp.	S.vent. (mq)	Rapp.
1	INGRESSO	6.44				
2	SALA DI SOSTA	60.00				
3	SALA CIRCOLO	60.50	79.54	1/2	35,95	1/4
4	SALA BAR	55.00				
5	INGRESSO	8.26				
6	SALA BIGLIARDI	74.80	9.30	1/8	9.30	1/8
7	SPOG. DIPEND. - ANT.	5.63	Ventilazione forzata, vedi note			
8	BAGNO DIPENDENTI	2.00	Ventilazione forzata, vedi note			
9	ANTI BAGNO	2.80	Ventilazione forzata, vedi note			
10	BAGNO	1.78	Ventilazione forzata, vedi note			
11	BAGNO HANDICAP	3.13	Ventilazione forzata, vedi note			
12	UFFICIO	10.00	2.20	1/5	3.00	1/3
13	PREP. PASTI FREDDI	8.43	0.94	1/9	0.94	1/9
14	CUCINA	21.79	4.66	1/5	5.78	1/5
15	SQUATTERIA	5.00				
16	DISPENSA	13.00	aerata mediante griglia 60x40cm			