




PROSPETTO ASCENSORE SINGOLO
SCALA 1:10

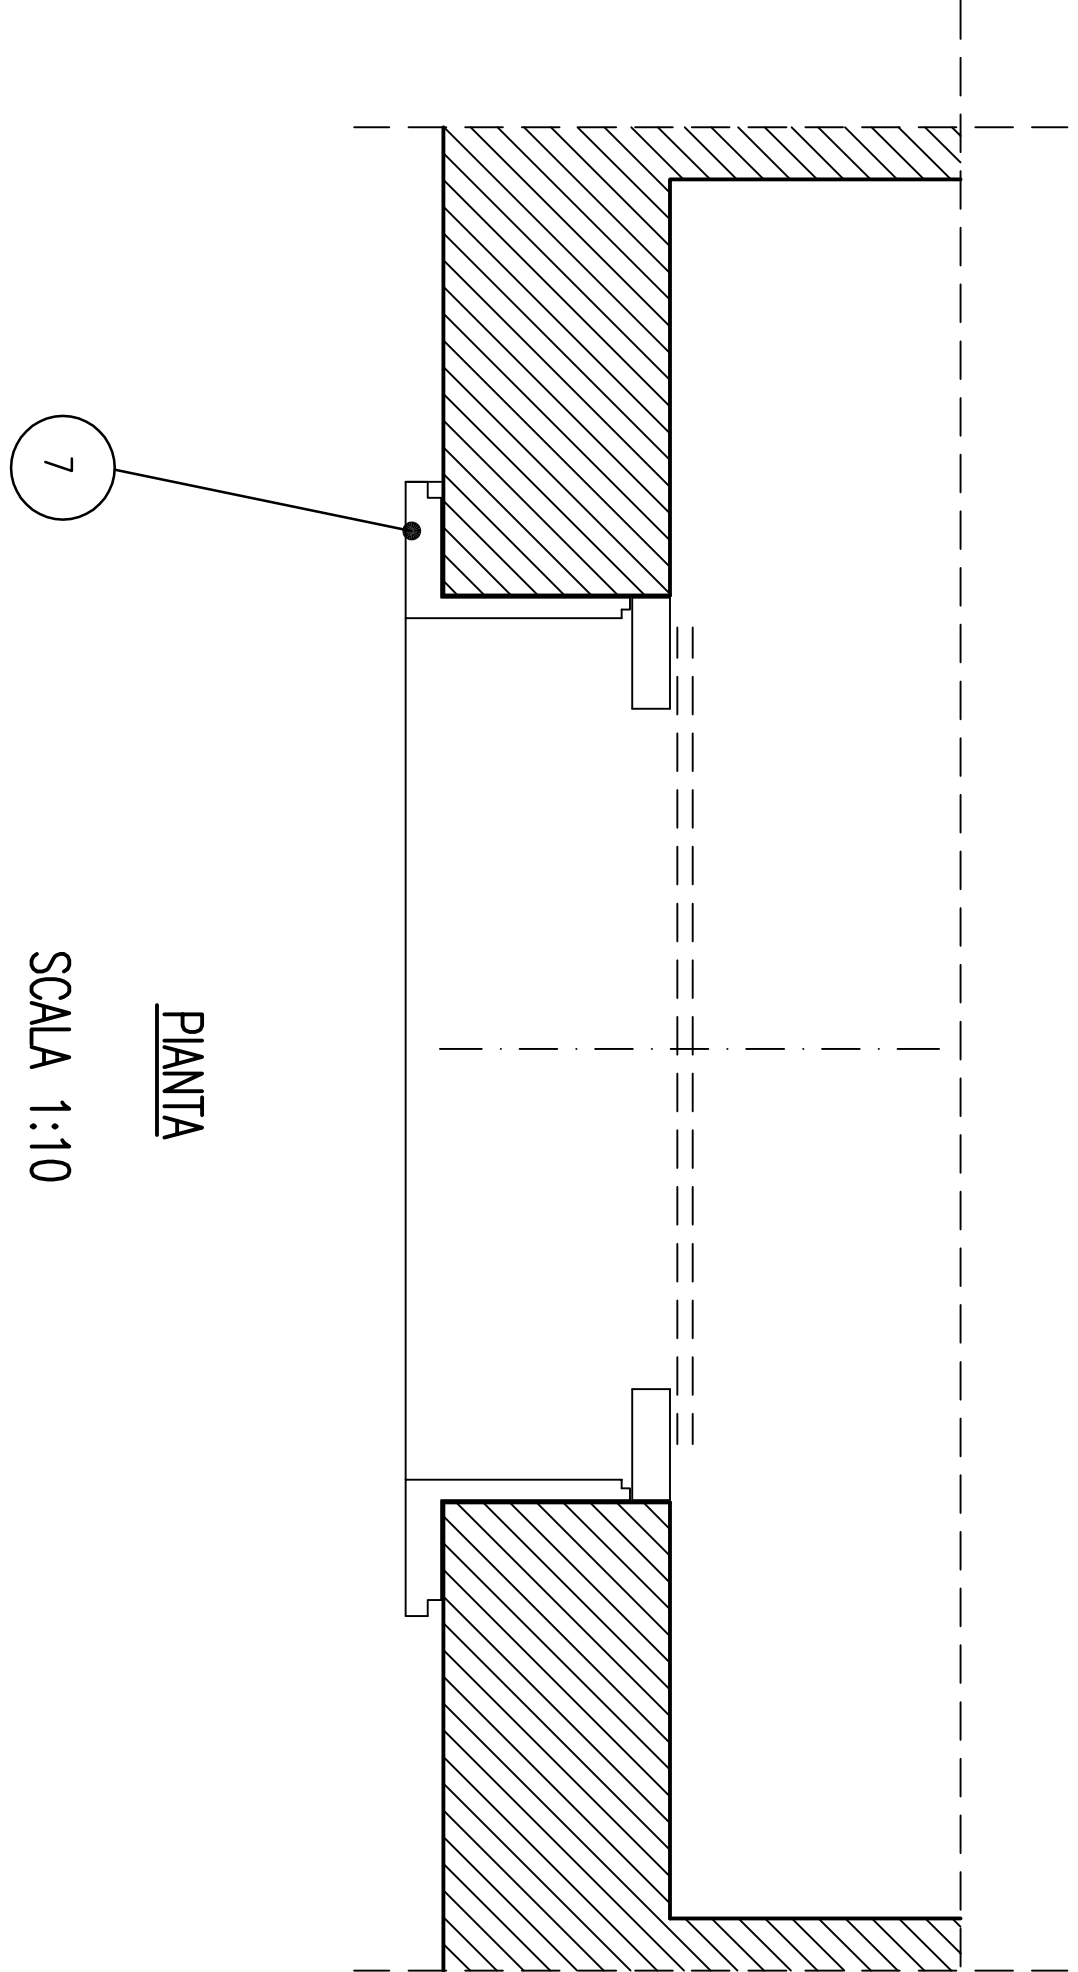

PIANTA
SCALA 1:10

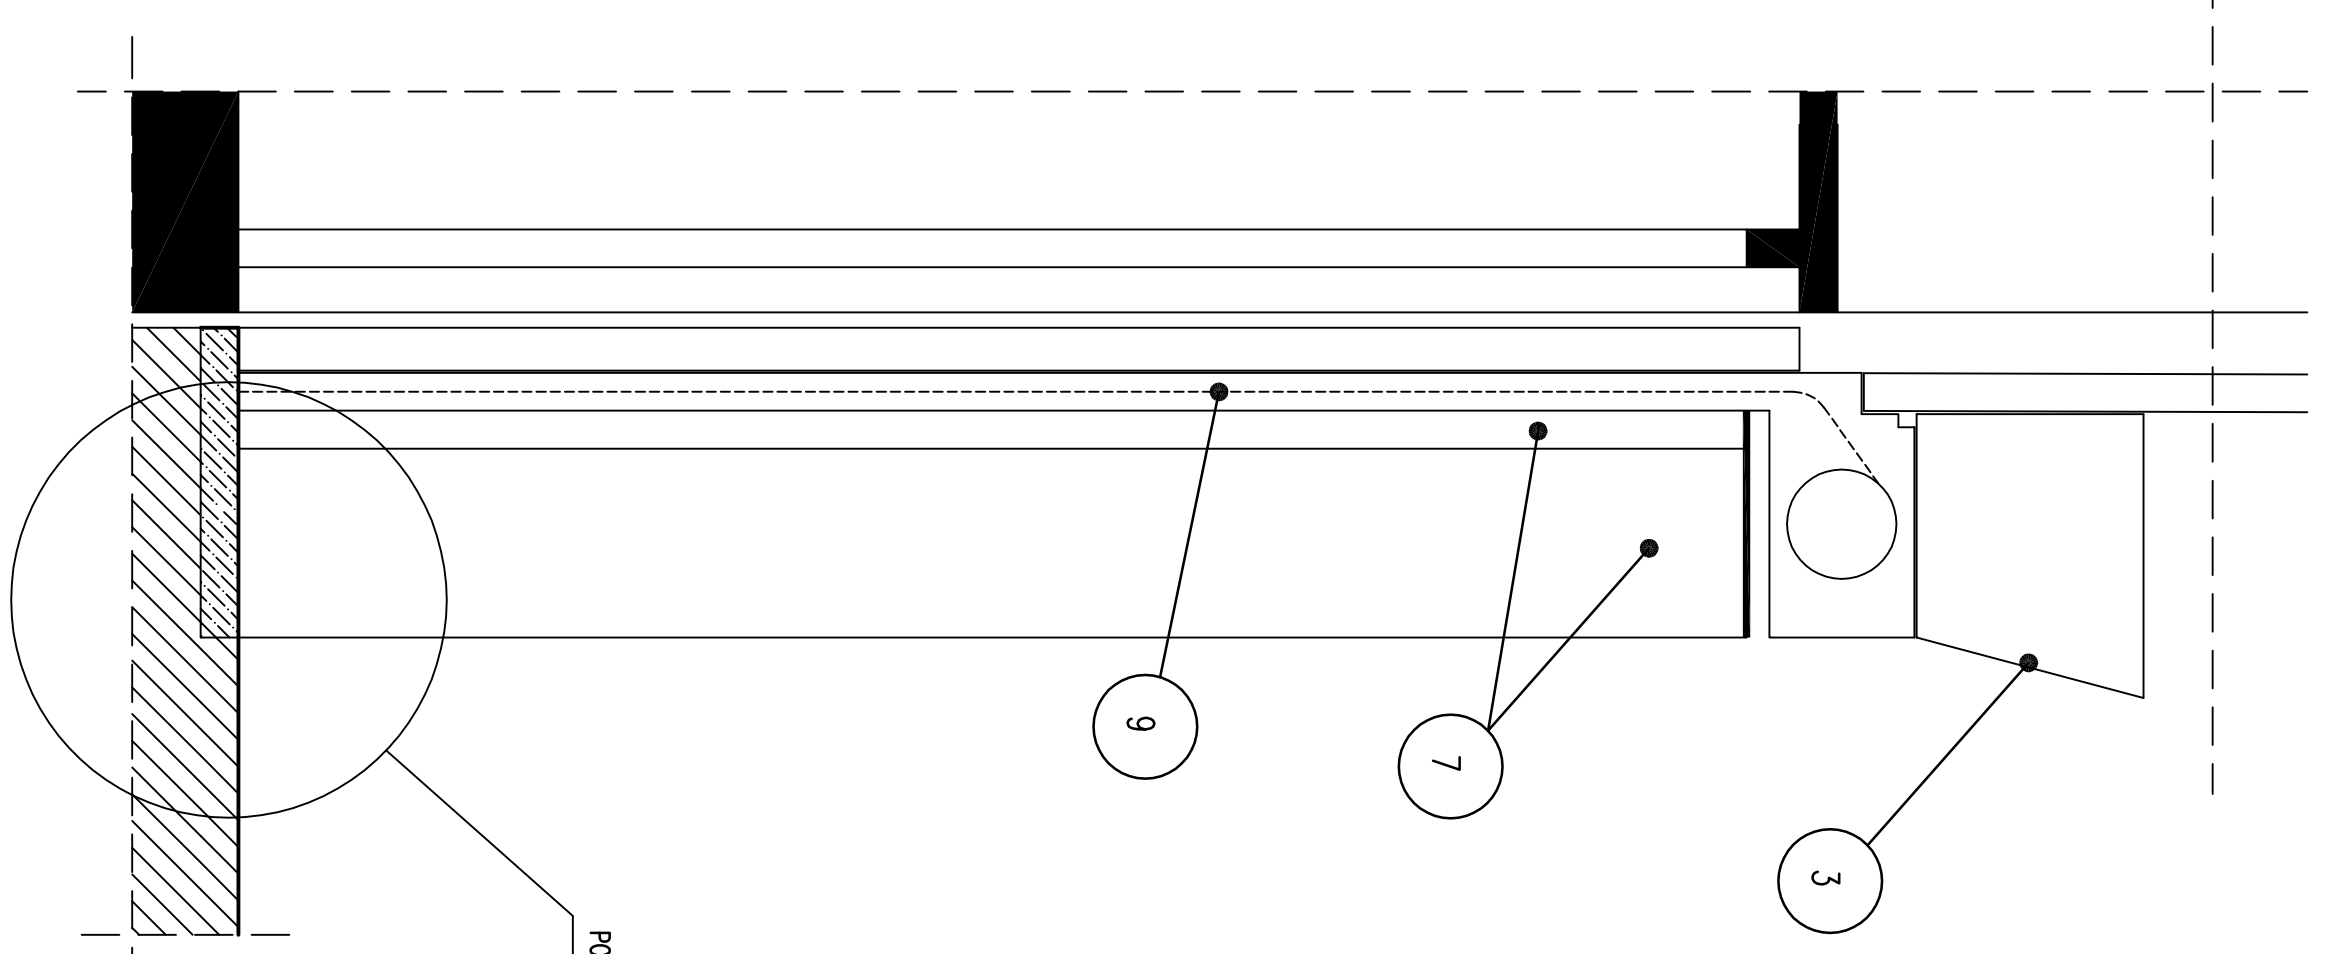


SEZIONE
SCALA 1:10

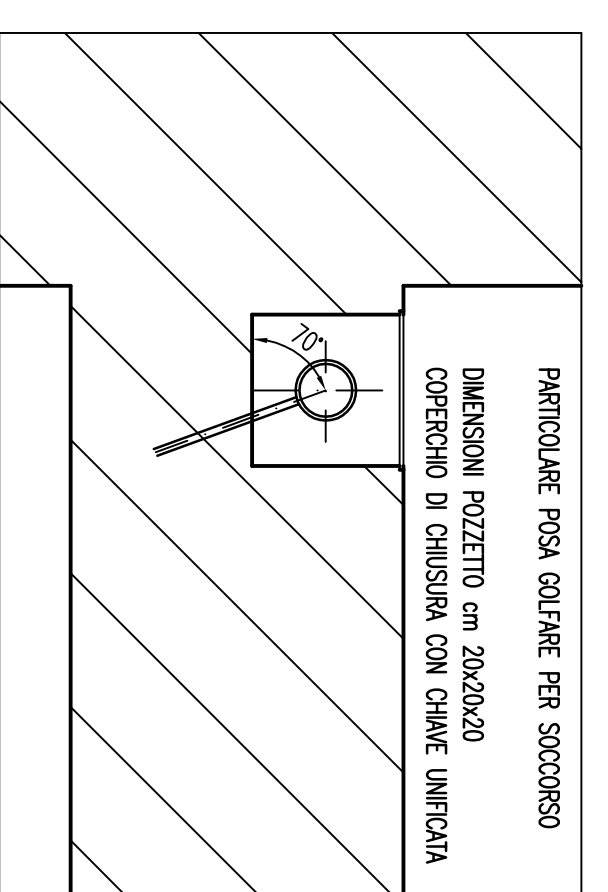

PARTICOLARE A-A


N.B. LA COSTRUZIONE DEL BOX DELLA TELECAMERA DOVRA' ESSERE CURATA AL FINE DI EVITARE CONDENSE ED APPANNAMENTI AL VETRO

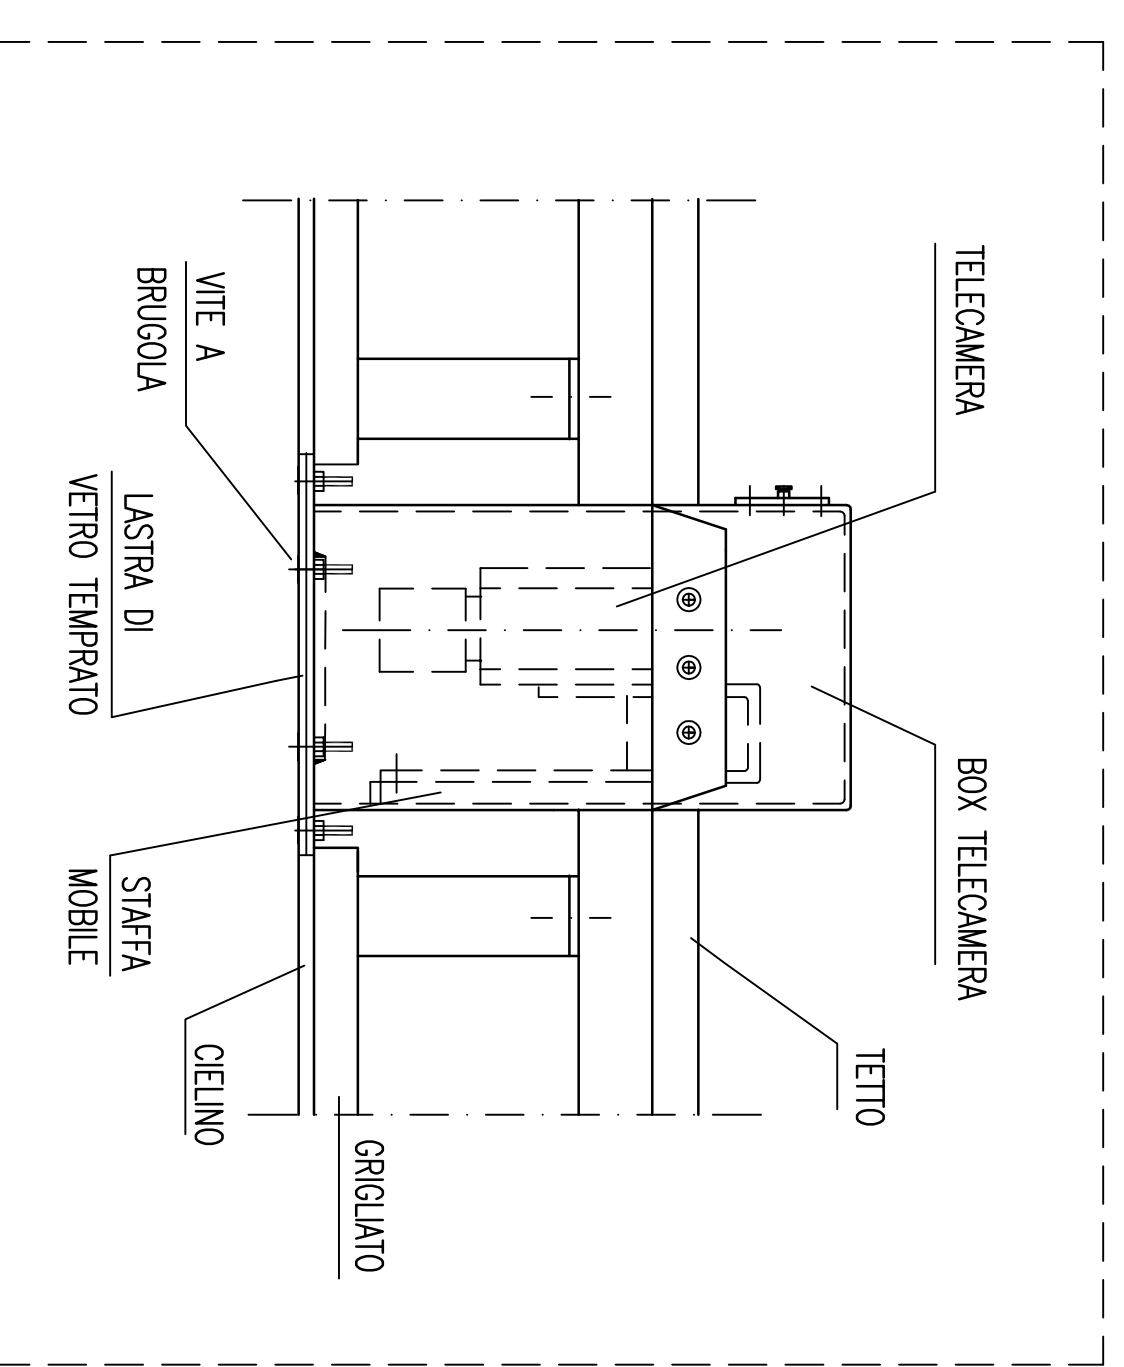

PARTICOLARE POSA TELECAMERA

- POSIZIONE PARTICOLARE A-A
- GANCO DI ATTACCO PER GOLPARE IN USO AL SOCCORSO MANUALE - ddn 1000
 - DIMENSIONI VANI PORTE AL RUSTICO : ALTEZZA 240 cm - LARGHEZZA 125 cm
 - LE PARETI DEI VANI CORSA DEVONO ESSERE FINITE A PIANO
 - LE OPERE MARGINE DEVONO CORRISPONDERE ALLE PRESCRIZIONI DEI VANI DEL FUSO RELATIVAMENTE ALLA AERAZIONE DEI VANI
 - IL FONDO FOSSA DEVE ESSERE TRATTATO CON VERNICI ANTIPOLVERE
 - GRANDI PER ACCESSO AL FONDO FOSSA (400X150X150 mm)

LEGENDA	
1	SEGNALETICA PER L'UTENZA
2	INDICAZIONE DI "FUORI SERVIZIO" RETROILLUMINATA
3	CASSONETTO PORTA SEGNALETICA
4	DISPLAY CON INDICAZIONE DEL PIANO RAGGIUNTO
5	CARTELLI SERIGRAFATI CON ISTRUZIONI UTENTE
6	PULSANTERIA DI PIANO CON TASTI ANTITANDALO E INDICAZIONI BRAILLE
7	IMBOTTE IN ACCIAIO INOX SATINATO
8	PORTA DELL'ASCENSORE CON ANTE IN VETRO LAMINATO
9	SERRANDA DI CHIUSURA
10	CIELINO GRIGLIATO PER INTERNO CABINA IN MATERIALE DI CLASSE "0"
11	TELECAMERA PER INTERNO CABINA POSATA NEL CIELINO

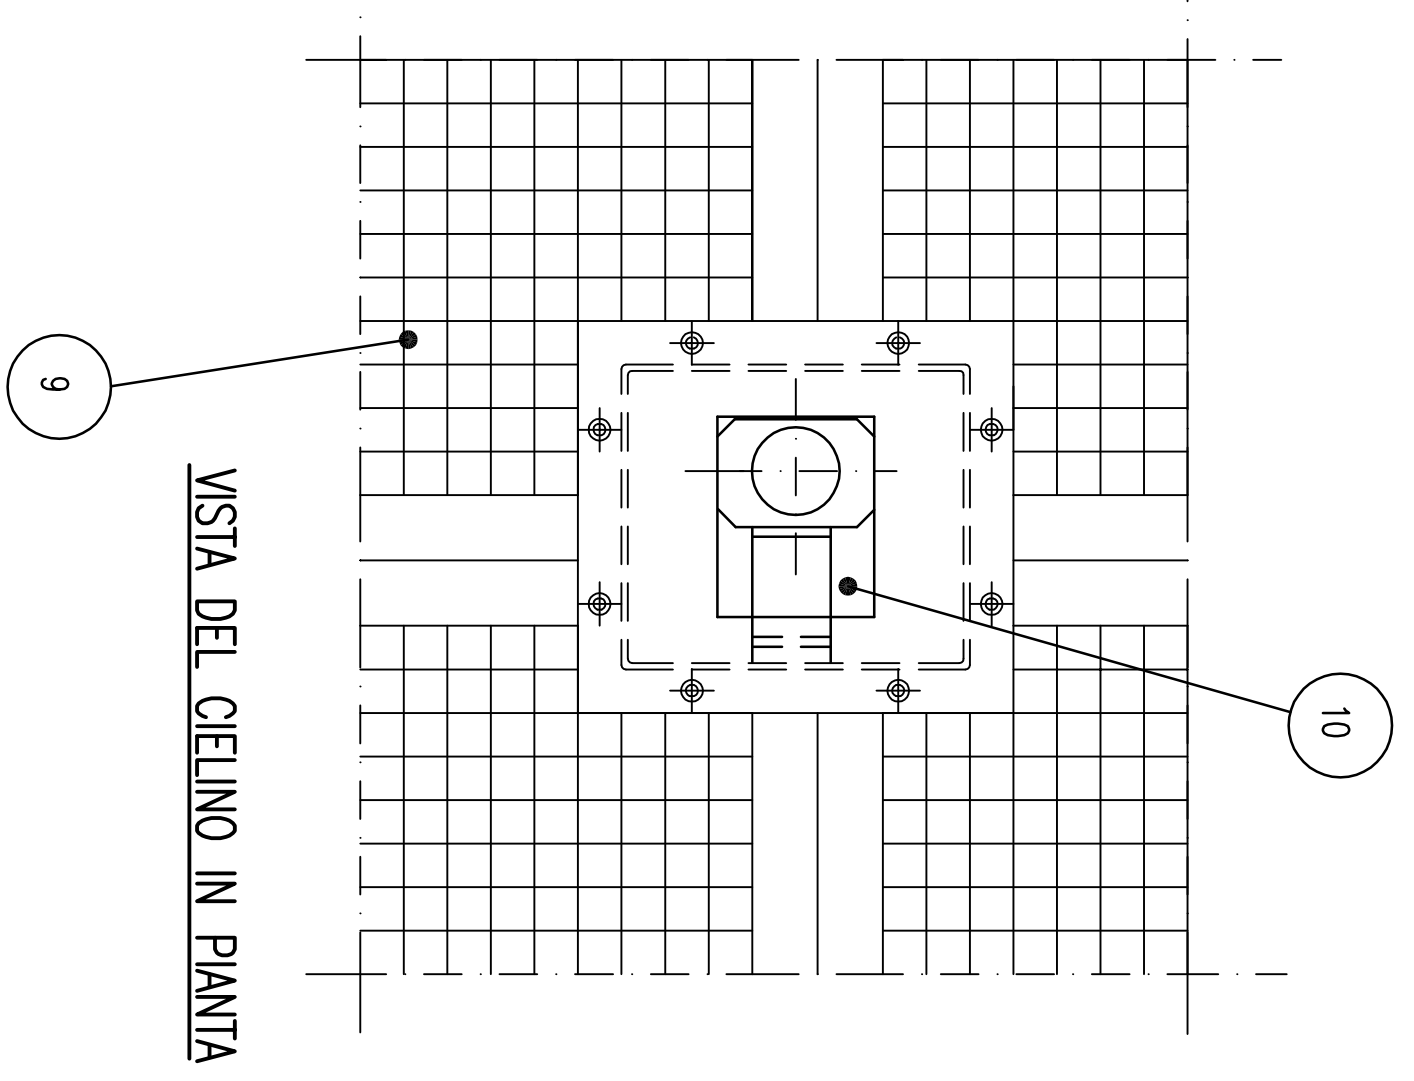

VISTA DEL CIELINO IN PIANTA

MINISTERO DELLE INFRASTRUTTURE E DEI TRASPORTI
REGIONE EMILIA ROMAGNA
COMUNE DI BOLOGNA

Ferrovie Emilia Romagna
FERROVIE EMILIA ROMAGNA S.R.L.

LINEA FERROVIARIA BOLOGNA - PORTOMAGGIORE

PROGETTAZIONE E COORDINAMENTO DELLA SICUREZZA IN FASE DI PROGETTAZIONE PROPEDEUTICHE ALLA REALIZZAZIONE DI INTERVENTI INFRASTRUTTURALI PER L'AMMODERNAMENTO ED IL POTENZIAMENTO DELLA LINEA

INTERAMENTO TRATTA SAN VITALE -RIMESSE
INTERAMENTO TRATTA VIA LARGA
PROGETTO DEFINITIVO

ASCENSORE TIPO
DOTAZIONI PARTICOLARI D'IMPIANTO

1	0	17/11/08	EMMISSIONE	0	17/11/08	EMMISSIONE	0	17/11/08	EMMISSIONE
8/01/2009	EMMISSIONE PER COS	17/11/08	EMMISSIONE	0	17/11/08	EMMISSIONE	0	17/11/08	EMMISSIONE

Commissio	Codice	Fase	Opera	Paralelizzare	Progressivo	Tipo	Scala	Dimensioni	IL COMMITTENTE
D0	L0	D	IM	SO	003	TP	1:10	840x594	

METRO ENGINEERING srl
Prof. Ing. Renato Vitaliani

S.T.E.P. S.n.c.
COGEO
Studio Geologico Associato

COORDINAMENTO
Dot. Ing. grande Carone
PROGETTAZIONE
Dot. Ing. grande Carone