
 


POSTO CENTRALE STAZIONE ROVERI

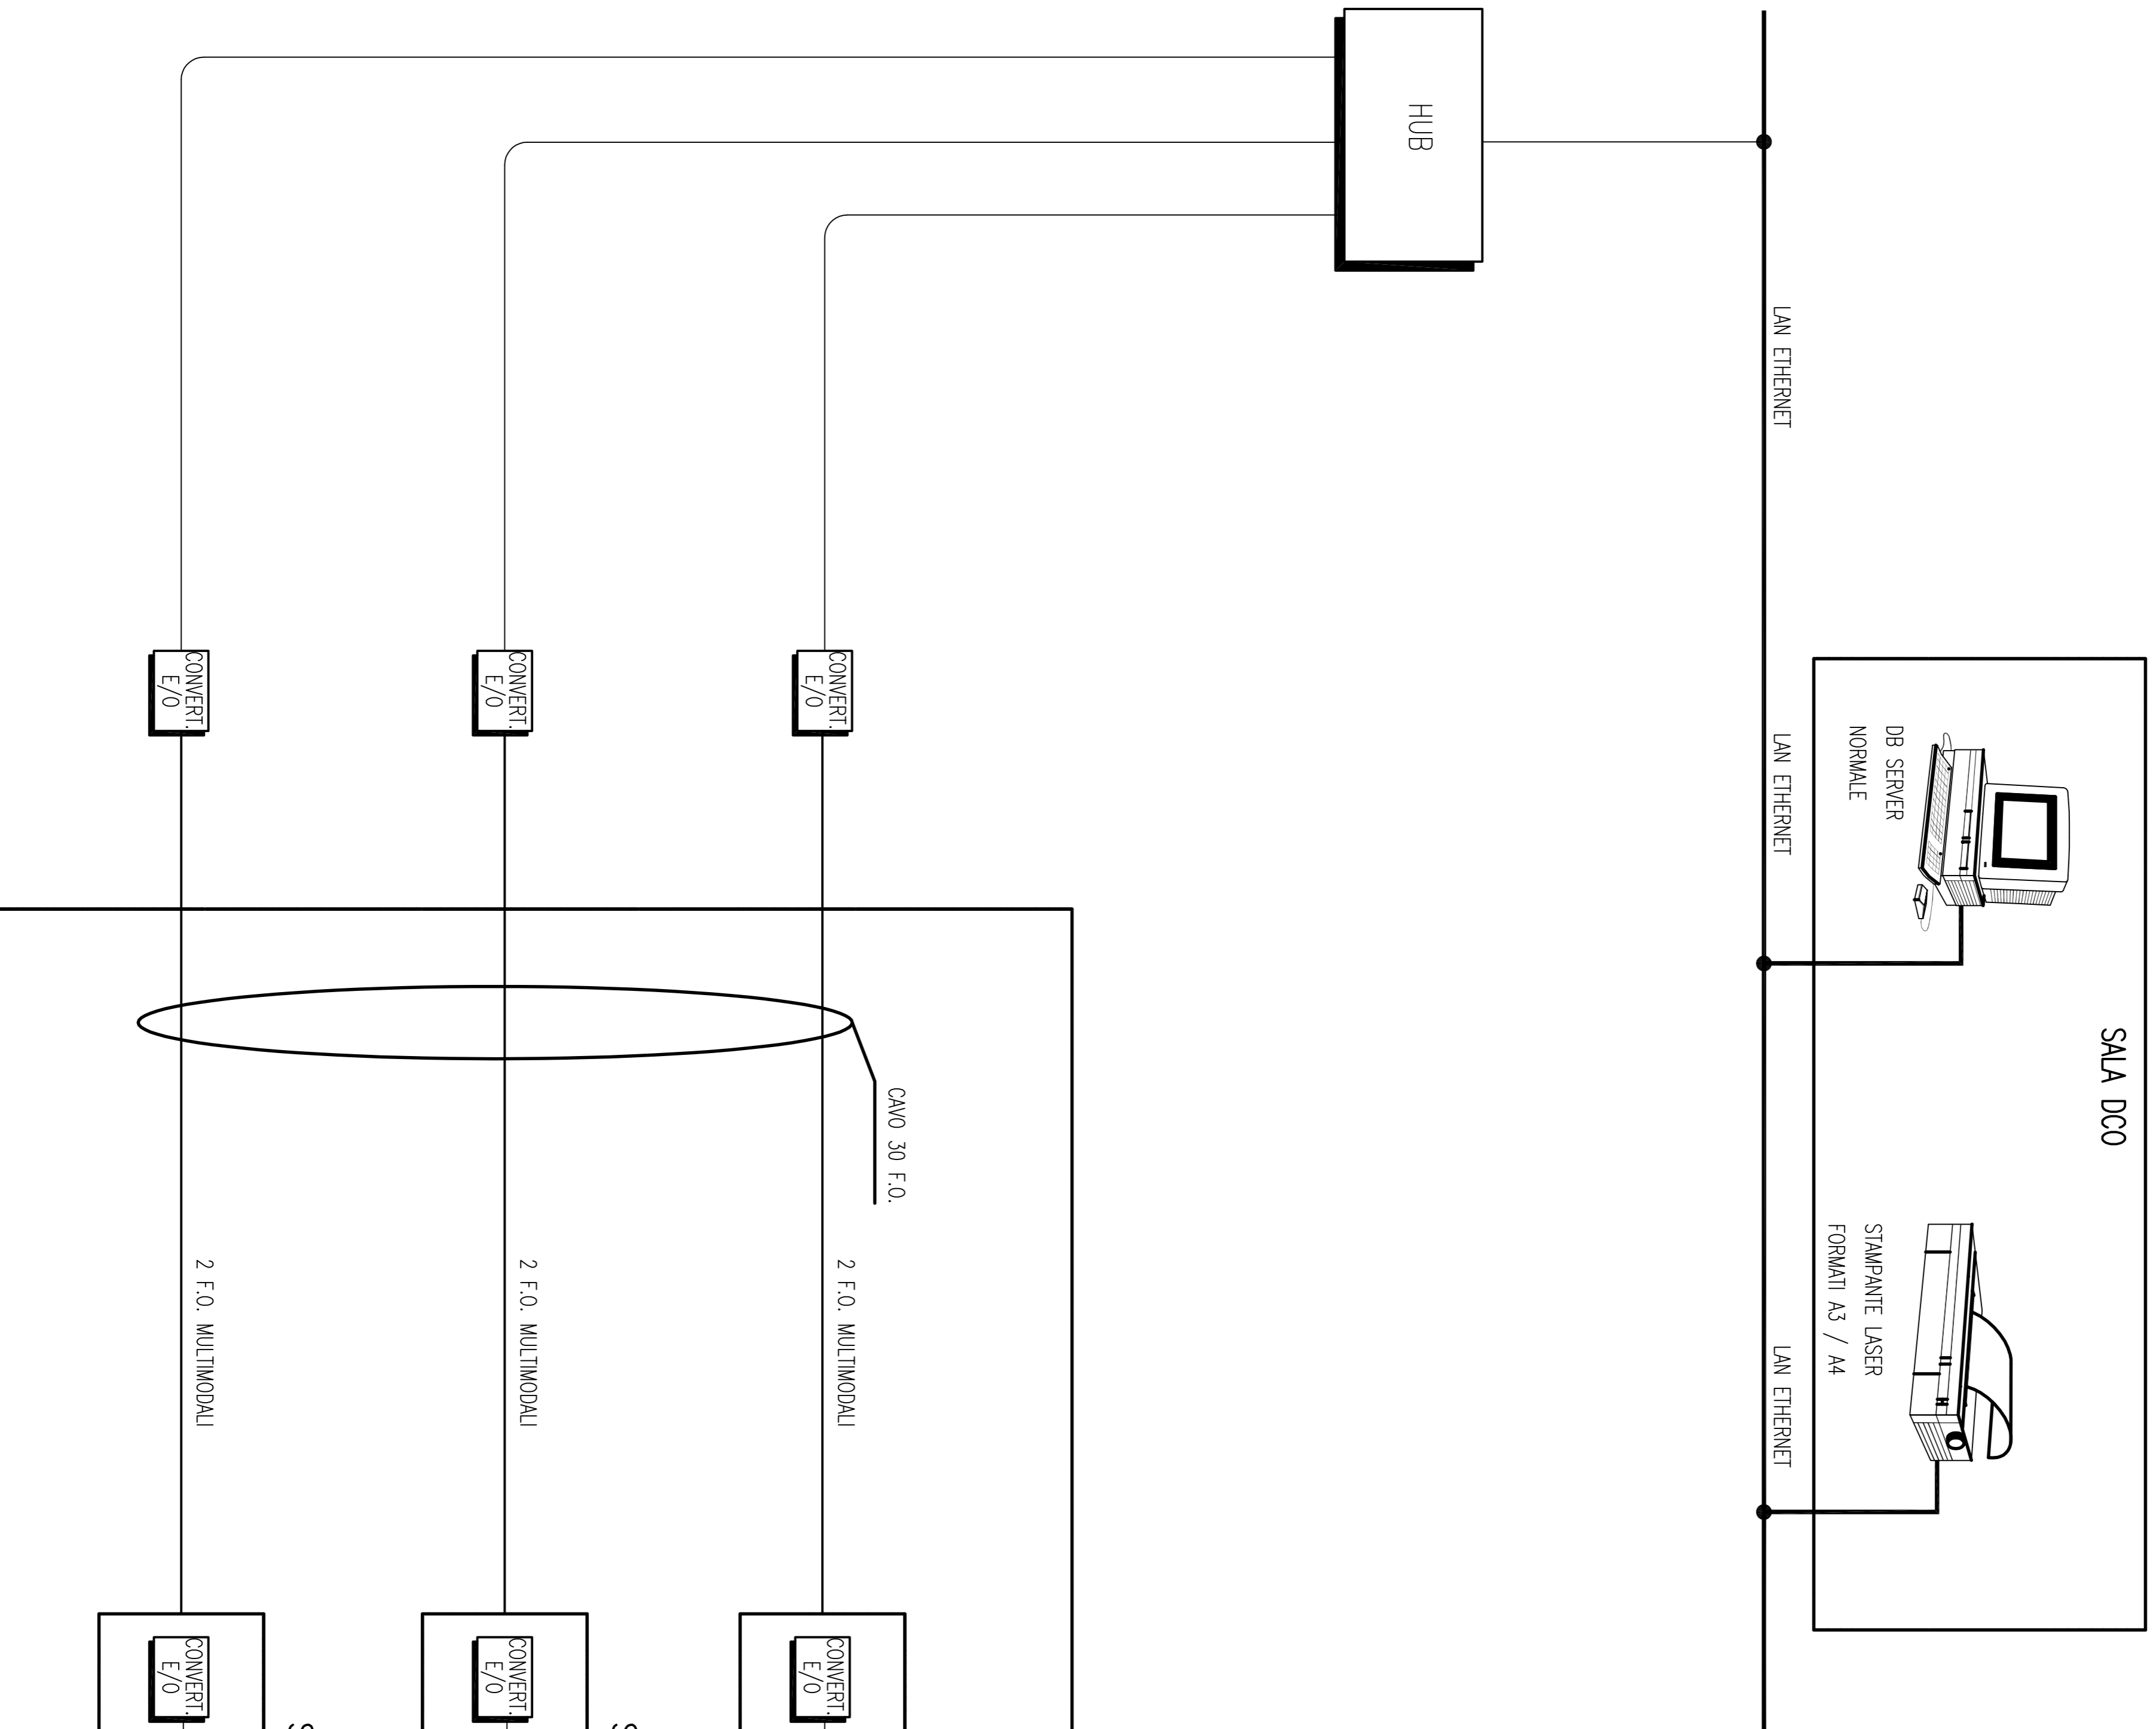

MINISTERO DELLE INFRASTRUTTURE E DEI TRASPORTI  
 REGIONE EMILIA ROMAGNA  
 COMUNE DI BOLOGNA

**FERROVIE EMILIA ROMAGNA S.r.l.**

**LINEA FERROVIARIA BOLOGNA - PORTOMAGGIORE**

PROGETTAZIONE E COORDINAMENTO DELLA SICUREZZA IN FASE DI PROGETTAZIONE  
 PROPEDEUTICHE ALLA REALIZZAZIONE DI INTERVENTI INFRASTRUTTURALI PER  
 L'AMMODERNAMENTO ED IL POTENZIAMENTO DELLA LINEA

**INTERRAMENTO TRATTA SAN VITALE - RIMESSE**  
**INTERRAMENTO TRATTA VIA LARGA**  
**PROGETTO DEFINITIVO**

| Numero | Descrizione       | Autore | Data     | Revisione | Verificato | Approvato |
|--------|-------------------|--------|----------|-----------|------------|-----------|
| 1      | EMISSIONE PER COS |        | 30/12/08 |           |            |           |
| 0      | EMISSIONE         |        | 17/11/08 |           |            |           |

**SISTEMA DI TELEOPERAZIONI**  
**SCHEMA DI PRINCIPIO**

| Comparto | Libro | Fase | Opera | Parte Opera | Programma | Tipo | Scala | Dimensioni | IL COMMITTENTE |
|----------|-------|------|-------|-------------|-----------|------|-------|------------|----------------|
| D0       | L0    | D    | IM    | TL          | 002       | SC   |       | 84x50      |                |

|  |   |
|--|---|
| <br>METRO ENGINEERING srl<br>S.T.E.P. S.n.c. | <br>COGEO<br>Studio Geologico Associato |
|--|---|

|   |   |
|---|---|
| <br>COORDINAMENTO<br>Design gruppo centrale | <br>PROGETTAZIONE<br>Design gruppo centrale |
|---|---|