


| ELABORATO PLANIMETRICO | |
|--|----|
| Compilato da: Festi Paolo | |
| Iscritto all'albo: Geometra Dipendente Pubblico | |
| Prov. | N. |


**Agenzia del Territorio
CATASTO FABBRICATI
Ufficio Provinciale di
Bologna**

| | | | |
|--------------------------------------|-------------|--|---------------------|
| Comune di Bologna | | Protocollo n. BO0060201 del 16/03/2012 | |
| Sezione: | Foglio: 199 | Particella: 77 | Tipo Mappale n. del |
| Dimostrazione grafica dei subalterni | | | Scala 1 : 100 |

Catasto dei Fabbricati - Situazione al 19/03/2012 - Comune di BOLOGNA (A944) - < Foglio: 199 - Particella: 77 - Elaborato planimetrico >

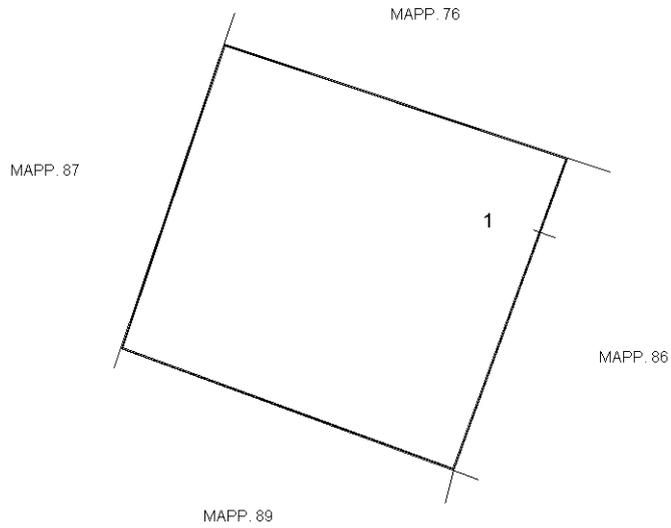

PIANO TERRA

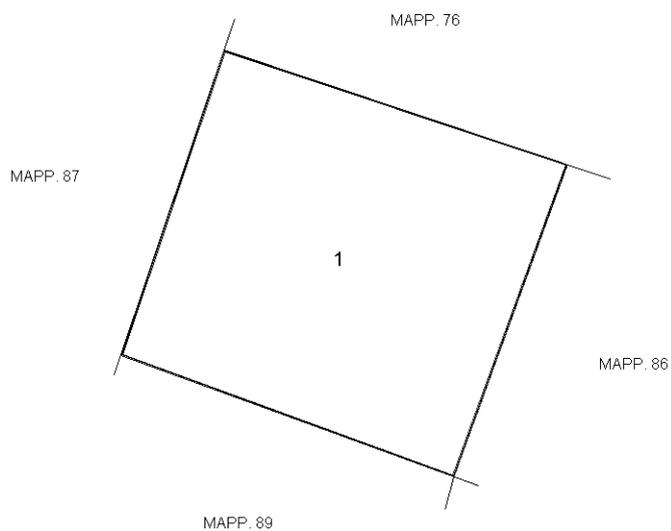

PIANO PRIMO



Ultima planimetria in atti

Ufficio Provinciale di: BOLOGNA

Comune di: BOLOGNA

Elenco Subalterni

ACCERTAMENTO DELLA PROPRIETA IMMOBILIARE URBANA

ELENCO DEI SUBALTERNI ASSEGNATI

| Comune | | Sezione | Foglio 199 | Particella 77 | | Tipo mappale | del: |
|--------|-----------------------|---------|---------------|------------------|------|--------------------------------|------|
| Sub | UBICAZIONE via/piazza | n° civ | Piani | Scala | Int. | DESCRIZIONE | |
| 1 | via santa caterina | 17 | T-1 | | | SOPPRESSO UNITA' COLLABENTE | |

Rilasciata da: **Servizio Telematico**