


ELABORATO PLANIMETRICO	
Compilato da: Festi Paolo	
Iscritto all'albo: Geometra Dipendente Pubblico	
Prov.	N.

Agenzia delle Entrate
CATASTO FABBRICATI
Ufficio Provinciale di
Bologna

Comune di Castel Maggiore		Protocollo n. BO0013566 del 01/02/2017	
Sezione:	Foglio: 20	Particella: 26	Tipo Mappale n. del

Dimostrazione grafica dei subalterni Scala 1 : 800

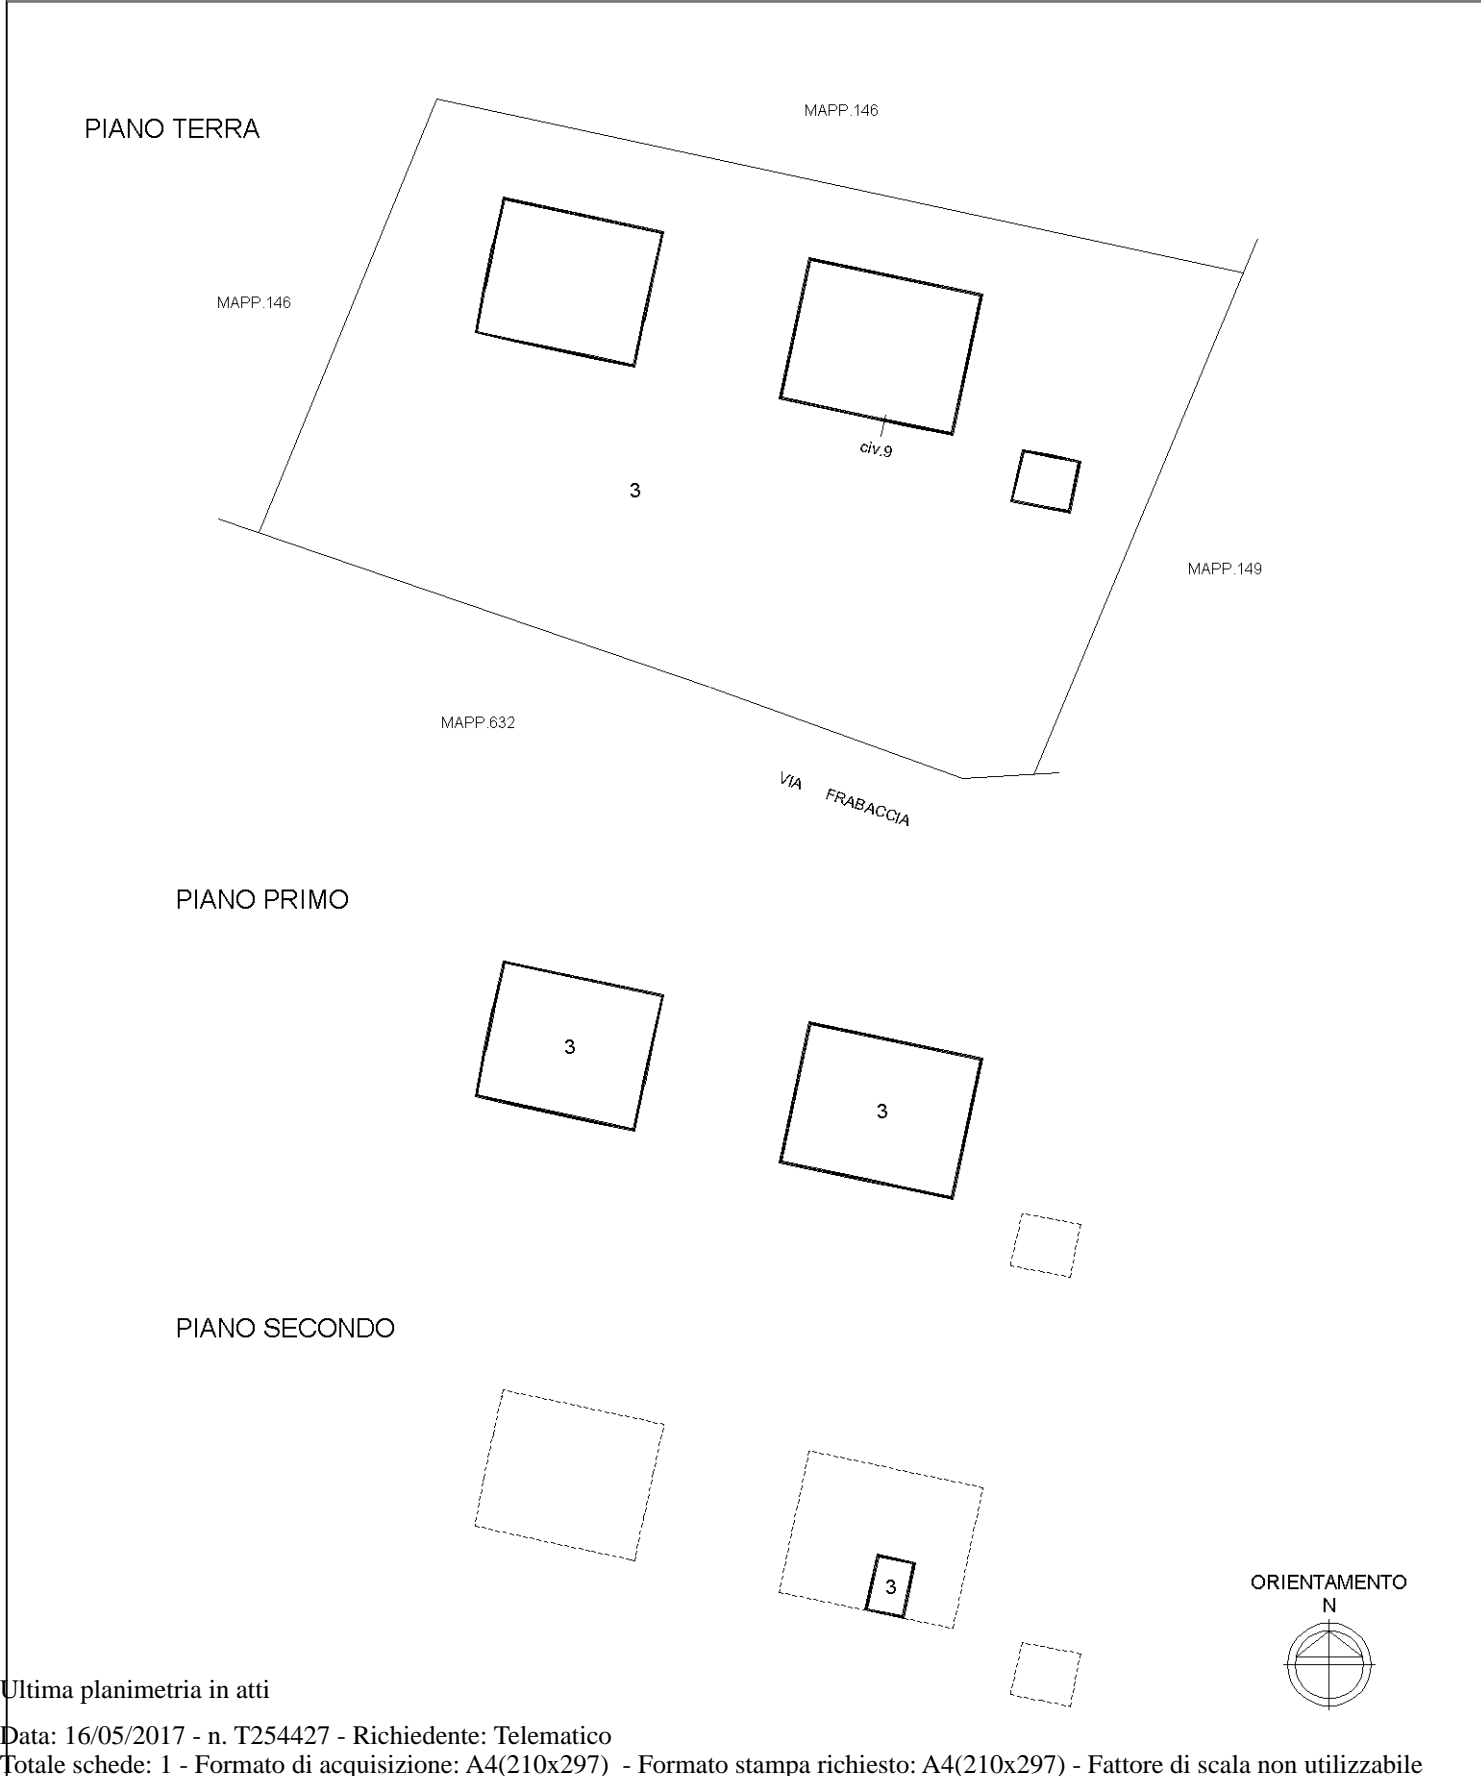

Ultima planimetria in atti

Catasto dei Fabbricati - Situazione al 16/05/2017 - Comune di CASTEL MAGGIORE (C204) - < Foglio: 20 - Particella: 26 - Elaborato planimetrico >