

**Agenzia delle Entrate
CATASTO FABBRICATI
Ufficio Provinciale di
Bologna**

Dichiarazione protocollo n. BO0070008 del 10/06/2019

Comune di Bologna

Via Barberia

civ. 11

Identificativi Catastali:

Sezione:

Foglio: 200

Particella: 142

Subalterno: 49

Compilata da:

Festi Paolo

Iscritto all'albo:
Geometra Dipendente Pubblico


Prov.

N.

Planimetria


Scheda n. 1

Scala 1:200

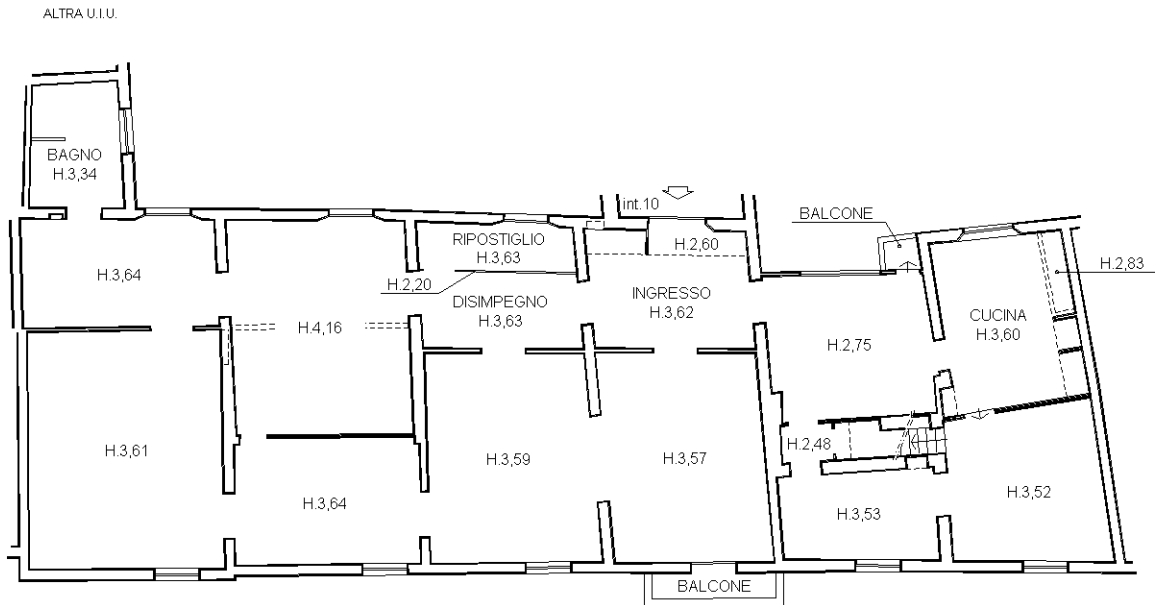


PIANO PRIMO

VIA BARBERIA

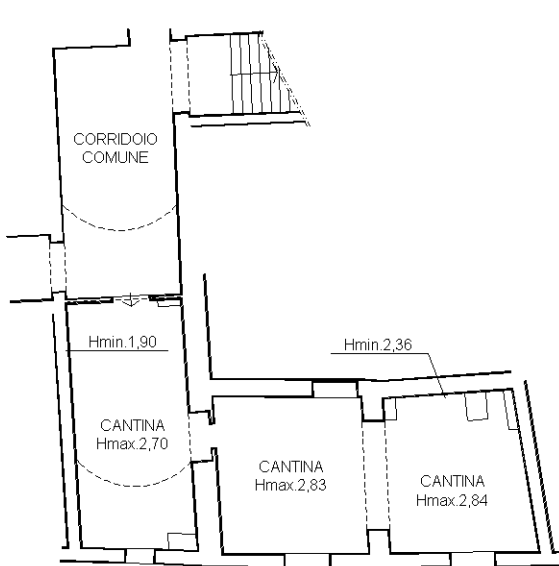

PIANO INTERRATO

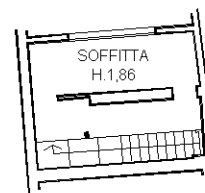

PIANO PRIMO (AMMEZZATO)

ORIENTAMENTO

N



Ultima planimetria in atti