


**Agenzia delle Entrate**  
**CATASTO FABBRICATI**  
**Ufficio Provinciale di**  
**Bologna**

**ELABORATO PLANIMETRICO**  
Compilato da:  
**Galletti Maurizio**  
Iscritto all'albo:  
**Geometri**  
Prov. **Bologna** N. **2459**

Comune di **Bologna** Protocollo n. BO0241294 del 10/12/2013  
Sezione: Foglio: **72** Particella: **1012** Tipo Mappale n. **237685** del **05/12/2013**

Dimostrazione grafica dei subalterni Scala 1 : 500

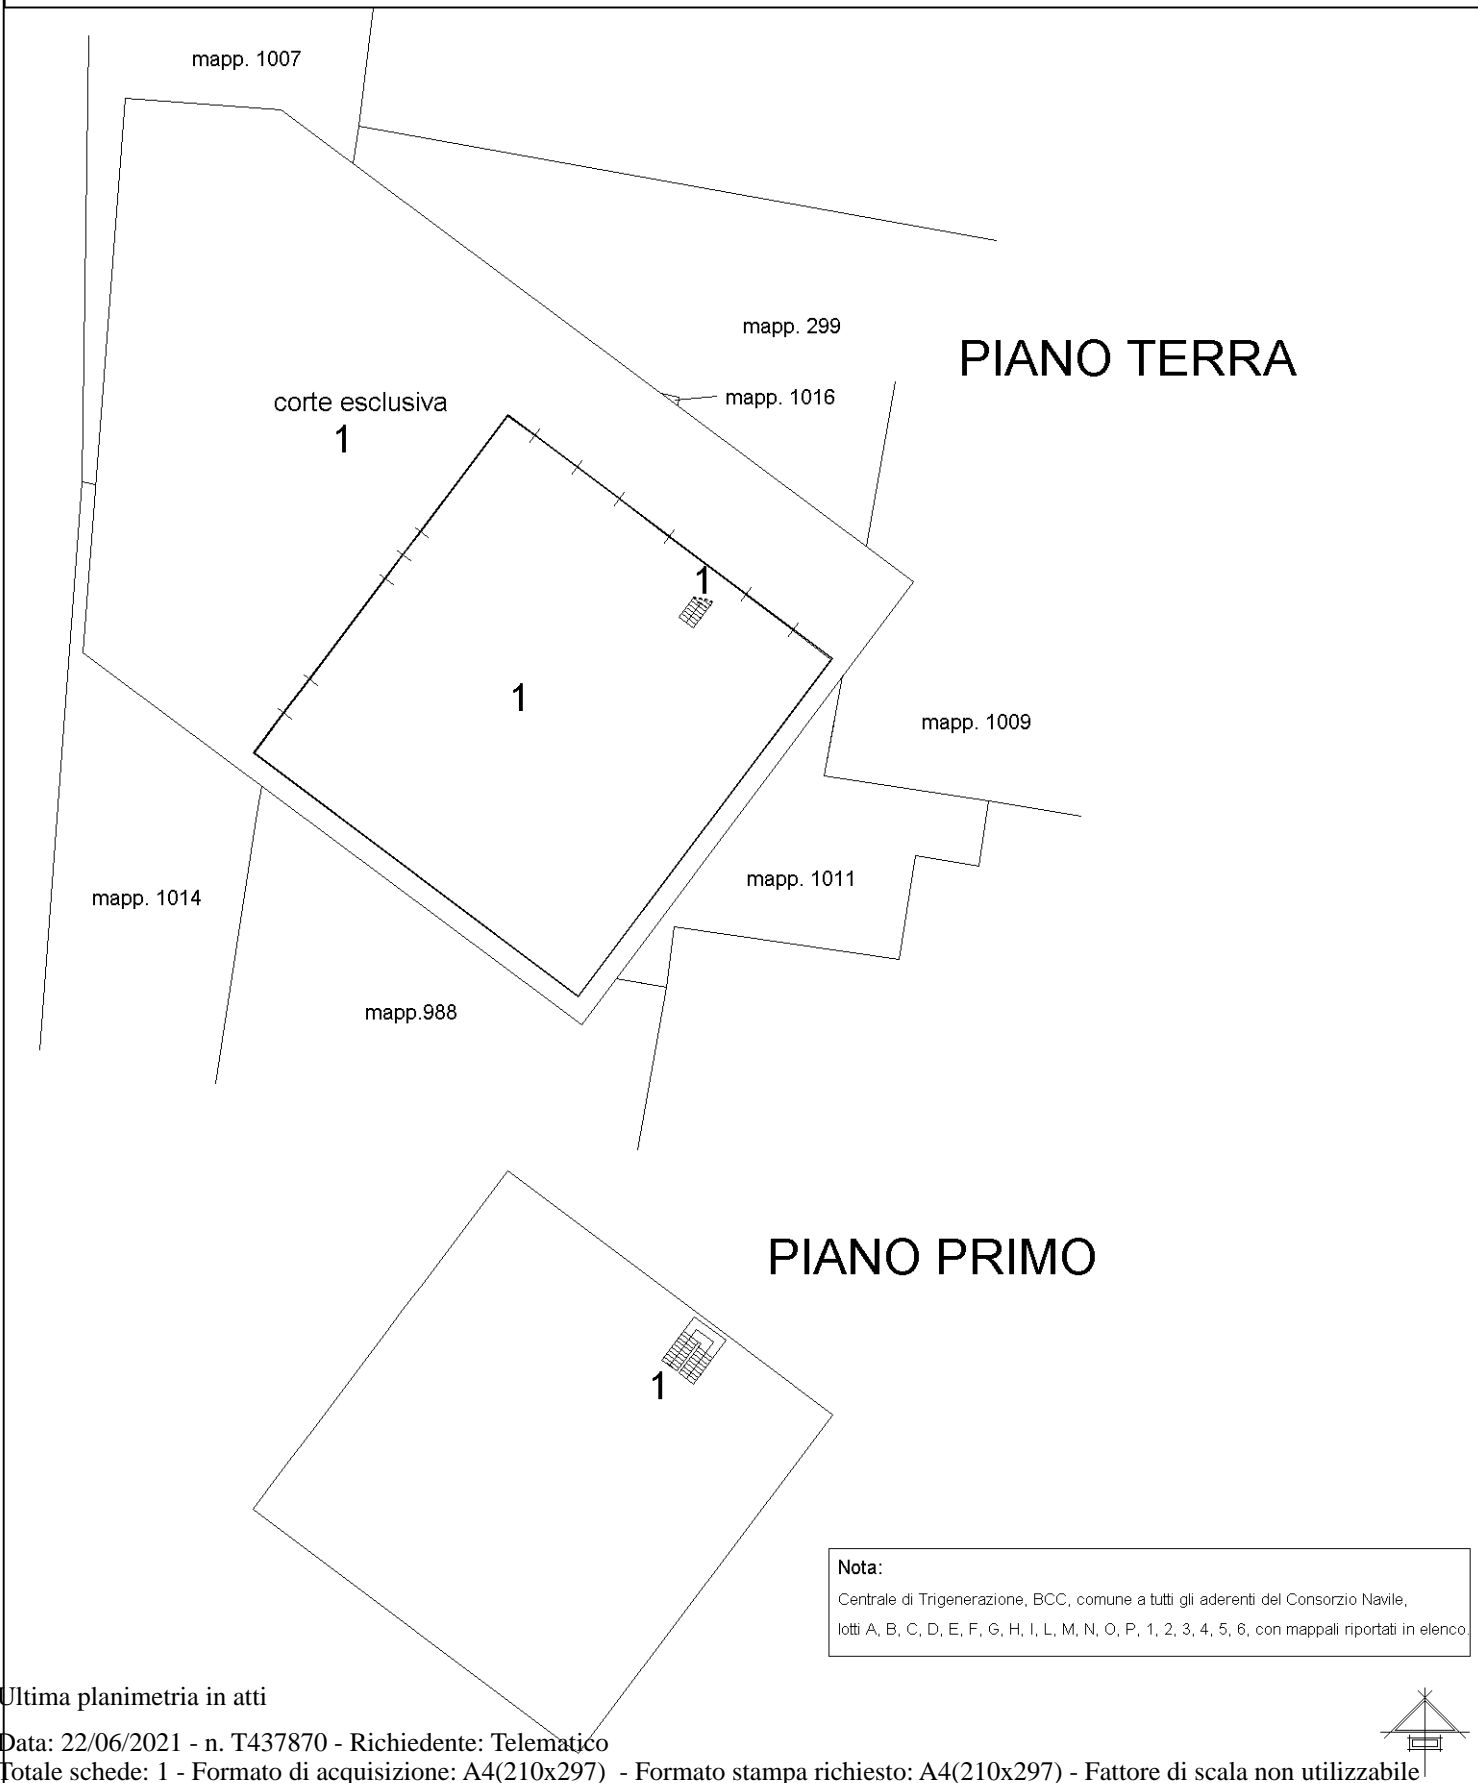

**Nota:**  
Centrale di Trigenerazione, BCC, comune a tutti gli aderenti del Consorzio Navile,  
lotti A, B, C, D, E, F, G, H, I, L, M, N, O, P, 1, 2, 3, 4, 5, 6, con mappali riportati in elenco

Ultima planimetria in atti



Catasto dei Fabbricati - Situazione al 22/06/2021 - Comune di BOLOGNA (A944) - < Foglio: 72 - Particella: 1012 - Elaborato planimetrico >