


INDIVIDUAZIONE DEGLI ALBERI DA ABBATTERE E NUOVE PIANTUMAZIONI

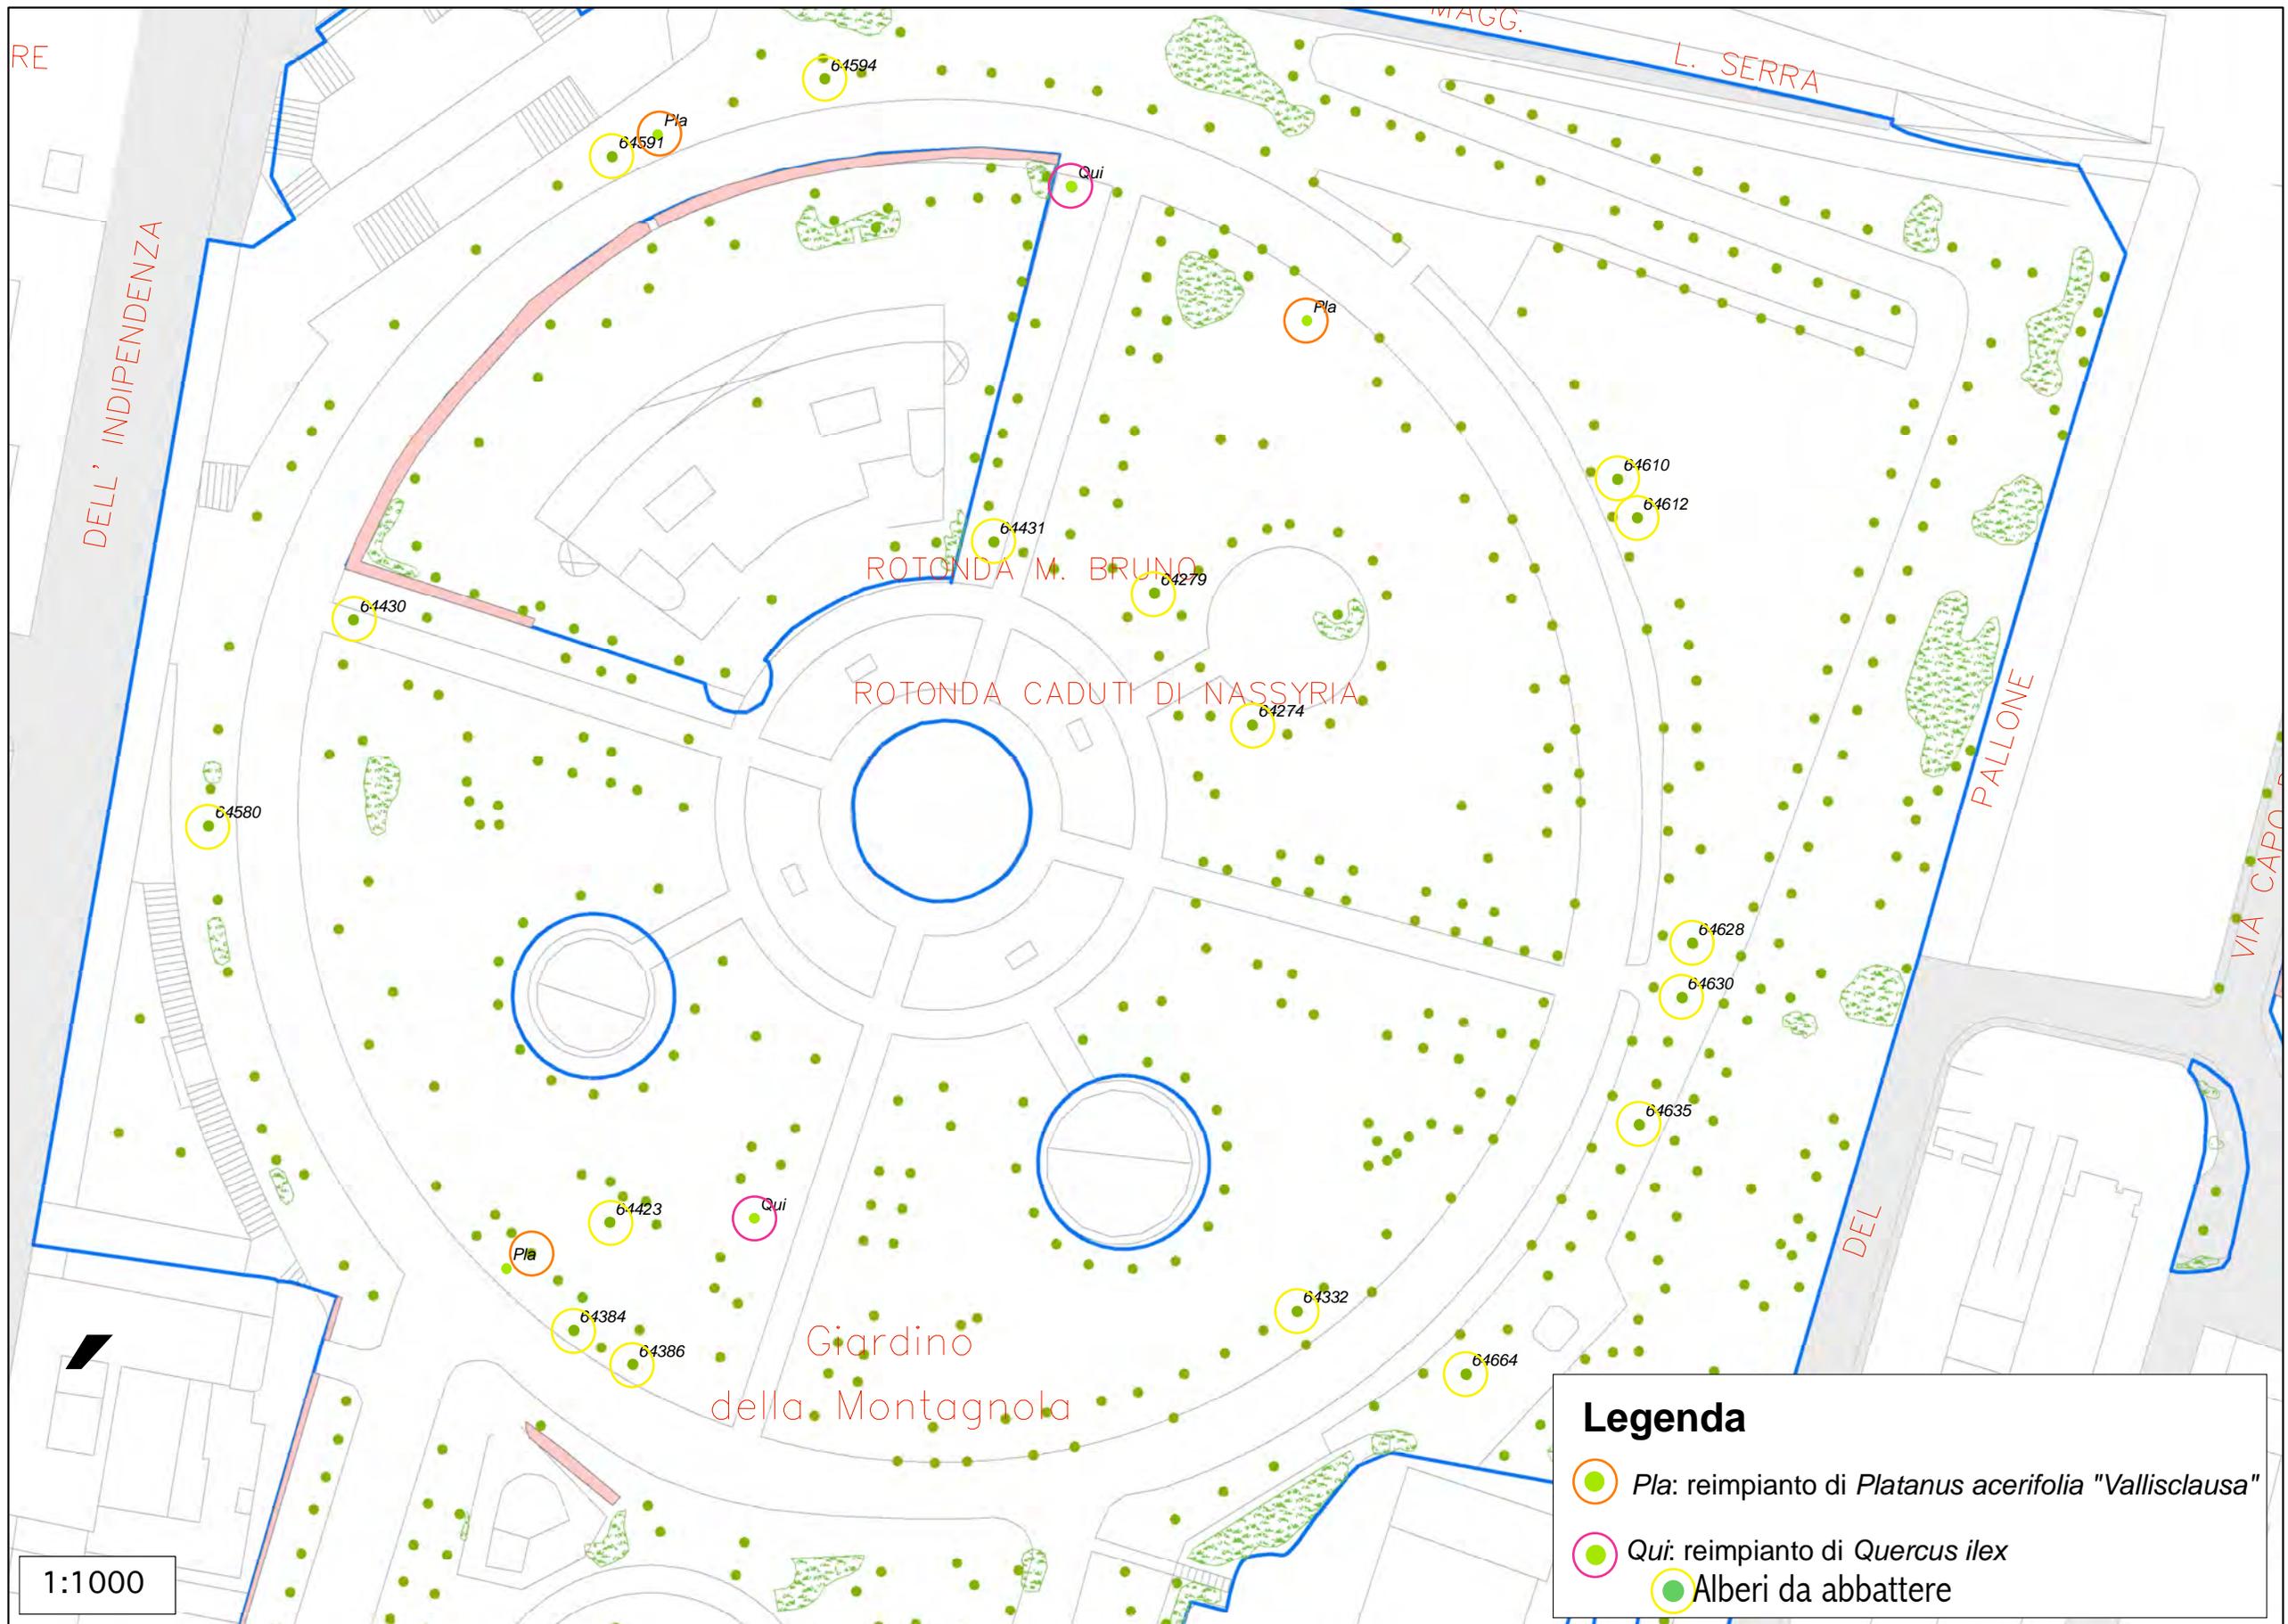

1:1000

Legenda

- Pla*: reimpianto di *Platanus acerifolia* "Vallisclausa"
- Qui*: reimpianto di *Quercus ilex*
- Alberi da abbattere