

N

AREA SGAMBATURA CANI

VIA DEL PALLONE

recinzione esistente

nuova recinzione h 1,80

chiosco gelati

ceramica

piattaforma legno

ghiaietto

grato

asfalto

stabilizzato calcareo



AREA SGAMBATURA CANI

nuova recinzione h 1,80


terreno stabilizzato con finitura in ghiaio

nuova recinzione h 1,80


asfalto

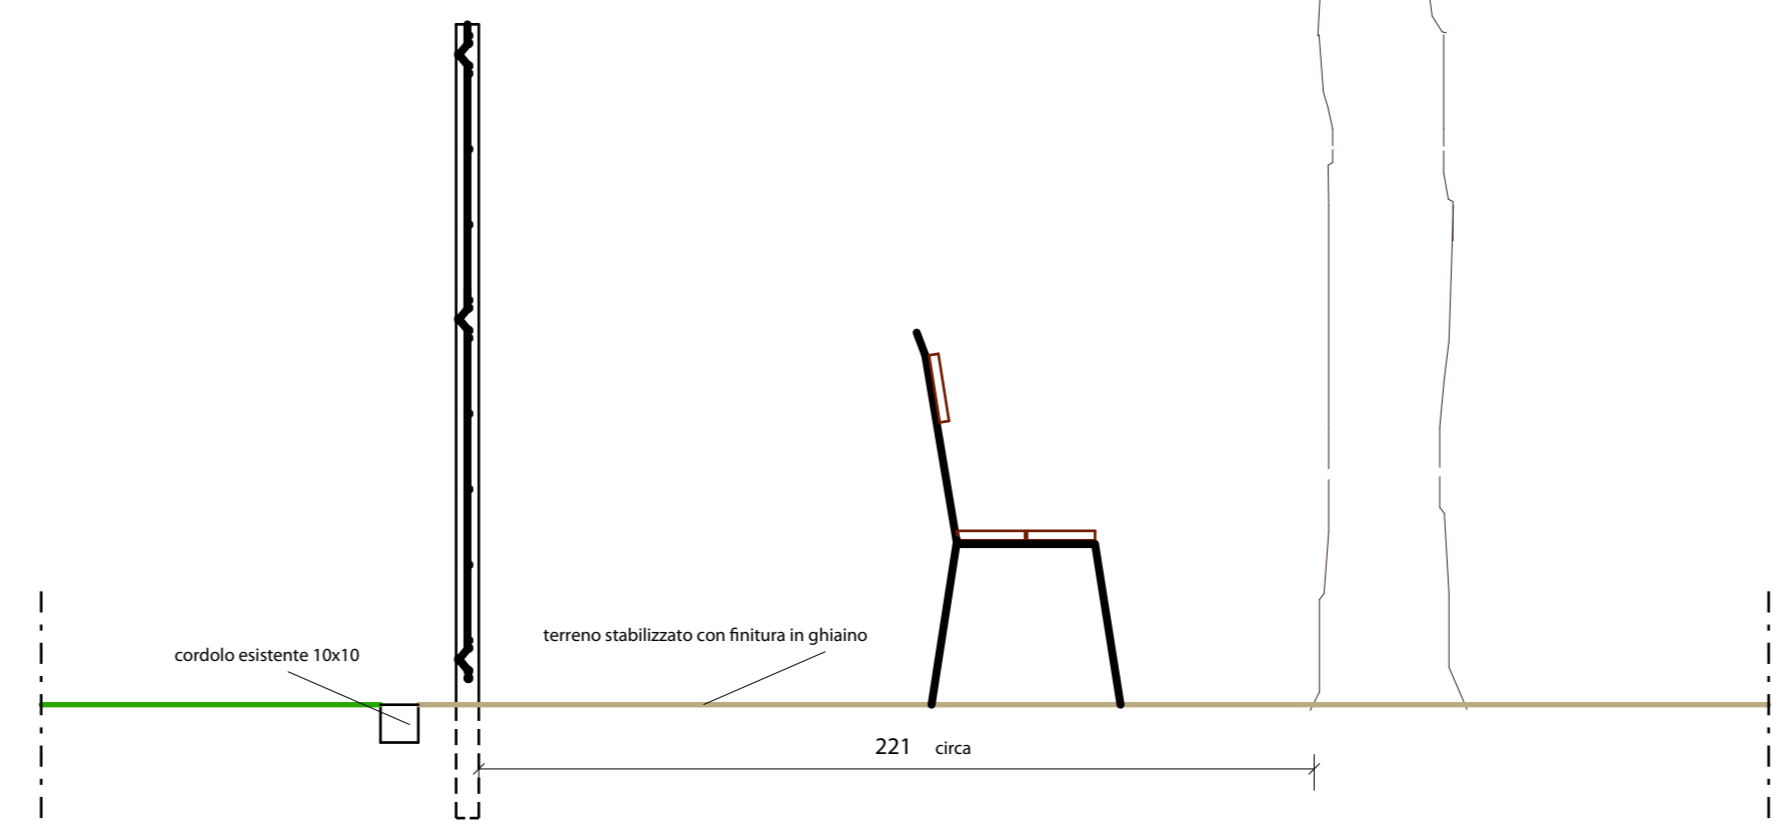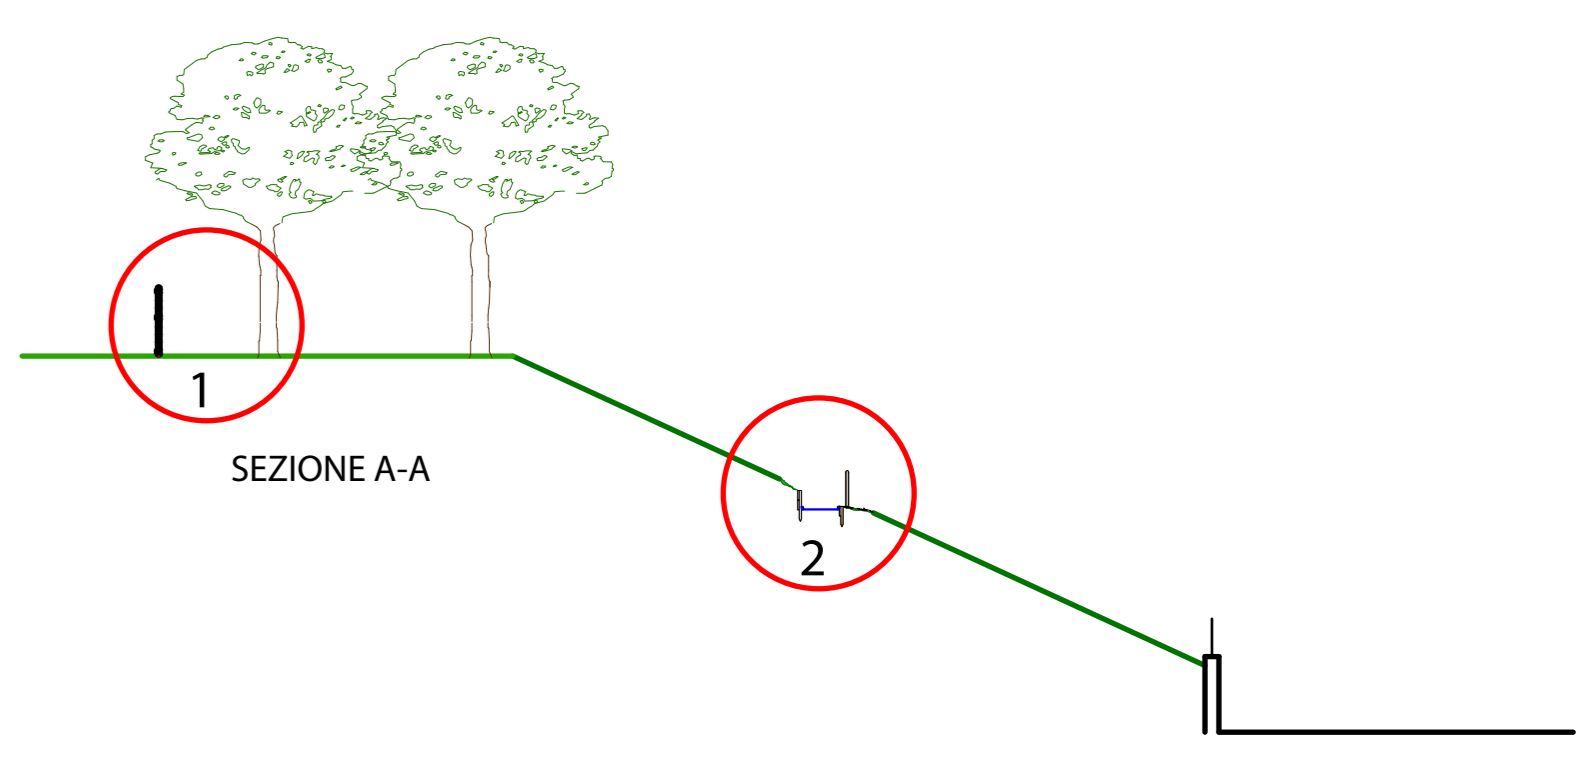

PARTICOLARE 1 scala 1:20

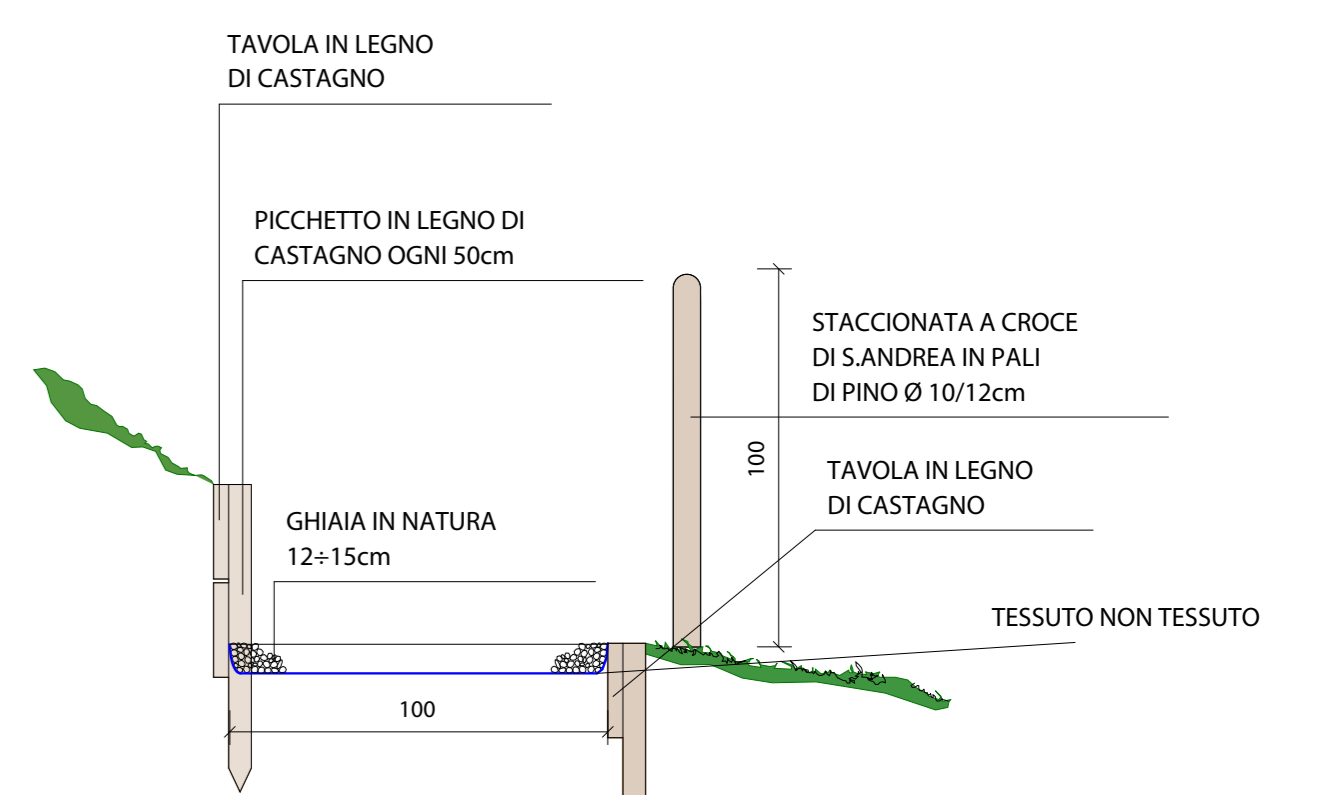

PARTICOLARE 2 scala 1:20

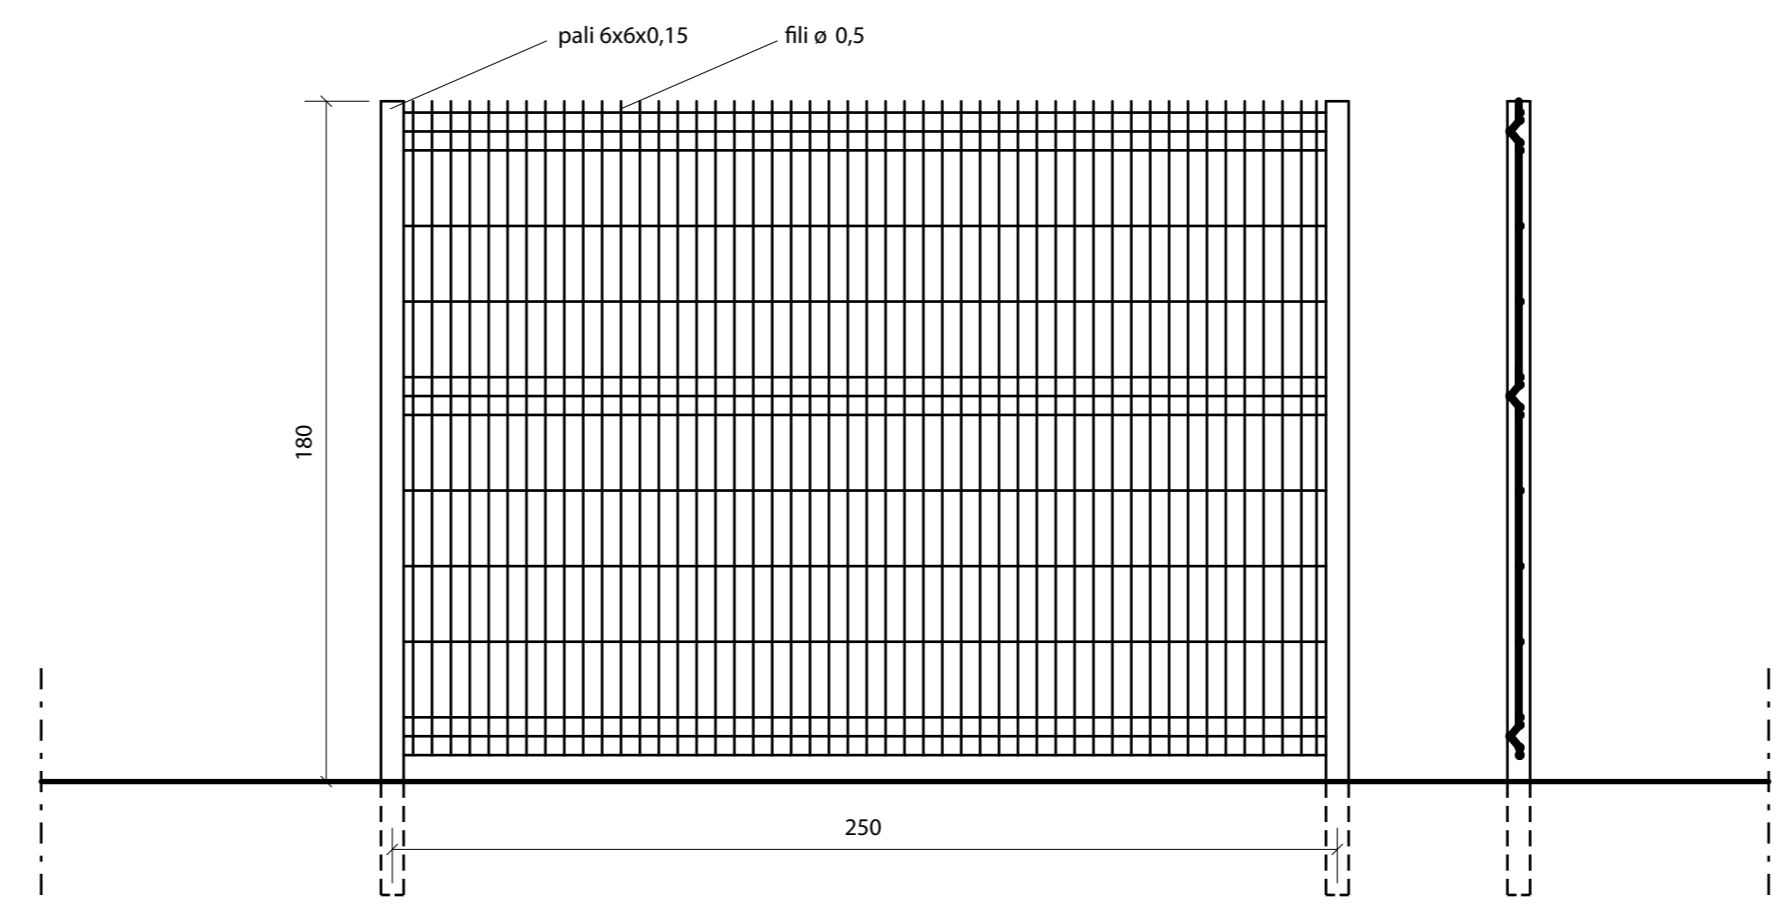

PARTICOLARE CANCELLATA 1:20