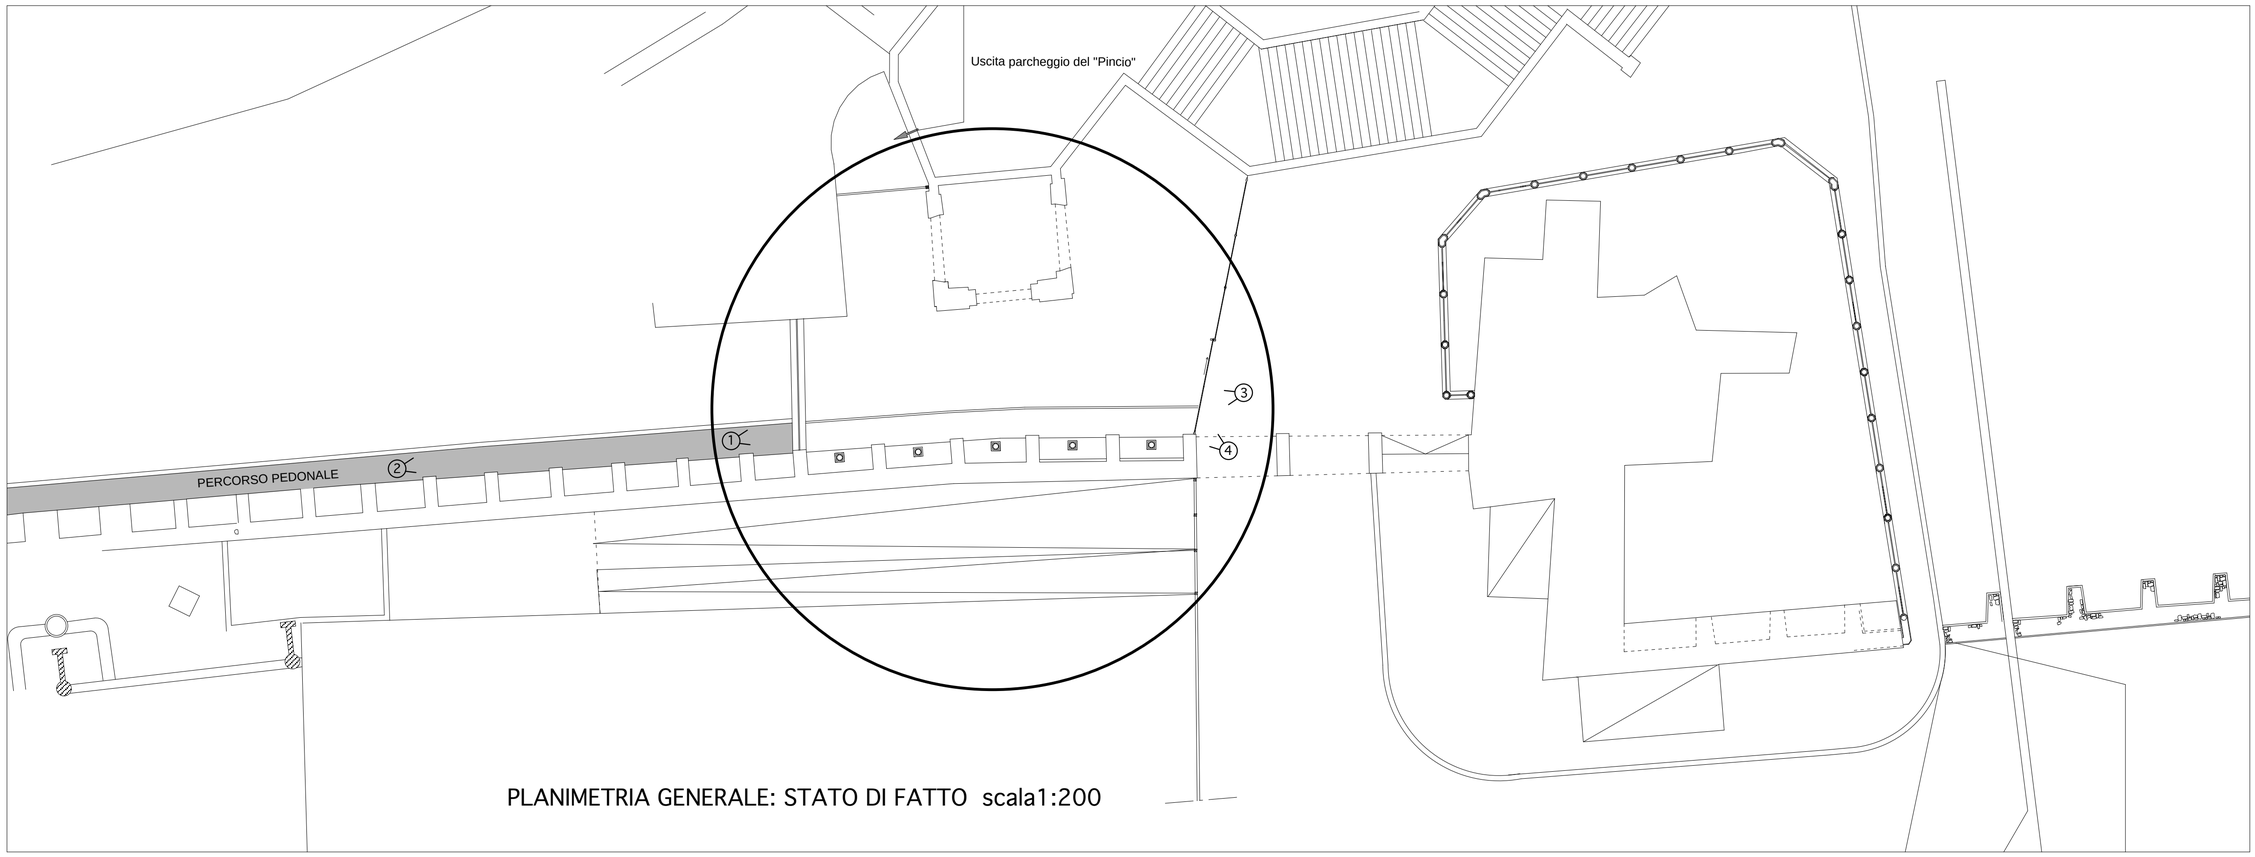

PLANIMETRIA GENERALE: STATO DI FATTO scala1:200

PARTICOLARI TAGLIO MURETTO E NUOVO CANCELLO

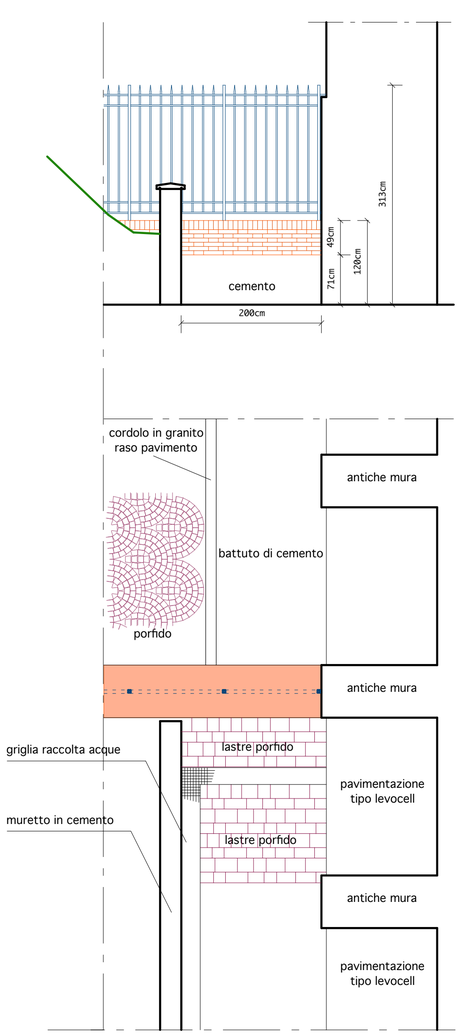

rilievo pianta 1:50

1

2

3

4

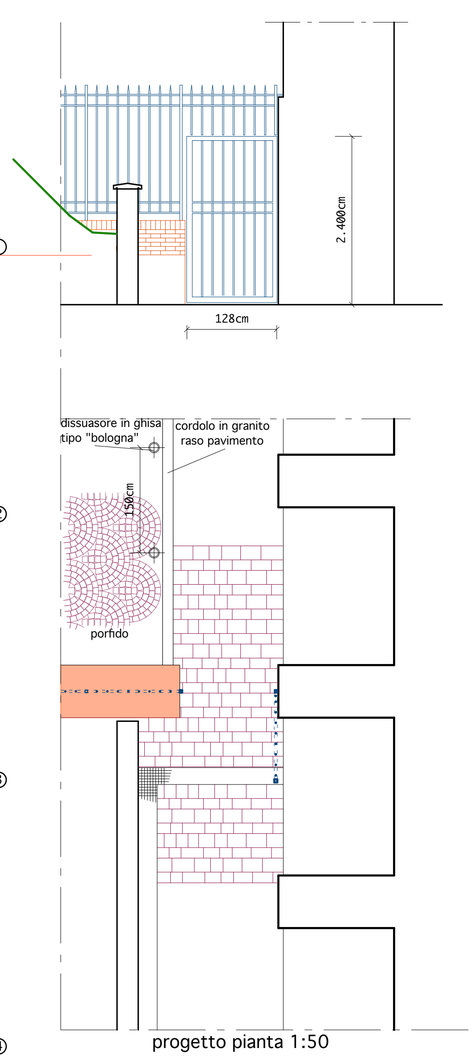

progetto pianta 1:50

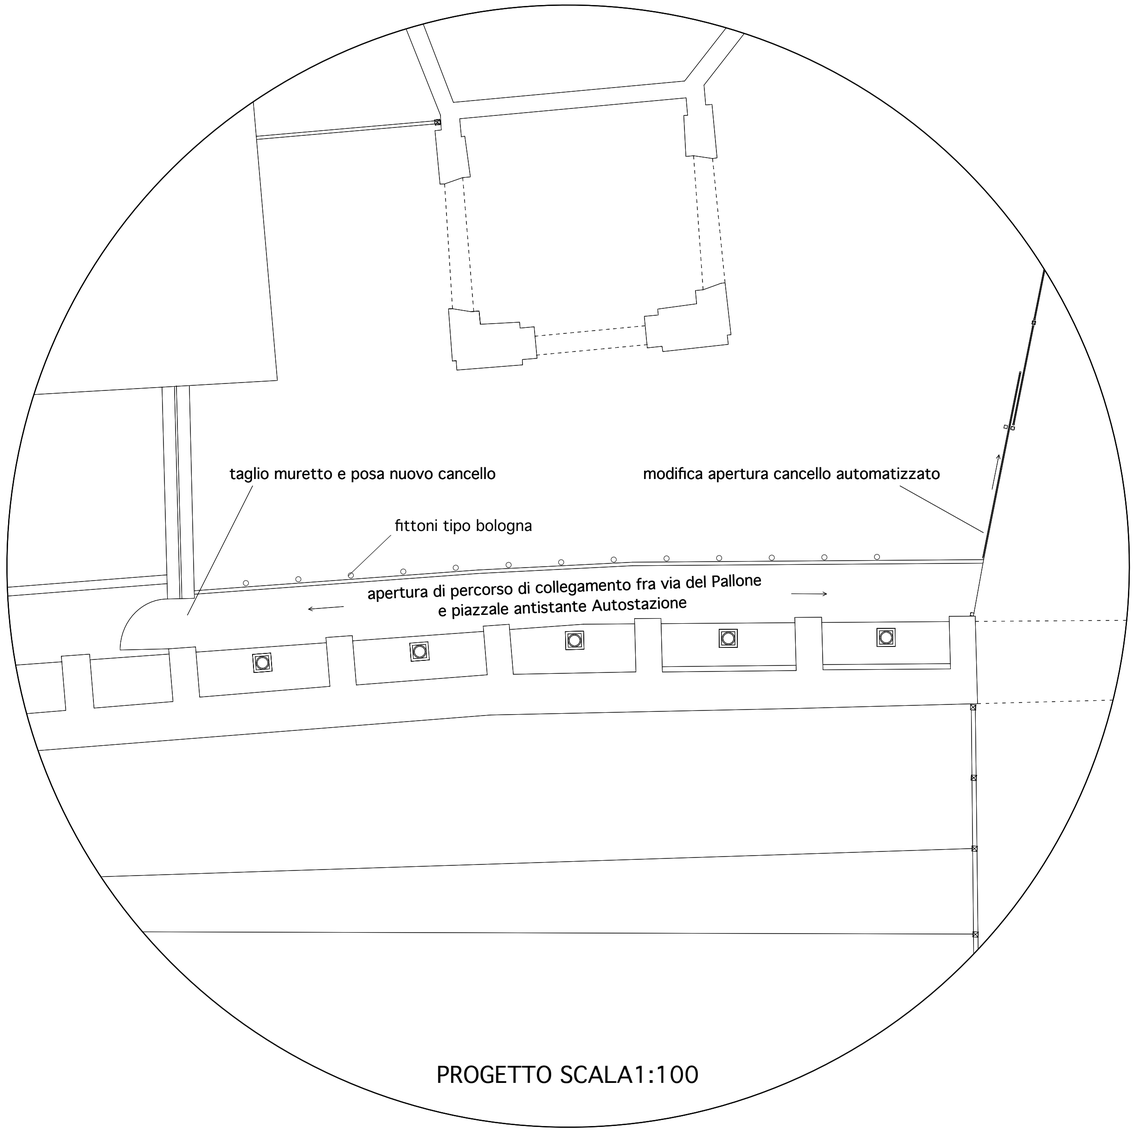

PROGETTO SCALA1:100