

PRG '85

PIANO REGOLATORE GENERALE

ESECUTIVO DAL 13-9-1989 APPROVATO DALLA GIUNTA REGIONALE IL 20-10-1989

PEOPLE MOVER
VARIANTE GRAFICA E NORMATIVA AL VIGENTE PRG
AI SENSI DELL'ART. 15 DELLA L.R. 47/78
E SUE MODIFICHE E INTEGRAZIONI
(QUARTIERI NAVILE BORGIO PANIGALE)

GRUPPO DI LAVORO
Ing. Mauro Bertucci
Dot. SSA Nadia Calbi
Ing. Giorgio Bolognini
Ing. Michele Tarozzi

redazione grafica: Ivan Passuti, Massimo Poggiali
segreteria: Sonia Barbieri, Morena Gamberti, Pina Zambelli

IL DIRETTORE DEL SETTORE
PROGRAMMI URBANISTICI ED ILZD
Dot. Giacomo Capuzzimatti

SEGRETARIO GENERALE
Avv. Marcello Nagoli

ASSESSORE
Virginio Merola

SINDACO
Sergio Gastano Cofferati


5.1 f.28
scala 1:2.000

STATO ATTUALE

COMUNE DI BOLOGNA

- Piano Regolatore Generale PRG 85**
- Delimitazione di Zona
 - Zona da sottoporre a intervento urbanistico preventivo (R3)
 - Delimitazione Zona Integrata di Settore (R5)
 - Delimitazione dei Comparti minimi di intervento (R5)
 - Subzone
 - R1 Testi Zone
 - R5.6e Testi Comparti

- Carta Tecnica Comunale CTC**
- Limite di corso o specchio d'acqua naturale o artificiale
 - Limite di salto d'acqua
 - Canale di scolo, canaletta irrigua
 - Binario ferroviario in galleria
 - Binario ferroviario a scartamento ordinario
 - Ciglio di marciapiede, aiuola spartitraffico
 - Ciglio di percorso pedonale o ciclabile, sentiero
 - Muro a secco, gabbionata di sostegno
 - Muro isolato, divisorio o di sostegno
 - Recinzione non in muratura
 - Divisione non materializzata del terreno
 - Divisione permanente del terreno
 - Ciglio di sede stradale asfaltata o gradinata
 - Ciglio di sede stradale non asfaltata
 - Ciglio di strada in costruzione
 - Ciglio di strada in galleria
 - Limite di portico
 - Manufatto di arredo urbano
 - Edificio
 - Tettoia o pensilina
 - Baracca
 - Tratta di condotta per fluidi
 - Elettrodotto aereo
 - Imbocco di galleria stradale o ferroviaria
 - Limite di corpo aggettante
 - Manufatti vani inerti delle acque
 - Sostegno di elettrodotto aereo
 - Spallette di ponte di qualsiasi natura
 - Albero
 - Filare di alberi
 - Siepe
 - Ciglio di scarpata
 - Ciglio di massicciata ferroviaria
 - Punto quotato
 - Curva di livello ordinaria (ogni 2 m.) certa
 - Curva di livello ordinaria (ogni 2 m.) incerta
 - Curva di livello direttrice (ogni 10 m.) certa
 - Curva di livello direttrice (ogni 10 m.) incerta
 - Calanco o frana
 - Zona boscata
 - Zona arborea
 - Zona rocciosa
 - Zona sabbiosa
 - Limite di comune
- Altri tematismi**
- Metro Leggero Automatico (MAB) e relative fermate
 - Ambiti di realizzazione dei collegamenti verticali tra fermate e superficie
 - Griglie in superficie degli impianti di ventilazione

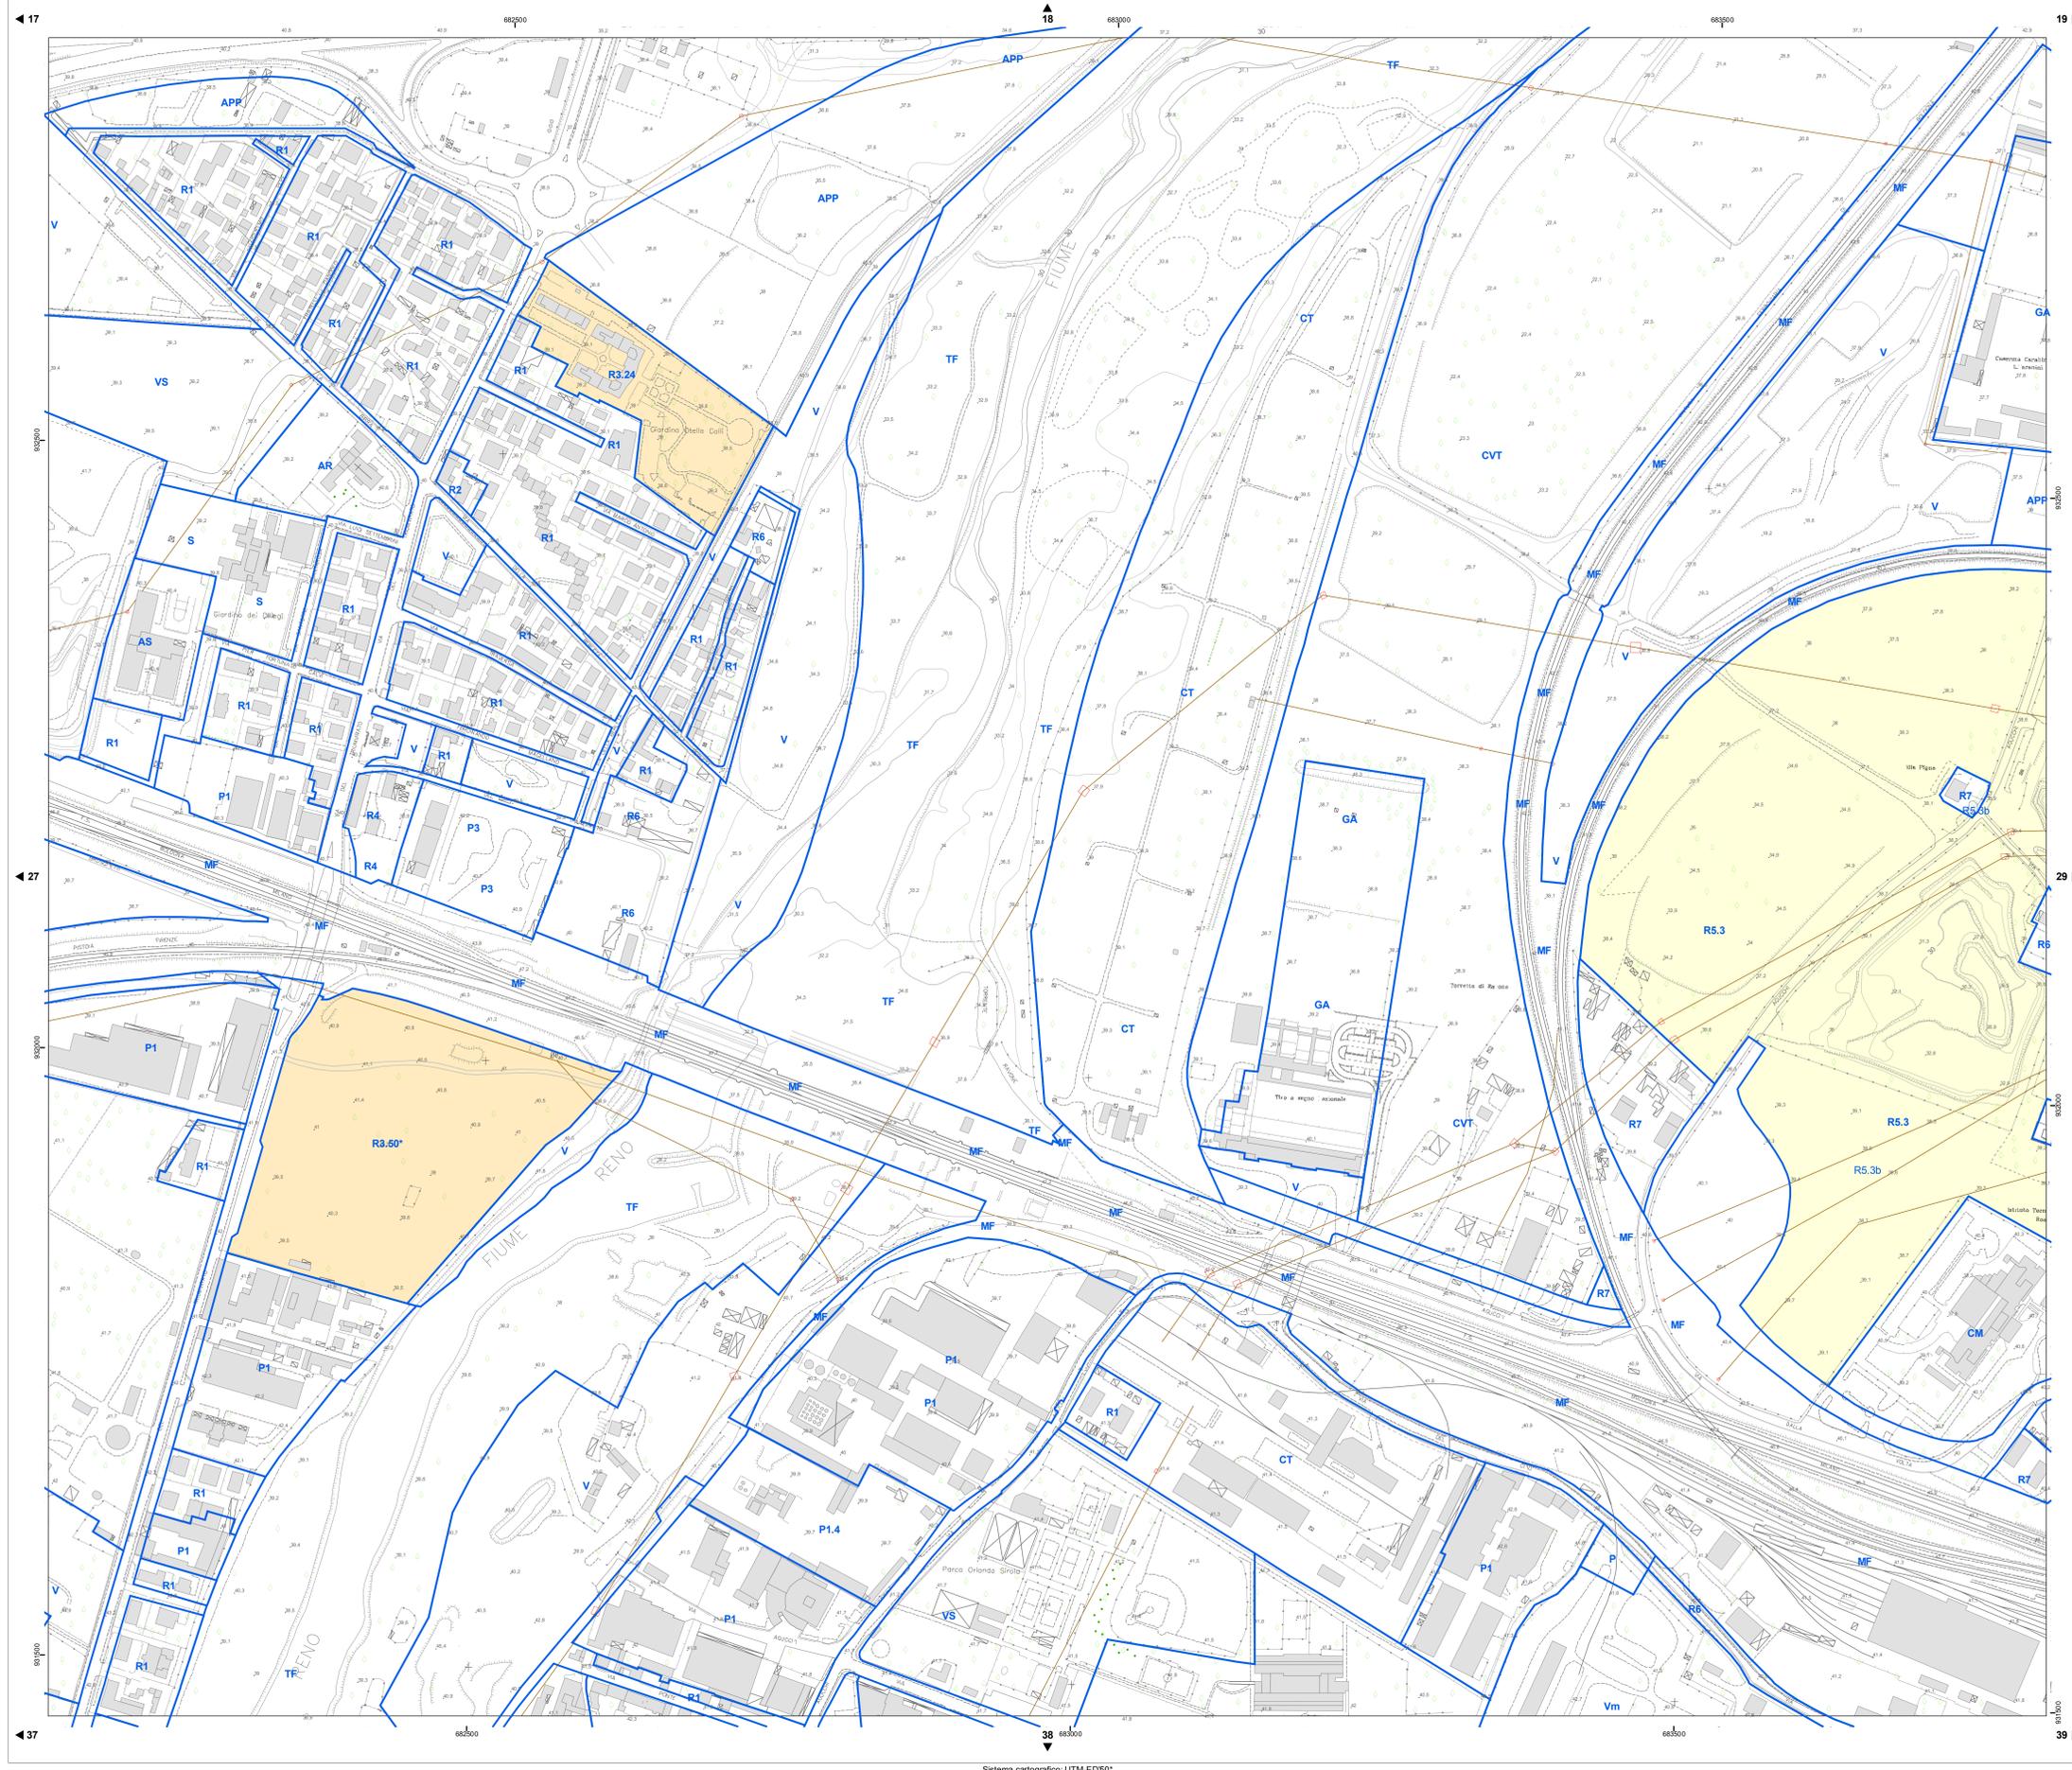

SIGLE DI ZONA	ZONE E SOTTOZONIE	
MA	ZONE PER SERVIZI PUBBLICI DI INTERESSE PUBBLICO ZONE PER INFRASTRUTTURE PER LA MOBILITA'	V1	VERDE ATTREZZATO STRADALI PER TRASPORTI URBANI IN SEDE PROPRIA PER PARCHINGGI P. 30 (P. 30) E PER VERDE CARIBDO (V. VERDE CARIBDO)	CM	ISTRUZIONE MEDIA SUPERIORE	TR	TURISTICO RICREATIVE	R3.30'	RESIDENZIALI DI COMPLETAMENTO GAS ASSOGGIATE A INTERVENTO URBANISTICO PREVENTIVO	P1-P2	INDUSTRIALE-ARTIGIANALE DI COMPLETAMENTO	APP	AGRICOLA PRODUTTIVA DI PIANURA		
MF-MSF4	RESEARCH - SERVIZIO FERROVIARIO ME. TECNOLOGIA	VS	RESEARCH - SERVIZIO FERROVIARIO ME. TECNOLOGIA	CH	ATTREZZATURE SANITARIE	TR.4	Laghetto delle Saie	R3.34'	URBANA D'ASSOGGIARE A INTERVENTO URBANISTICO PREVENTIVO	P1.1	PIAZZA LIGURINI - PIAZZA	APP.1	Nucleo edicola del podere San Pancrazio (Via Pagnon)		
MP	PARCHINGGI IN SEDE PROPRIA	VST	Impianti sportivi di enti religiosi	CH.1	Area ex Giovinetti	TR.5	Via del Aeroporto	R3.30'	BUENI E GRANDI	P1.2	Via L. Borzani	APP.2	Int. Sperimentale per le colture industriali		
MP.1	Parcheggi a subsezione tenente a uso privato, IACP La Meridiana	VST.1	Impianti sportivi di enti religiosi	CH.2	Case di cura Villa	TRC	Centro Commerciale L'ARTIGIANATO DI SERVIZIO	R3.30'	BUENI E GRANDI	P1.3	Via Micheli	APP.3	Via Belfiore		
MP.2	Autonome interne a uso privato, via Orzaino - via Milano	AS.1	ATTREZZATURE DI INTERESSE COMUNE	CH.3	Complesso ospedaliero Ospedale Maggiore "CA. Pizzardi"	CC	CENTRO ALIMENTARIE	R3.30'	VIA ZANONZI (NOVA)	P1.4	Via Agazzi	APP.4	Via Zanonzi		
MP.3	Autonome interne a uso privato, Via Fisicoteca	AS.2	ATTREZZATURE PER LE FORZE ARMATE	CH.4	C.R.I. Comitato Provinciale di Bologna	CC	QUARTIERE FERISTICO	R3.30'	VIA PIAZZA	P1.5	Via Bernabè	APP.5	Via Zanonzi		
MP.5	Parcheggio Estorale Spa	AS.3	ATTREZZATURE PER LE FORZE ARMATE	CH.5	Seade ANI	CA	ZONE URBANE A PREVALENTE DESTINAZIONE RESIDENZIALE	R3.40'	VIA DELLA FERRERIA	P1.6	Via Duca Matrone	APP.6	Via Zanonzi		
MP.6	Parcheggio privato - via Marco Emilio Lepido - Locatà Leno	AS.4	ZONE PER CASI SOSTA NOMADI	CH.6	Forca di Pivola	CA	QUANTITÀ DI COMPLETAMENTO	R3.40'	VIA DELLA FERRERIA	P1.7	Via Bernabè	APP.7	Via Zanonzi		
MP.7	Parcheggio privato - via Emilia Ponente	S	ATTREZZATURE SCOLASTICHE	CH.7	Quarta di Frasca	CA	QUANTITÀ DI COMPLETAMENTO	R3.40'	VIA DELLA FERRERIA	P1.8	Via Bernabè	APP.8	Via Zanonzi		
MP.8	Parcheggi attrezzati di Villa Celina	S.1	ATTREZZATURE RELIGIOSE	CA	Quarta di Frasca	CA	QUANTITÀ DI COMPLETAMENTO	R3.40'	VIA DELLA FERRERIA	P1.9	Via Bernabè	APP.9	Via Zanonzi		
MP.9	Via Caraccioli	S.2	ATTREZZATURE RELIGIOSE	CA.1	Quarta di Frasca	CA	QUANTITÀ DI COMPLETAMENTO	R3.40'	VIA DELLA FERRERIA	P1.10	Via Bernabè	APP.10	Via Zanonzi		
MP.10	Via Belfiore	AR	ATTREZZATURE RELIGIOSE	CA.2	Quarta di Frasca	CA	QUANTITÀ DI COMPLETAMENTO	R3.40'	VIA DELLA FERRERIA	P1.11	Via Bernabè	APP.11	Via Zanonzi		
MP.11	Parcheggi pertinenziali - via Emilia Ponente	AR.1	ATTREZZATURE RELIGIOSE	CA.3	Quarta di Frasca	CA	QUANTITÀ DI COMPLETAMENTO	R3.40'	VIA DELLA FERRERIA	P1.12	Via Bernabè	APP.12	Via Zanonzi		
MP.12	Parcheggi pertinenziali - via Castellibole	AR.2	ATTREZZATURE RELIGIOSE	CA.4	Quarta di Frasca	CA	QUANTITÀ DI COMPLETAMENTO	R3.40'	VIA DELLA FERRERIA	P1.13	Via Bernabè	APP.13	Via Zanonzi		
MP.13	Via Caraccioli	AR.3	ATTREZZATURE RELIGIOSE	CA.5	Quarta di Frasca	CA	QUANTITÀ DI COMPLETAMENTO	R3.40'	VIA DELLA FERRERIA	P1.14	Via Bernabè	APP.14	Via Zanonzi		
MD	IMPIANTI DI DISTRIBUZIONE CARBURANTI IN SEDE PROPRIA	AR.4	ATTREZZATURE RELIGIOSE	CA.6	Quarta di Frasca	CA	QUANTITÀ DI COMPLETAMENTO	R3.40'	VIA DELLA FERRERIA	P1.15	Via Bernabè	APP.15	Via Zanonzi		
MD.1	Via Marco Emilio Lepido	AR.5	ATTREZZATURE RELIGIOSE	CA.7	Quarta di Frasca	CA	QUANTITÀ DI COMPLETAMENTO	R3.40'	VIA DELLA FERRERIA	P1.16	Via Bernabè	APP.16	Via Zanonzi		
MD.2	Via Emilia Ponente	AR.6	ATTREZZATURE RELIGIOSE	CA.8	Quarta di Frasca	CA	QUANTITÀ DI COMPLETAMENTO	R3.40'	VIA DELLA FERRERIA	P1.17	Via Bernabè	APP.17	Via Zanonzi		
MS	IMPIANTI DI DISTRIBUZIONE GAS METANO	O	ATTREZZATURE RELIGIOSE	CA.9	Quarta di Frasca	CA	QUANTITÀ DI COMPLETAMENTO	R3.40'	VIA DELLA FERRERIA	P1.18	Via Bernabè	APP.18	Via Zanonzi		
MS.1	SERVIZIO AUTOMATICO	MP	ATTREZZATURE RELIGIOSE	CA.10	Quarta di Frasca	CA	QUANTITÀ DI COMPLETAMENTO	R3.40'	VIA DELLA FERRERIA	P1.19	Via Bernabè	APP.19	Via Zanonzi		
		CVT	ATTREZZATURE RELIGIOSE	CA.11	Quarta di Frasca	CA	QUANTITÀ DI COMPLETAMENTO	R3.40'	VIA DELLA FERRERIA	P1.20	Via Bernabè	APP.20	Via Zanonzi		