

PRG '85

PIANO REGOLATORE GENERALE

ESECUTIVO DAL 13-9-1989 APPROVATO DALLA GIUNTA COMUNALE IL 20-10-1989

PEOPLE MOVER
 VARIANTE GRAFICA E NORMATIVA AL VIGENTE PRG
 AI SENSI DELL'ART. 15 DELLA L.R. 47/78
 E SUE MODIFICHE E INTEGRAZIONI
 (QUARTIERI NAVILE BORGOPANIGALE)

GRUPPO DI LAVORO
 Ing. Mauro Bertucci
 dot. ssa Nadia Cattoli
 Ing. Giorgio Bolognini
 Ing. Michele Tarozzi

redazione grafica: Ivan Passoli, Massimo Poggiali
 segreteria: Sonia Barbieri, Morena Gambetini, Pina Zambelli

IL DIRETTORE DEL SETTORE
 PROGRAMMI URBANISTICI EDILIZI
 Dott. Giacomo Capuzzinatti

SEGREARIO GENERALE
 Avv. Marcello Nagoli

ASSESSORE
 Virginio Merola

SINDACO
 Sergio Gaetano Cofferati

5.1 f.29
 scala 1:2.000

PROGETTO DI VARIANTE

COMUNE DI BOLOGNA

Piano Regolatore Generale PRG 85

- Delimitazione di Zona
- Zona da sottoporre a intervento urbanistico preventivo (R3)
- Delimitazione Zona Integrata di Settore (R5)
- Delimitazione dei Comparti minimi di intervento (R5)
- Subzone
- R1 Testi Zone
- R5.6e Testi Comparti


Carta Tecnica Comunale CTC

- Limite di corso o specchio d'acqua naturale o artificiale
- Limite di salto d'acqua
- Canale di scolo, canaletta irrigua
- Binario ferroviario in galleria
- Binario ferroviario a scartamento ordinario
- Ciglio di marciapiede, aiuola spartitraffico
- Ciglio di percorso pedonale o ciclabile, sentiero
- Muro a secco, gabionata di sostegno
- Muro isolato, divisorio di sostegno
- Recinzione non in muratura
- Divisione non materializzata del terreno
- Divisione permanente del terreno
- Ciglio di sede stradale asfaltata o gradinata
- Ciglio di sede stradale non asfaltata
- Ciglio di strada in costruzione
- Ciglio di strada in galleria
- Limite di portico
- Manufatto di arredo urbano
- Edificio
- Tettoia o pensilina
- Baracca
- Tratta di condotta per fluidi
- Elettrodotto aereo
- Imbocco di galleria stradale o ferroviaria
- Limite di corpo aggettante
- Manufatti vari inerenti le acque
- Sostegno di elettrodotto aereo
- Spallette di ponte di qualsiasi natura
- Albero
- Filare di alberi
- Siepe
- Ciglio di scarpata
- Ciglio di massicciata ferroviaria
- Punto quotato
- Curva di livello ordinaria (ogni 2 m.) certa
- Curva di livello ordinaria (ogni 2 m.) incerta
- Curva di livello direttrice (ogni 10 m.) certa
- Curva di livello direttrice (ogni 10 m.) incerta
- Calanco o frana
- Zona boscata
- Zona arborea
- Zona rocciosa
- Zona sabbiosa
- Limite di comune

Altri tematismi

- Metro Leggero Automatico (MAB) e relative fermate
- Ambiti di realizzazione dei collegamenti verticali tra fermate e superficie
- Griglie in superficie degli impianti di ventilazione
- People mover

Foglio CTC su inquadramento EIRA

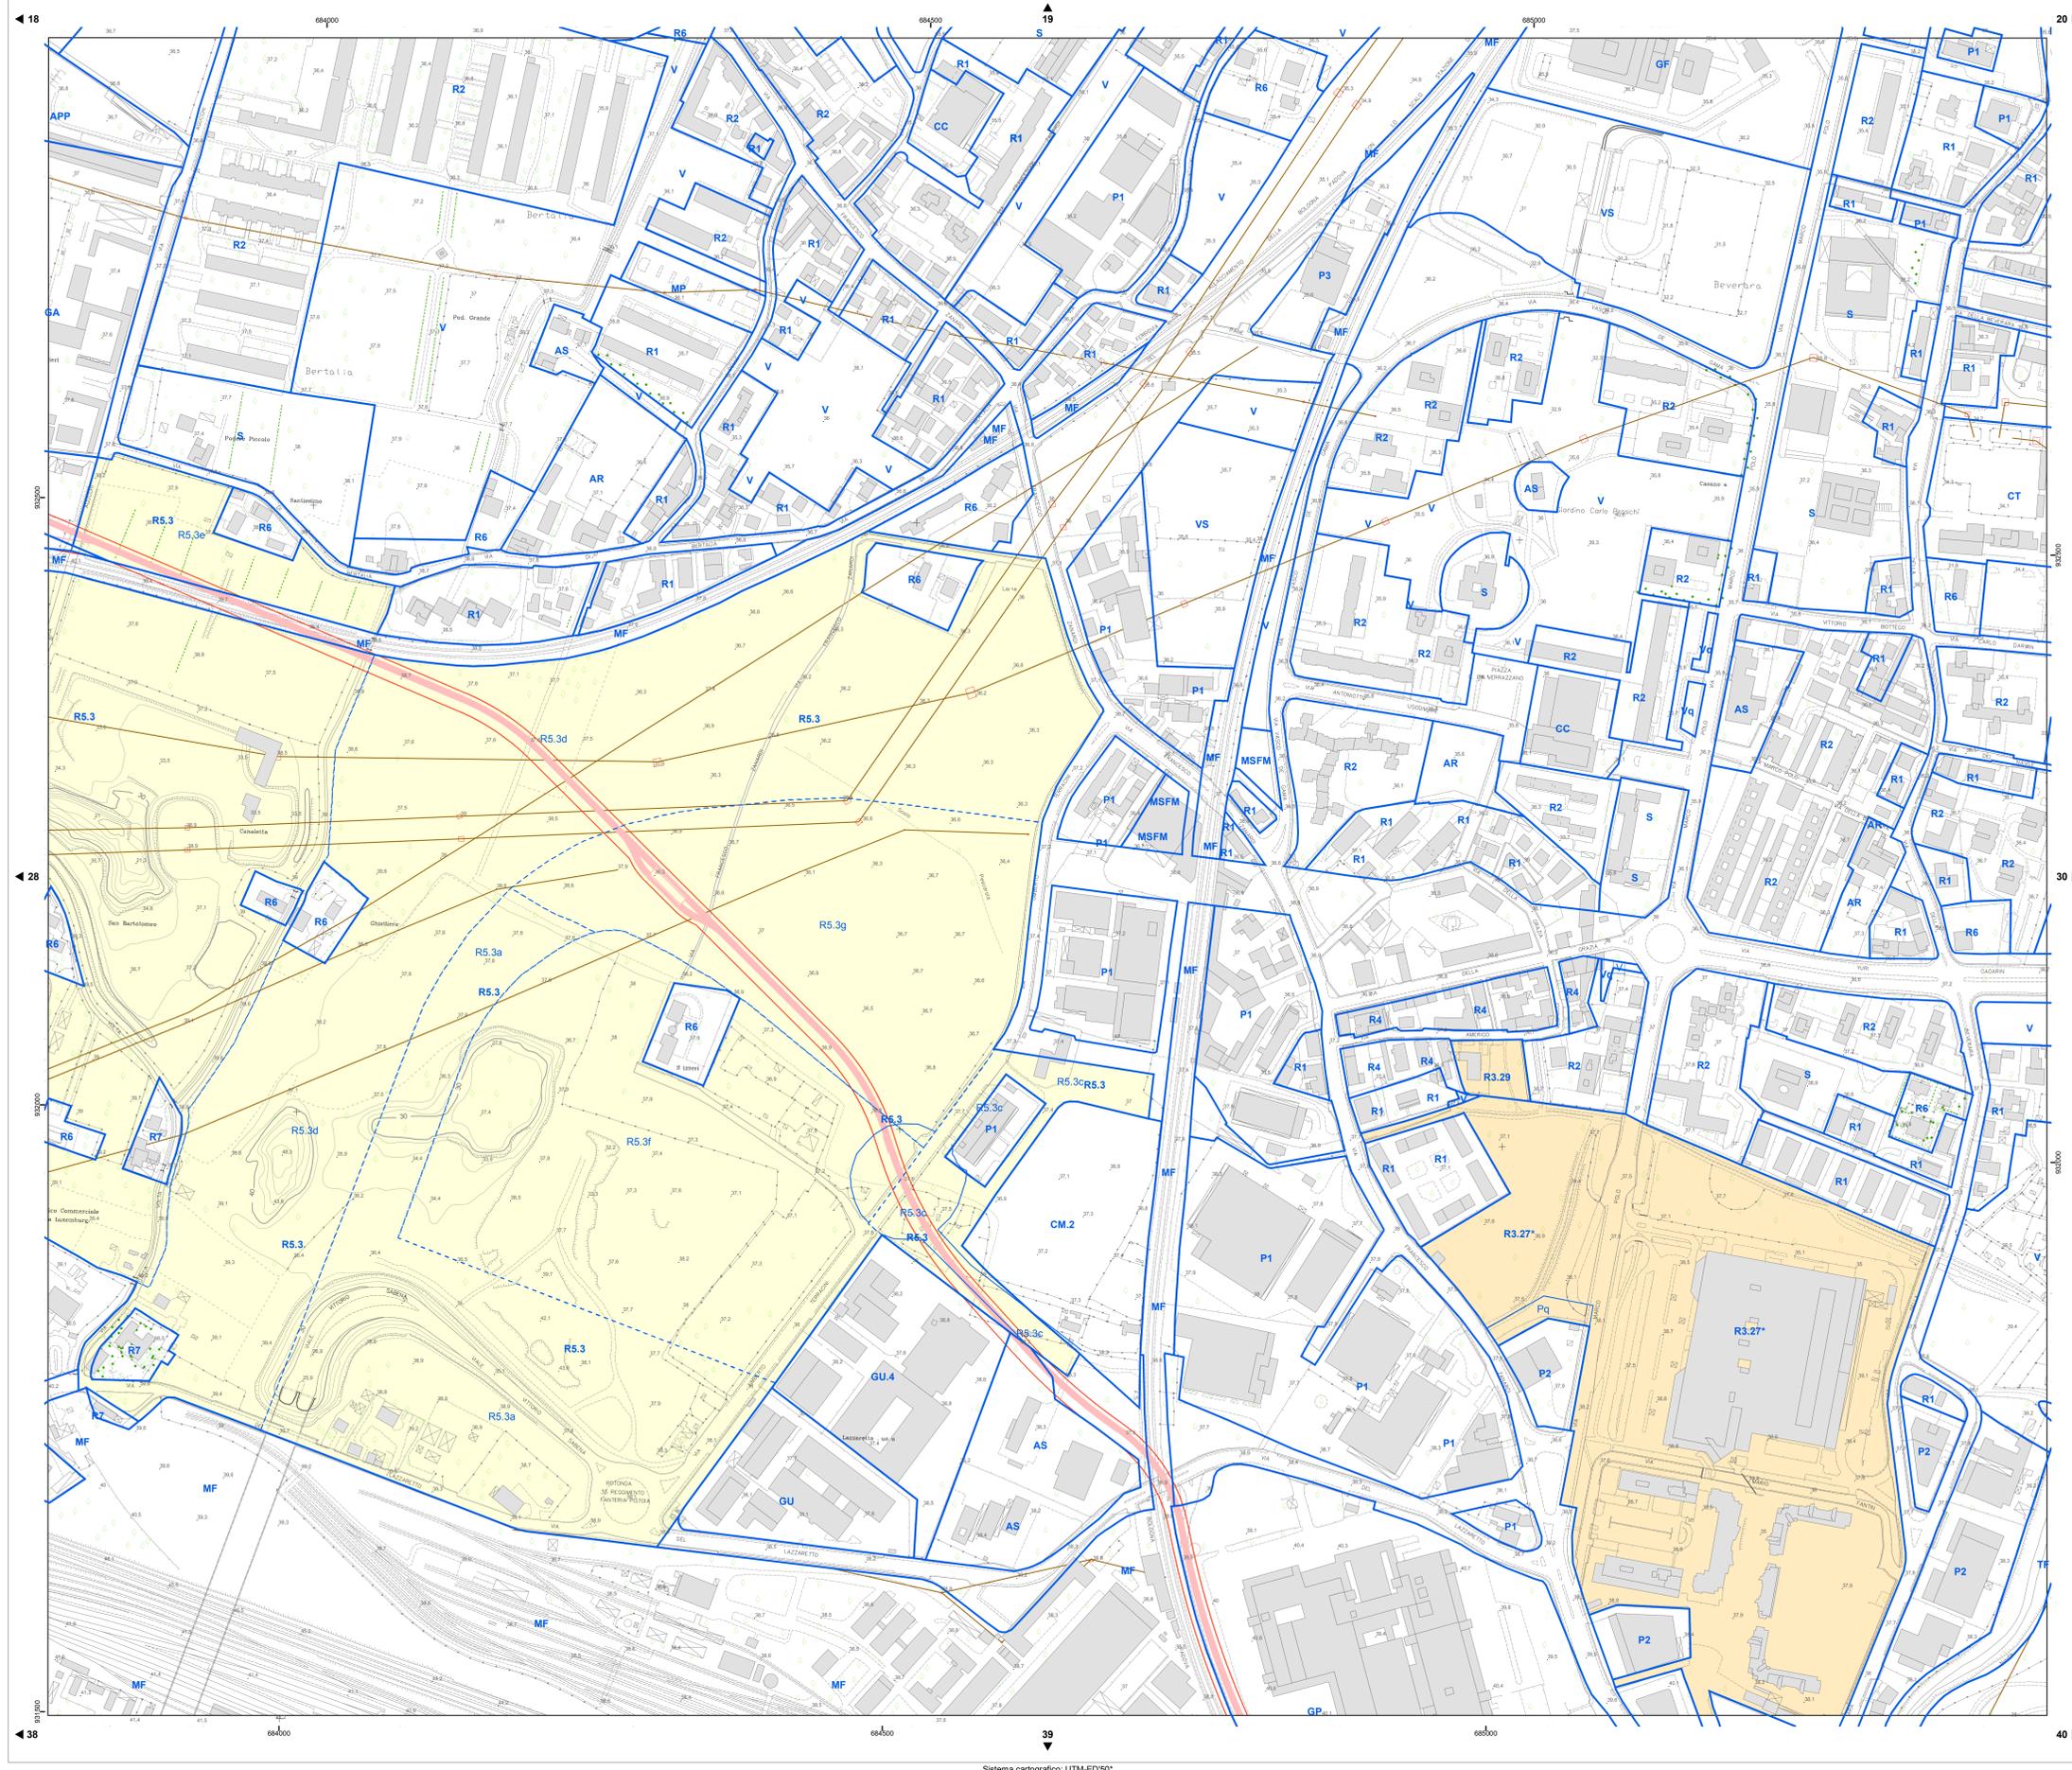

SIGLE DI ZONA	ZONE E SOTTOZONE	SIGLE DI ZONA	ZONE E SOTTOZONE	SIGLE DI ZONA	ZONE E SOTTOZONE	SIGLE DI ZONA	ZONE E SOTTOZONE	SIGLE DI ZONA	ZONE E SOTTOZONE	SIGLE DI ZONA	ZONE E SOTTOZONE	SIGLE DI ZONA	ZONE E SOTTOZONE	SIGLE DI ZONA	ZONE E SOTTOZONE	SIGLE DI ZONA	ZONE E SOTTOZONE
MA	AREE PER SERVIZI PUBBLICI DI INTERESSE PUBBLICO ZONE PER INFRASTRUTTURE PER LA MOBILITA'	V	VERDE ATTREZZATO	CM	ISTRUZIONE MEDIA SUPERIORE	TR	TURISTICO RICREATIVE	R3.30'	RESIDENZIALI DI COMPLETAMENTO GIÀ ASSOGGETTATE A INTERVENTO URBANISTICO PREVENTIVO	P1-P2	INDUSTRIALE-ARTIGIANALE DI COMPLETAMENTO	APP	AGRICOLA PRODUTTIVA DI PANINIA	APP	AGRICOLA PRODUTTIVA DI PANINIA	APP	AGRICOLA PRODUTTIVA DI PANINIA
MF-MSFM	AREE PER SERVIZI PUBBLICI DI INTERESSE PUBBLICO ZONE PER INFRASTRUTTURE PER LA MOBILITA'	VS	VERDE STRADALE	CH	ATTREZZATURE SANITARIE	TR.5	Laghetto delle Saule	R3.30'	INTERVENTO URBANISTICO PREVENTIVO	P1	INDUSTRIALE-ARTIGIANALE DI COMPLETAMENTO	APP-1	Nucleo edicola del podere San Pancrazio (via Peglion)	APP-1	Nucleo edicola del podere San Pancrazio (via Peglion)	APP-1	Nucleo edicola del podere San Pancrazio (via Peglion)
MP.1	AREE PER SERVIZI PUBBLICI DI INTERESSE PUBBLICO ZONE PER INFRASTRUTTURE PER LA MOBILITA'	VST	VERDE STRADALE	CH.1	AREE PER SERVIZI PUBBLICI DI INTERESSE PUBBLICO ZONE PER INFRASTRUTTURE PER LA MOBILITA'	TR.6	Laghetto delle Saule	R3.30'	INTERVENTO URBANISTICO PREVENTIVO	P1.1	INDUSTRIALE-ARTIGIANALE DI COMPLETAMENTO	APP-2	Nucleo edicola del podere San Pancrazio (via Peglion)	APP-2	Nucleo edicola del podere San Pancrazio (via Peglion)	APP-2	Nucleo edicola del podere San Pancrazio (via Peglion)
MP.2	AREE PER SERVIZI PUBBLICI DI INTERESSE PUBBLICO ZONE PER INFRASTRUTTURE PER LA MOBILITA'	VS1	VERDE STRADALE	CH.2	AREE PER SERVIZI PUBBLICI DI INTERESSE PUBBLICO ZONE PER INFRASTRUTTURE PER LA MOBILITA'	TR.7	Laghetto delle Saule	R3.30'	INTERVENTO URBANISTICO PREVENTIVO	P1.2	INDUSTRIALE-ARTIGIANALE DI COMPLETAMENTO	APP-3	Nucleo edicola del podere San Pancrazio (via Peglion)	
MP.3	AREE PER SERVIZI PUBBLICI DI INTERESSE PUBBLICO ZONE PER INFRASTRUTTURE PER LA MOBILITA'	VS2	VERDE STRADALE	CH.3	AREE PER SERVIZI PUBBLICI DI INTERESSE PUBBLICO ZONE PER INFRASTRUTTURE PER LA MOBILITA'	TR.8	Laghetto delle Saule	R3.30'	INTERVENTO URBANISTICO PREVENTIVO	P1.3	INDUSTRIALE-ARTIGIANALE DI COMPLETAMENTO	APP-4	Nucleo edicola del podere San Pancrazio (via Peglion)	
MP.4	AREE PER SERVIZI PUBBLICI DI INTERESSE PUBBLICO ZONE PER INFRASTRUTTURE PER LA MOBILITA'	VS3	VERDE STRADALE	CH.4	AREE PER SERVIZI PUBBLICI DI INTERESSE PUBBLICO ZONE PER INFRASTRUTTURE PER LA MOBILITA'	TR.9	Laghetto delle Saule	R3.30'	INTERVENTO URBANISTICO PREVENTIVO	P1.4	INDUSTRIALE-ARTIGIANALE DI COMPLETAMENTO	APP-5	Nucleo edicola del podere San Pancrazio (via Peglion)	
MP.5	AREE PER SERVIZI PUBBLICI DI INTERESSE PUBBLICO ZONE PER INFRASTRUTTURE PER LA MOBILITA'	AS1	AREE PER SERVIZI PUBBLICI DI INTERESSE PUBBLICO ZONE PER INFRASTRUTTURE PER LA MOBILITA'	CH.5	AREE PER SERVIZI PUBBLICI DI INTERESSE PUBBLICO ZONE PER INFRASTRUTTURE PER LA MOBILITA'	TR.10	Laghetto delle Saule	R3.30'	INTERVENTO URBANISTICO PREVENTIVO	P1.5	INDUSTRIALE-ARTIGIANALE DI COMPLETAMENTO	APP-6	Nucleo edicola del podere San Pancrazio (via Peglion)	
MP.6	AREE PER SERVIZI PUBBLICI DI INTERESSE PUBBLICO ZONE PER INFRASTRUTTURE PER LA MOBILITA'	AS2	AREE PER SERVIZI PUBBLICI DI INTERESSE PUBBLICO ZONE PER INFRASTRUTTURE PER LA MOBILITA'	CH.6	AREE PER SERVIZI PUBBLICI DI INTERESSE PUBBLICO ZONE PER INFRASTRUTTURE PER LA MOBILITA'	TR.11	Laghetto delle Saule	R3.30'	INTERVENTO URBANISTICO PREVENTIVO	P1.6	INDUSTRIALE-ARTIGIANALE DI COMPLETAMENTO	APP-7	Nucleo edicola del podere San Pancrazio (via Peglion)	
MP.7	AREE PER SERVIZI PUBBLICI DI INTERESSE PUBBLICO ZONE PER INFRASTRUTTURE PER LA MOBILITA'	AS3	AREE PER SERVIZI PUBBLICI DI INTERESSE PUBBLICO ZONE PER INFRASTRUTTURE PER LA MOBILITA'	CH.7	AREE PER SERVIZI PUBBLICI DI INTERESSE PUBBLICO ZONE PER INFRASTRUTTURE PER LA MOBILITA'	TR.12	Laghetto delle Saule	R3.30'	INTERVENTO URBANISTICO PREVENTIVO	P1.7	INDUSTRIALE-ARTIGIANALE DI COMPLETAMENTO	APP-8	Nucleo edicola del podere San Pancrazio (via Peglion)	
MP.8	AREE PER SERVIZI PUBBLICI DI INTERESSE PUBBLICO ZONE PER INFRASTRUTTURE PER LA MOBILITA'	AS4	AREE PER SERVIZI PUBBLICI DI INTERESSE PUBBLICO ZONE PER INFRASTRUTTURE PER LA MOBILITA'	CH.8	AREE PER SERVIZI PUBBLICI DI INTERESSE PUBBLICO ZONE PER INFRASTRUTTURE PER LA MOBILITA'	TR.13	Laghetto delle Saule	R3.30'	INTERVENTO URBANISTICO PREVENTIVO	P1.8	INDUSTRIALE-ARTIGIANALE DI COMPLETAMENTO	APP-9	Nucleo edicola del podere San Pancrazio (via Peglion)	
MP.9	AREE PER SERVIZI PUBBLICI DI INTERESSE PUBBLICO ZONE PER INFRASTRUTTURE PER LA MOBILITA'	AS5	AREE PER SERVIZI PUBBLICI DI INTERESSE PUBBLICO ZONE PER INFRASTRUTTURE PER LA MOBILITA'	CH.9	AREE PER SERVIZI PUBBLICI DI INTERESSE PUBBLICO ZONE PER INFRASTRUTTURE PER LA MOBILITA'	TR.14	Laghetto delle Saule	R3.30'	INTERVENTO URBANISTICO PREVENTIVO	P1.9	INDUSTRIALE-ARTIGIANALE DI COMPLETAMENTO	APP-10	Nucleo edicola del podere San Pancrazio (via Peglion)	
MP.10	AREE PER SERVIZI PUBBLICI DI INTERESSE PUBBLICO ZONE PER INFRASTRUTTURE PER LA MOBILITA'	AS6	AREE PER SERVIZI PUBBLICI DI INTERESSE PUBBLICO ZONE PER INFRASTRUTTURE PER LA MOBILITA'	CH.10	AREE PER SERVIZI PUBBLICI DI INTERESSE PUBBLICO ZONE PER INFRASTRUTTURE PER LA MOBILITA'	TR.15	Laghetto delle Saule	R3.30'	INTERVENTO URBANISTICO PREVENTIVO	P1.10	INDUSTRIALE-ARTIGIANALE DI COMPLETAMENTO	APP-11	Nucleo edicola del podere San Pancrazio (via Peglion)	
MP.11	AREE PER SERVIZI PUBBLICI DI INTERESSE PUBBLICO ZONE PER INFRASTRUTTURE PER LA MOBILITA'	AS7	AREE PER SERVIZI PUBBLICI DI INTERESSE PUBBLICO ZONE PER INFRASTRUTTURE PER LA MOBILITA'	CH.11	AREE PER SERVIZI PUBBLICI DI INTERESSE PUBBLICO ZONE PER INFRASTRUTTURE PER LA MOBILITA'	TR.16	Laghetto delle Saule	R3.30'	INTERVENTO URBANISTICO PREVENTIVO	P1.11	INDUSTRIALE-ARTIGIANALE DI COMPLETAMENTO	APP-12	Nucleo edicola del podere San Pancrazio (via Peglion)	
MP.12	AREE PER SERVIZI PUBBLICI DI INTERESSE PUBBLICO ZONE PER INFRASTRUTTURE PER LA MOBILITA'	AS8	AREE PER SERVIZI PUBBLICI DI INTERESSE PUBBLICO ZONE PER INFRASTRUTTURE PER LA MOBILITA'	CH.12	AREE PER SERVIZI PUBBLICI DI INTERESSE PUBBLICO ZONE PER INFRASTRUTTURE PER LA MOBILITA'	TR.17	Laghetto delle Saule	R3.30'	INTERVENTO URBANISTICO PREVENTIVO	P1.12	INDUSTRIALE-ARTIGIANALE DI COMPLETAMENTO	APP-13	Nucleo edicola del podere San Pancrazio (via Peglion)	
MP.13	AREE PER SERVIZI PUBBLICI DI INTERESSE PUBBLICO ZONE PER INFRASTRUTTURE PER LA MOBILITA'	AS9	AREE PER SERVIZI PUBBLICI DI INTERESSE PUBBLICO ZONE PER INFRASTRUTTURE PER LA MOBILITA'	CH.13	AREE PER SERVIZI PUBBLICI DI INTERESSE PUBBLICO ZONE PER INFRASTRUTTURE PER LA MOBILITA'	TR.18	Laghetto delle Saule	R3.30'	INTERVENTO URBANISTICO PREVENTIVO	P1.13	INDUSTRIALE-ARTIGIANALE DI COMPLETAMENTO	APP-14	Nucleo edicola del podere San Pancrazio (via Peglion)	
MD.1	AREE PER SERVIZI PUBBLICI DI INTERESSE PUBBLICO ZONE PER INFRASTRUTTURE PER LA MOBILITA'	AS10	AREE PER SERVIZI PUBBLICI DI INTERESSE PUBBLICO ZONE PER INFRASTRUTTURE PER LA MOBILITA'	CH.14	AREE PER SERVIZI PUBBLICI DI INTERESSE PUBBLICO ZONE PER INFRASTRUTTURE PER LA MOBILITA'	TR.19	Laghetto delle Saule	R3.30'	INTERVENTO URBANISTICO PREVENTIVO	P1.14	INDUSTRIALE-ARTIGIANALE DI COMPLETAMENTO	APP-15	Nucleo edicola del podere San Pancrazio (via Peglion)	
MD.2	AREE PER SERVIZI PUBBLICI DI INTERESSE PUBBLICO ZONE PER INFRASTRUTTURE PER LA MOBILITA'	AS11	AREE PER SERVIZI PUBBLICI DI INTERESSE PUBBLICO ZONE PER INFRASTRUTTURE PER LA MOBILITA'	CH.15	AREE PER SERVIZI PUBBLICI DI INTERESSE PUBBLICO ZONE PER INFRASTRUTTURE PER LA MOBILITA'	TR.20	Laghetto delle Saule	R3.30'	INTERVENTO URBANISTICO PREVENTIVO	P1.15	INDUSTRIALE-ARTIGIANALE DI COMPLETAMENTO	APP-16	Nucleo edicola del podere San Pancrazio (via Peglion)	APP-16	Nucleo edicola del podere San Pancrazio (via Peglion)	APP-16	Nucleo edicola del podere San Pancrazio (via Peglion)
MD.3	AREE PER SERVIZI PUBBLICI DI INTERESSE PUBBLICO ZONE PER INFRASTRUTTURE PER LA MOBILITA'	AS12	AREE PER SERVIZI PUBBLICI DI INTERESSE PUBBLICO ZONE PER INFRASTRUTTURE PER LA MOBILITA'	CH.16	AREE PER SERVIZI PUBBLICI DI INTERESSE PUBBLICO ZONE PER INFRASTRUTTURE PER LA MOBILITA'	TR.21	Laghetto delle Saule	R3.30'	INTERVENTO URBANISTICO PREVENTIVO	P1.16	INDUSTRIALE-ARTIGIANALE DI COMPLETAMENTO	APP-17	Nucleo edicola del podere San Pancrazio (via Peglion)	
MD.4	AREE PER SERVIZI PUBBLICI DI INTERESSE PUBBLICO ZONE PER INFRASTRUTTURE PER LA MOBILITA'	AS13	AREE PER SERVIZI PUBBLICI DI INTERESSE PUBBLICO ZONE PER INFRASTRUTTURE PER LA MOBILITA'	CH.17	AREE PER SERVIZI PUBBLICI DI INTERESSE PUBBLICO ZONE PER INFRASTRUTTURE PER LA MOBILITA'	TR.22	Laghetto delle Saule	R3.30'	INTERVENTO URBANISTICO PREVENTIVO	P1.17	INDUSTRIALE-ARTIGIANALE DI COMPLETAMENTO	APP-18	Nucleo edicola del podere San Pancrazio (via Peglion)	
MD.5	AREE PER SERVIZI PUBBLICI DI INTERESSE PUBBLICO ZONE PER INFRASTRUTTURE PER LA MOBILITA'	AS14	AREE PER SERVIZI PUBBLICI DI INTERESSE PUBBLICO ZONE PER INFRASTRUTTURE PER LA MOBILITA'	CH.18	AREE PER SERVIZI PUBBLICI DI INTERESSE PUBBLICO ZONE PER INFRASTRUTTURE PER LA MOBILITA'	TR.23	Laghetto delle Saule	R3.30'	INTERVENTO URBANISTICO PREVENTIVO	P1.18	INDUSTRIALE-ARTIGIANALE DI COMPLETAMENTO	APP-19	Nucleo edicola del podere San Pancrazio (via Peglion)	
MD.6	AREE PER SERVIZI PUBBLICI DI INTERESSE PUBBLICO ZONE PER INFRASTRUTTURE PER LA MOBILITA'	AS15	AREE PER SERVIZI PUBBLICI DI INTERESSE PUBBLICO ZONE PER INFRASTRUTTURE PER LA MOBILITA'	CH.19	AREE PER SERVIZI PUBBLICI DI INTERESSE PUBBLICO ZONE PER INFRASTRUTTURE PER LA MOBILITA'	TR.24	Laghetto delle Saule	R3.30'	INTERVENTO URBANISTICO PREVENTIVO	P1.19	INDUSTRIALE-ARTIGIANALE DI COMPLETAMENTO	APP-20	Nucleo edicola del podere San Pancrazio (via Peglion)	
MD.7	AREE PER SERVIZI PUBBLICI DI INTERESSE PUBBLICO ZONE PER INFRASTRUTTURE PER LA MOBILITA'	AS16	AREE PER SERVIZI PUBBLICI DI INTERESSE PUBBLICO ZONE PER INFRASTRUTTURE PER LA MOBILITA'	CH.20	AREE PER SERVIZI PUBBLICI DI INTERESSE PUBBLICO ZONE PER INFRASTRUTTURE PER LA MOBILITA'	TR.25	Laghetto delle Saule	R3.30'	INTERVENTO URBANISTICO PREVENTIVO	P1.20	INDUSTRIALE-ARTIGIANALE DI COMPLETAMENTO	APP-21	Nucleo edicola del podere San Pancrazio (via Peglion)	
MD.8	AREE PER SERVIZI PUBBLICI DI INTERESSE PUBBLICO ZONE PER INFRASTRUTTURE PER LA MOBILITA'	AS17	AREE PER SERVIZI PUBBLICI DI INTERESSE PUBBLICO ZONE PER INFRASTRUTTURE PER LA MOBILITA'	CH.21	AREE PER SERVIZI PUBBLICI DI INTERESSE PUBBLICO ZONE PER INFRASTRUTTURE PER LA MOBILITA'	TR.26	Laghetto delle Saule	R3.30'	INTERVENTO URBANISTICO PREVENTIVO	P1.21	INDUSTRIALE-ARTIGIANALE DI COMPLETAMENTO	APP-22	Nucleo edicola del podere San Pancrazio (via Peglion)	
MD.9	AREE PER SERVIZI PUBBLICI DI INTERESSE PUBBLICO ZONE PER INFRASTRUTTURE PER LA MOBILITA'	AS18	AREE PER SERVIZI PUBBLICI DI INTERESSE PUBBLICO ZONE PER INFRASTRUTTURE PER LA MOBILITA'	CH.22	AREE PER SERVIZI PUBBLICI DI INTERESSE PUBBLICO ZONE PER INFRASTRUTTURE PER LA MOBILITA'	TR.27	Laghetto delle Saule	R3.30'	INTERVENTO URBANISTICO PREVENTIVO	P1.22	INDUSTRIALE-ARTIGIANALE DI COMPLETAMENTO	APP-23	Nucleo edicola del podere San Pancrazio (via Peglion)	
MD.10	AREE PER SERVIZI PUBBLICI DI INTERESSE PUBBLICO ZONE PER INFRASTRUTTURE PER LA MOBILITA'	AS19	AREE PER SERVIZI PUBBLICI DI INTERESSE PUBBLICO ZONE PER INFRASTRUTTURE PER LA MOBILITA'	CH.23	AREE PER SERVIZI PUBBLICI DI INTERESSE PUBBLICO ZONE PER INFRASTRUTTURE PER LA MOBILITA'	TR.28	Laghetto delle Saule	R3.30'	INTERVENTO URBANISTICO PREVENTIVO	P1.23	INDUSTRIALE-ARTIGIANALE DI COMPLETAMENTO	APP-24	Nucleo edicola del podere San Pancrazio (via Peglion)	
MD.11	AREE PER SERVIZI PUBBLICI DI INTERESSE PUBBLICO ZONE PER INFRASTRUTTURE PER LA MOBILITA'	AS20	AREE PER SERVIZI PUBBLICI DI INTERESSE PUBBLICO ZONE PER INFRASTRUTTURE PER LA MOBILITA'	CH.24	AREE PER SERVIZI PUBBLICI DI INTERESSE PUBBLICO ZONE PER INFRASTRUTTURE PER LA MOBILITA'	TR.29	Laghetto delle Saule	R3.30'	INTERVENTO URBANISTICO PREVENTIVO	P1.24	INDUSTRIALE-ARTIGIANALE DI COMPLETAMENTO	APP-25	Nucleo edicola del podere San Pancrazio (via Peglion)	
MD.12	AREE PER SERVIZI PUBBLICI DI INTERESSE PUBBLICO ZONE PER INFRASTRUTTURE PER LA MOBILITA'	AS21	AREE PER SERVIZI PUBBLICI DI INTERESSE PUBBLICO ZONE PER INFRASTRUTTURE PER LA MOBILITA'	CH.25	AREE PER SERVIZI PUBBLICI DI INTERESSE PUBBLICO ZONE PER INFRASTRUTTURE PER LA MOBILITA'	TR.30	Laghetto delle Saule	R3.30'	INTERVENTO URBANISTICO PREVENTIVO	P1.25	INDUSTRIALE-ARTIGIANALE DI COMPLETAMENTO	APP-26	Nucleo edicola del podere San Pancrazio (via Peglion)	APP-26	Nucleo edicola del podere San Pancrazio (via Peglion)	APP-26	Nucleo edicola del podere San Pancrazio (via Peglion)
MD.13	AREE PER SERVIZI PUBBLICI DI INTERESSE PUBBLICO ZONE PER INFRASTRUTTURE PER LA MOBILITA'	AS22	AREE PER SERVIZI PUBBLICI DI INTERESSE PUBBLICO ZONE PER INFRASTRUTTURE PER LA MOBILITA'	CH.26	AREE PER SERVIZI PUBBLICI DI INTERESSE PUBBLICO ZONE PER INFRASTRUTTURE PER LA MOBILITA'	TR.31	Laghetto delle Saule	R3.30'	INTERVENTO URBANISTICO PREVENTIVO	P1.26	INDUSTRIALE-ARTIGIANALE DI COMPLETAMENTO	APP-27	Nucleo edicola del podere San Pancrazio (via Peglion)	
MD.14	AREE PER SERVIZI PUBBLICI DI INTERESSE PUBBLICO ZONE PER INFRASTRUTTURE PER LA MOBILITA'	AS23	AREE PER SERVIZI PUBBLICI DI INTERESSE PUBBLICO ZONE PER INFRASTRUTTURE PER LA MOBILITA'	CH.27	AREE PER SERVIZI PUBBLICI DI INTERESSE PUBBLICO ZONE PER INFRASTRUTTURE PER LA MOBILITA'	TR.32	Laghetto delle Saule	R3.30'	INTERVENTO URBANISTICO PREVENTIVO	P1.27	INDUSTRIALE-ARTIGIANALE DI COMPLETAMENTO	APP-28	Nucleo edicola del podere San Pancrazio (via Peglion)	
MD.15	AREE PER SERVIZI PUBBLICI DI INTERESSE PUBBLICO ZONE PER INFRASTRUTTURE PER LA MOBILITA'	AS24	AREE PER SERVIZI PUBBLICI DI INTERESSE PUBBLICO ZONE PER INFRASTRUTTURE PER LA MOBILITA'	CH.28	AREE PER SERVIZI PUBBLICI DI INTERESSE PUBBLICO ZONE PER INFRASTRUTTURE PER LA MOBILITA'	TR.33	Laghetto delle Saule	R3.30'	INTERVENTO URBANISTICO PREVENTIVO	P1.28	INDUSTRIALE-ARTIGIANALE DI COMPLETAMENTO	APP-29	Nucleo edicola del podere San Pancrazio (via Peglion)	
MD.16	AREE PER SERVIZI PUBBLICI DI INTERESSE PUBBLICO ZONE PER INFRASTRUTTURE PER LA MOBILITA'	AS25	AREE PER SERVIZI PUBBLICI DI INTERESSE PUBBLICO ZONE PER INFRASTRUTTURE PER LA MOBILITA'	CH.29	AREE PER SERVIZI PUBBLICI DI INTERESSE PUBBLICO ZONE PER INFRASTRUTTURE PER LA MOBILITA'	TR.34	Laghetto delle Saule	R3.30'	INTERVENTO URBANISTICO PREVENTIVO	P1.29	INDUSTRIALE-ARTIGIANALE DI COMPLETAMENTO	APP-30	Nucleo edicola del podere San Pancrazio (via Peglion)	
MD.17	AREE PER SERVIZI PUBBLICI DI INTERESSE PUBBLICO ZONE PER INFRASTRUTTURE PER LA MOBILITA'	AS26	AREE PER SERVIZI PUBBLICI DI INTERESSE PUBBLICO ZONE PER INFRASTRUTTURE PER LA MOBILITA'	CH.30	AREE PER SERVIZI PUBBLICI DI INTERESSE PUBBLICO ZONE PER INFRASTRUTTURE PER LA MOBILITA'	TR.35	Laghetto delle Saule	R3.30'	INTERVENTO URBANISTICO PREVENTIVO	P1.30	INDUSTRIALE-ARTIGIANALE DI COMPLETAMENTO	APP-31	Nucleo edicola del podere San Pancrazio (via Peglion)	APP-31	Nucleo edicola del podere San Pancrazio (via Peglion)	APP-31	Nucleo edicola del podere San Pancrazio (via Peglion)
MD.18	AREE PER SERVIZI PUBBLICI DI INTERESSE PUBBLICO ZONE PER INFRASTRUTTURE PER LA MOBILITA'	AS27	AREE PER SERVIZI PUBBLICI DI INTERESSE PUBBLICO ZONE PER INFRASTRUTTURE PER LA MOBILITA'	CH.31	AREE PER SERVIZI PUBBLICI DI INTERESSE PUBBLICO ZONE PER INFRASTRUTTURE PER LA MOBILITA'	TR.36	Laghetto delle Saule	R3.30'	INTERVENTO URBANISTICO PREVENTIVO	P1.31	INDUSTRIALE-ARTIGIANALE DI COMPLETAMENTO	APP-32	Nucleo edicola del podere San Pancrazio (via Peglion)	
MD.19	AREE PER SERVIZI PUBBLICI DI INTERESSE PUBBLICO ZONE PER INFRASTRUTTURE PER LA MOBILITA'	AS28	AREE PER SERVIZI PUBBLICI DI INTERESSE PUBBLICO ZONE PER INFRASTRUTTURE PER LA MOBILITA'	CH.32	AREE PER SERVIZI PUBBLICI DI INTERESSE PUBBLICO ZONE PER INFRASTRUTTURE PER LA MOBILITA'	TR.37	Laghetto delle Saule	R3.30'	INTERVENTO URBANISTICO PREVENTIVO	P1.32	INDUSTRIALE-ARTIGIANALE DI COMPLETAMENTO	APP-33	Nucleo edicola del podere San Pancrazio (via Peglion)	
MD.20	AREE PER SERVIZI PUBBLICI DI INTERESSE PUBBLICO ZONE PER INFRASTRUTTURE PER LA MOBILITA'	AS29	AREE PER SERVIZI PUBBLICI DI INTERESSE PUBBLICO ZONE PER INFRASTRUTTURE PER LA MOBILITA'	CH.33	AREE PER SERVIZI PUBBLICI DI INTERESSE PUBBLICO ZONE PER INFRASTRUTTURE PER LA MOBILITA'	TR.38	Laghetto delle Saule	R3.30'	INTERVENTO URBANISTICO PREVENTIVO	P1.33	INDUSTRIALE-ARTIGIANALE DI COMPLETAMENTO	APP-34	Nucleo edicola del podere San Pancrazio (via Peglion)	
MD.21	AREE PER SERVIZI PUBBLICI DI INTERESSE PUBBLICO ZONE PER INFRASTRUTTURE PER LA MOBILITA'	AS30	AREE PER SERVIZI PUBBLICI DI INTERESSE PUBBLICO ZONE PER INFRASTRUTTURE PER LA MOBILITA'	CH.34	AREE PER SERVIZI PUBBLICI DI INTERESSE PUBBLICO ZONE PER INFRASTRUTTURE PER LA MOBILITA'	TR.39	Laghetto delle Saule	R3.30'	INTERVENTO URBANISTICO PREVENTIVO	P1.34	INDUSTRIALE-ARTIGIANALE DI COMPLETAMENTO	APP-35	Nucleo edicola del podere San Pancrazio (via Peglion)	
MD.22	AREE PER SERVIZI PUBBLICI DI INTERESSE PUBBLICO ZONE PER INFRASTRUTTURE PER LA MOBILITA'	AS31	AREE PER SERVIZI PUBBLICI DI INTERESSE PUBBLICO ZONE PER INFRASTRUTTURE PER LA MOBILITA'	CH.35	AREE PER SERVIZI PUBBLICI DI INTERESSE PUBBLICO ZONE PER INFRASTRUTTURE PER LA MOBILITA'	TR.40	Laghetto delle Saule	R3.30'	INTERVENTO URBANISTICO PREVENT								