COMUNE DI BOLOGNA

VIA FIORAVANTI N. 10 - 10/1 - 12 -14 -16 - 22
Cod. Ed. 305

Rilievo eseguito da Bianconcini Anna in data 2018
Completato da Silvia Biasco - Roberta Calderari 2018

SCALA 1:100

TAV 2 - PIANO TERRA

SCALA 1:100

TABELLA PIANO TERRA

	Mq	243,62	P.M.
	Mq	219,34	quartiere
	Mq	145,47	Ex banca
	Mq	446,71	Katia Bertasi

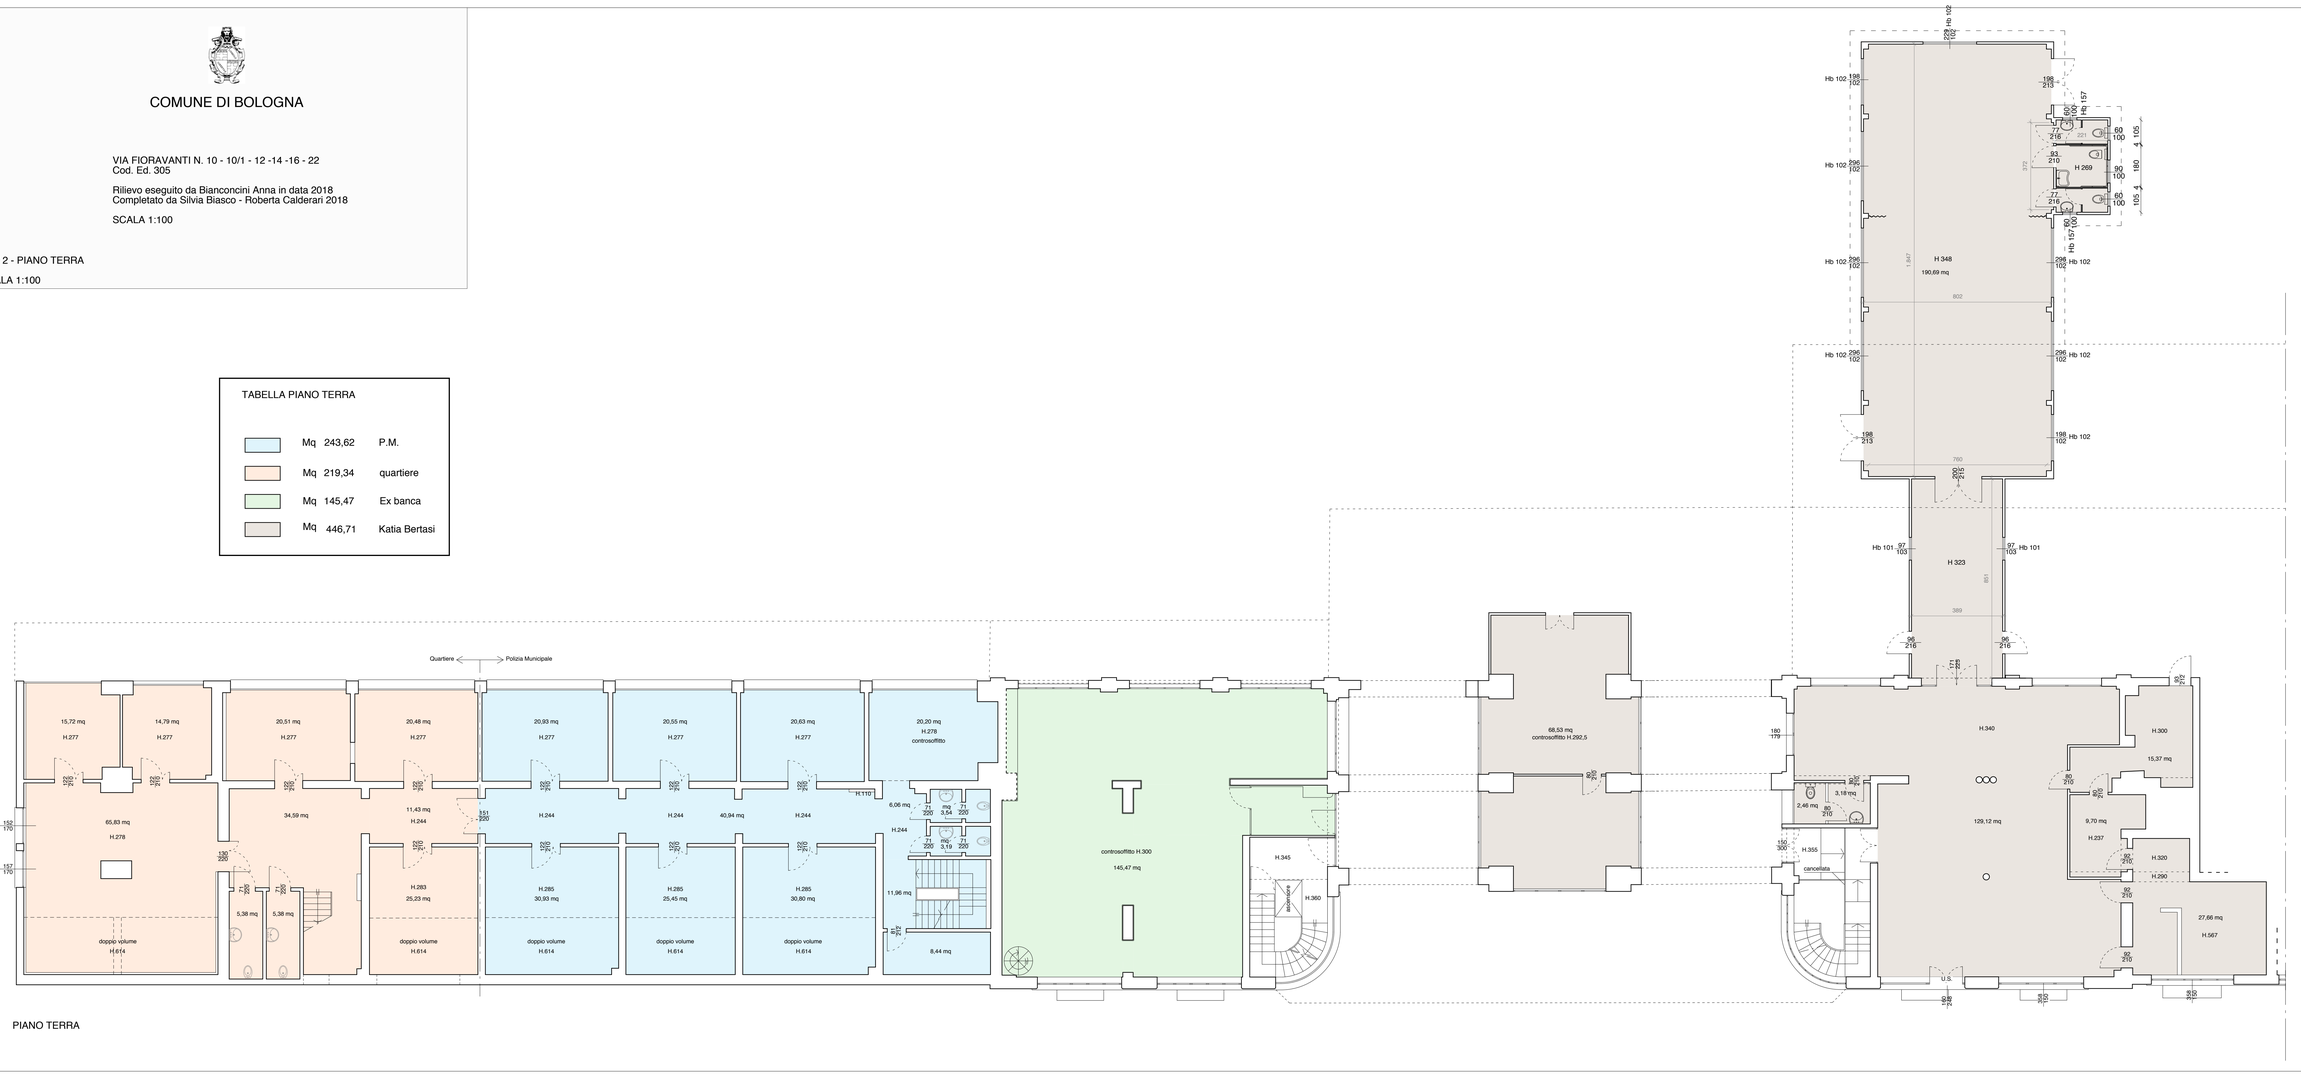

PIANO TERRA