


PORTICO

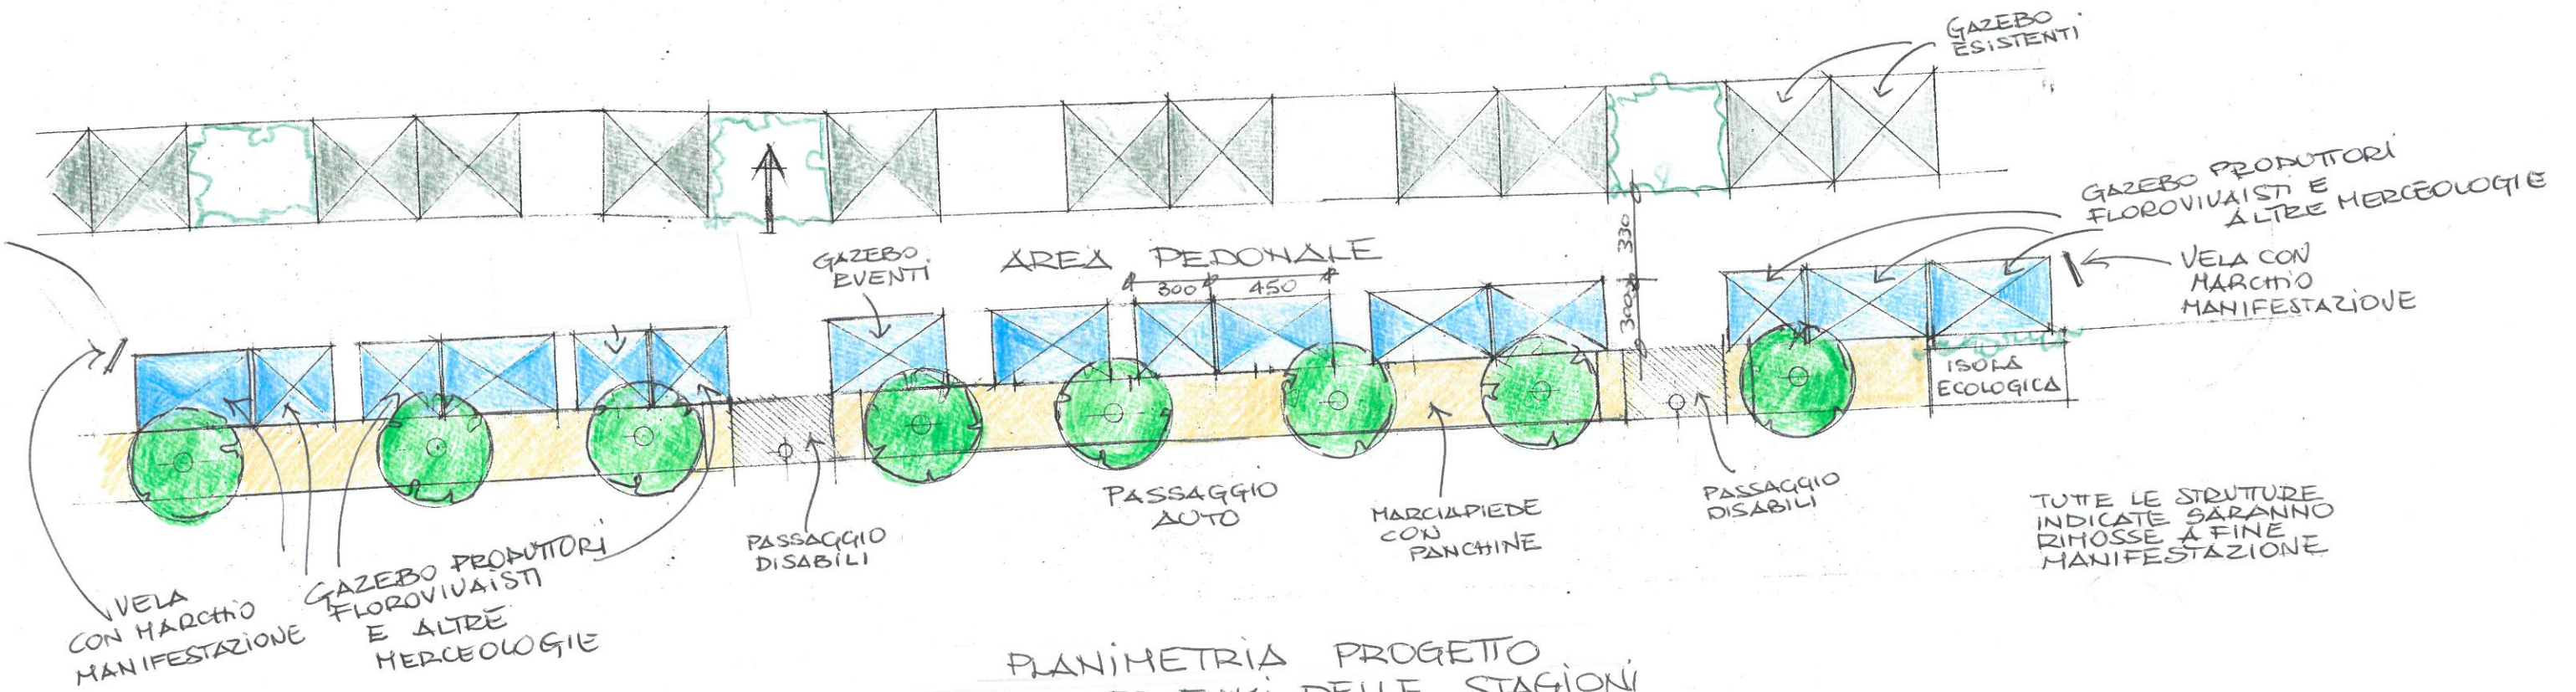

PLANIMETRIA PROGETTO  
COLORI E PROFUMI DELLE STAGIONI  
IN PIAZZA ALDROVANDI